


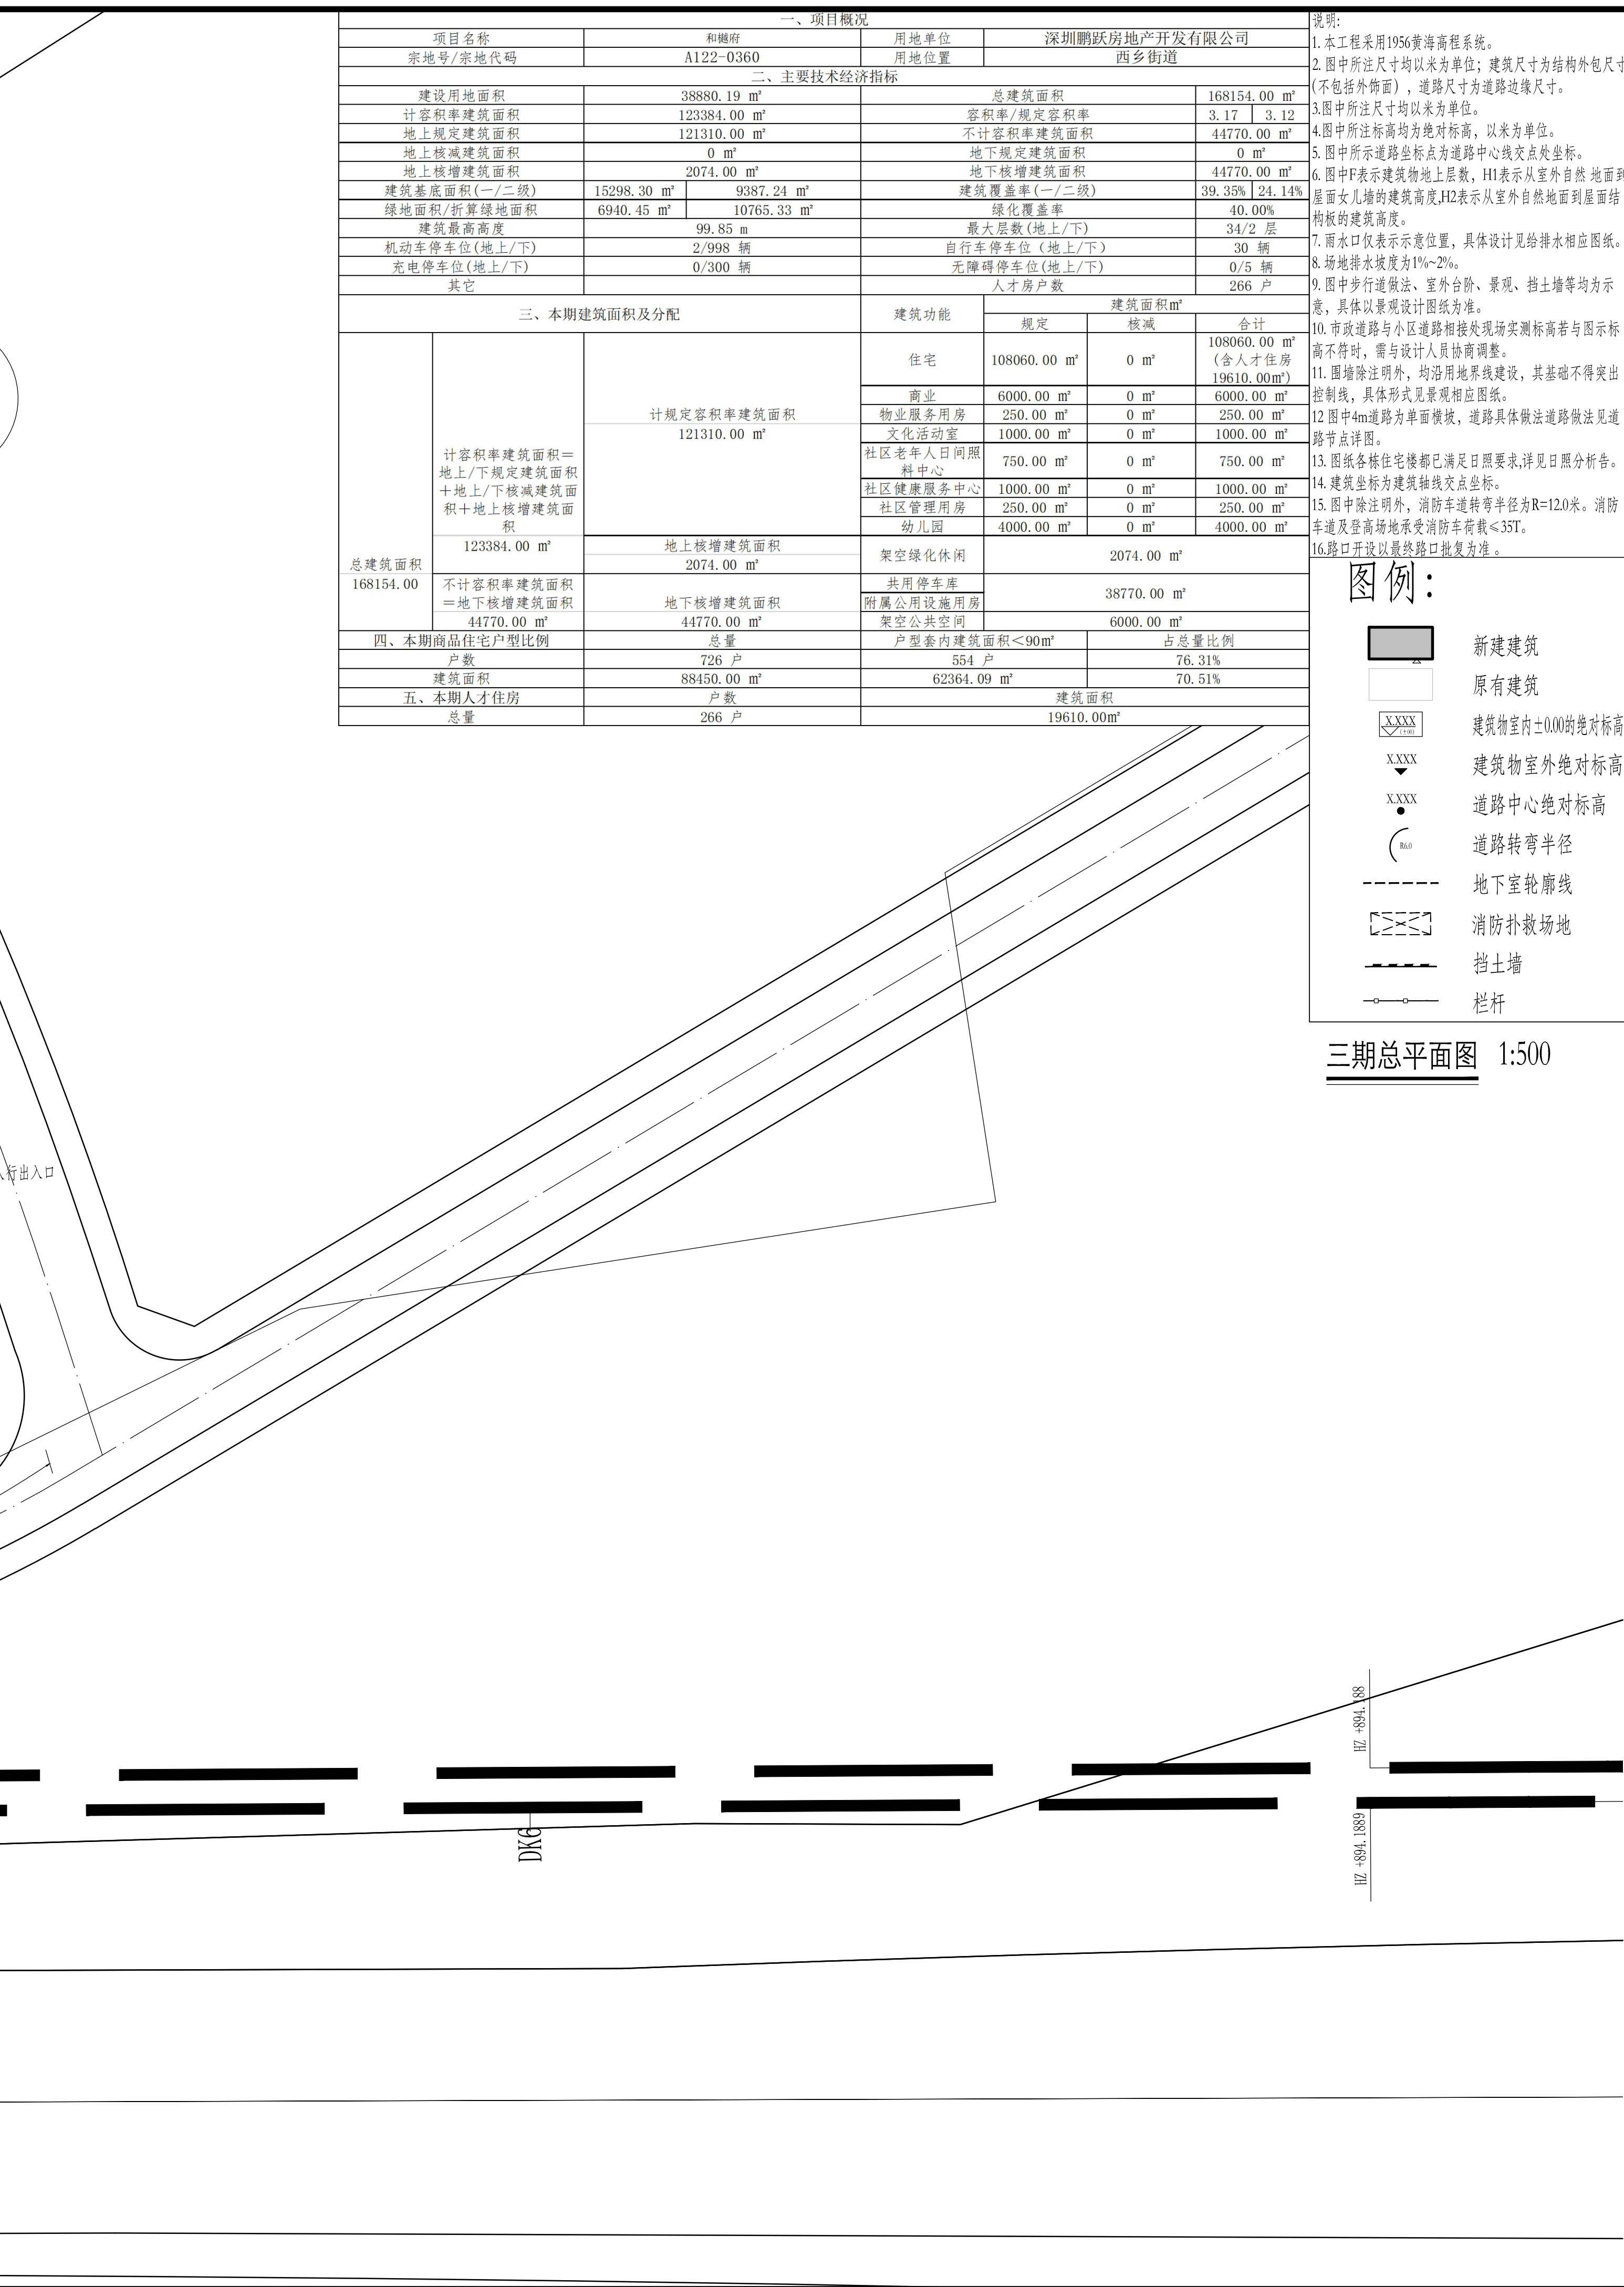


本工程采用1956黄海高程系统。













建筑室内±0.00的绝对标高

建筑室外±0.00的绝对标高

道路中心绝对标高

道路转弯半径

地下室轮廓线

消防扑救场地

挡土墙

栏杆

图例:

新建建筑

原有建筑

建筑室内±0.00的绝对标高

建筑室外±0.00的绝对标高

道路中心绝对标高


道路转弯半径

地下室轮廓线

消防扑救场地

挡土墙

栏杆

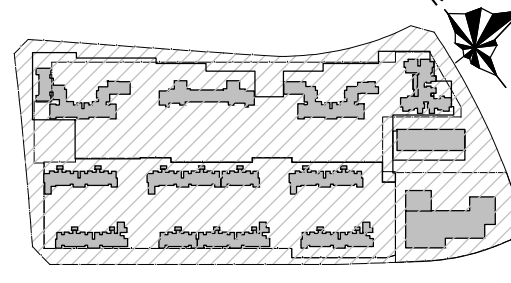项目名称 Project			
和越府			
业主 Client			
深圳鹏跃房地产开发有限公司			
规划索引 Regional Map			
			
记事记录 Block History			
批次 Rev.	日期 Date	设计 Designed by	
1			
2			
[illegible]