






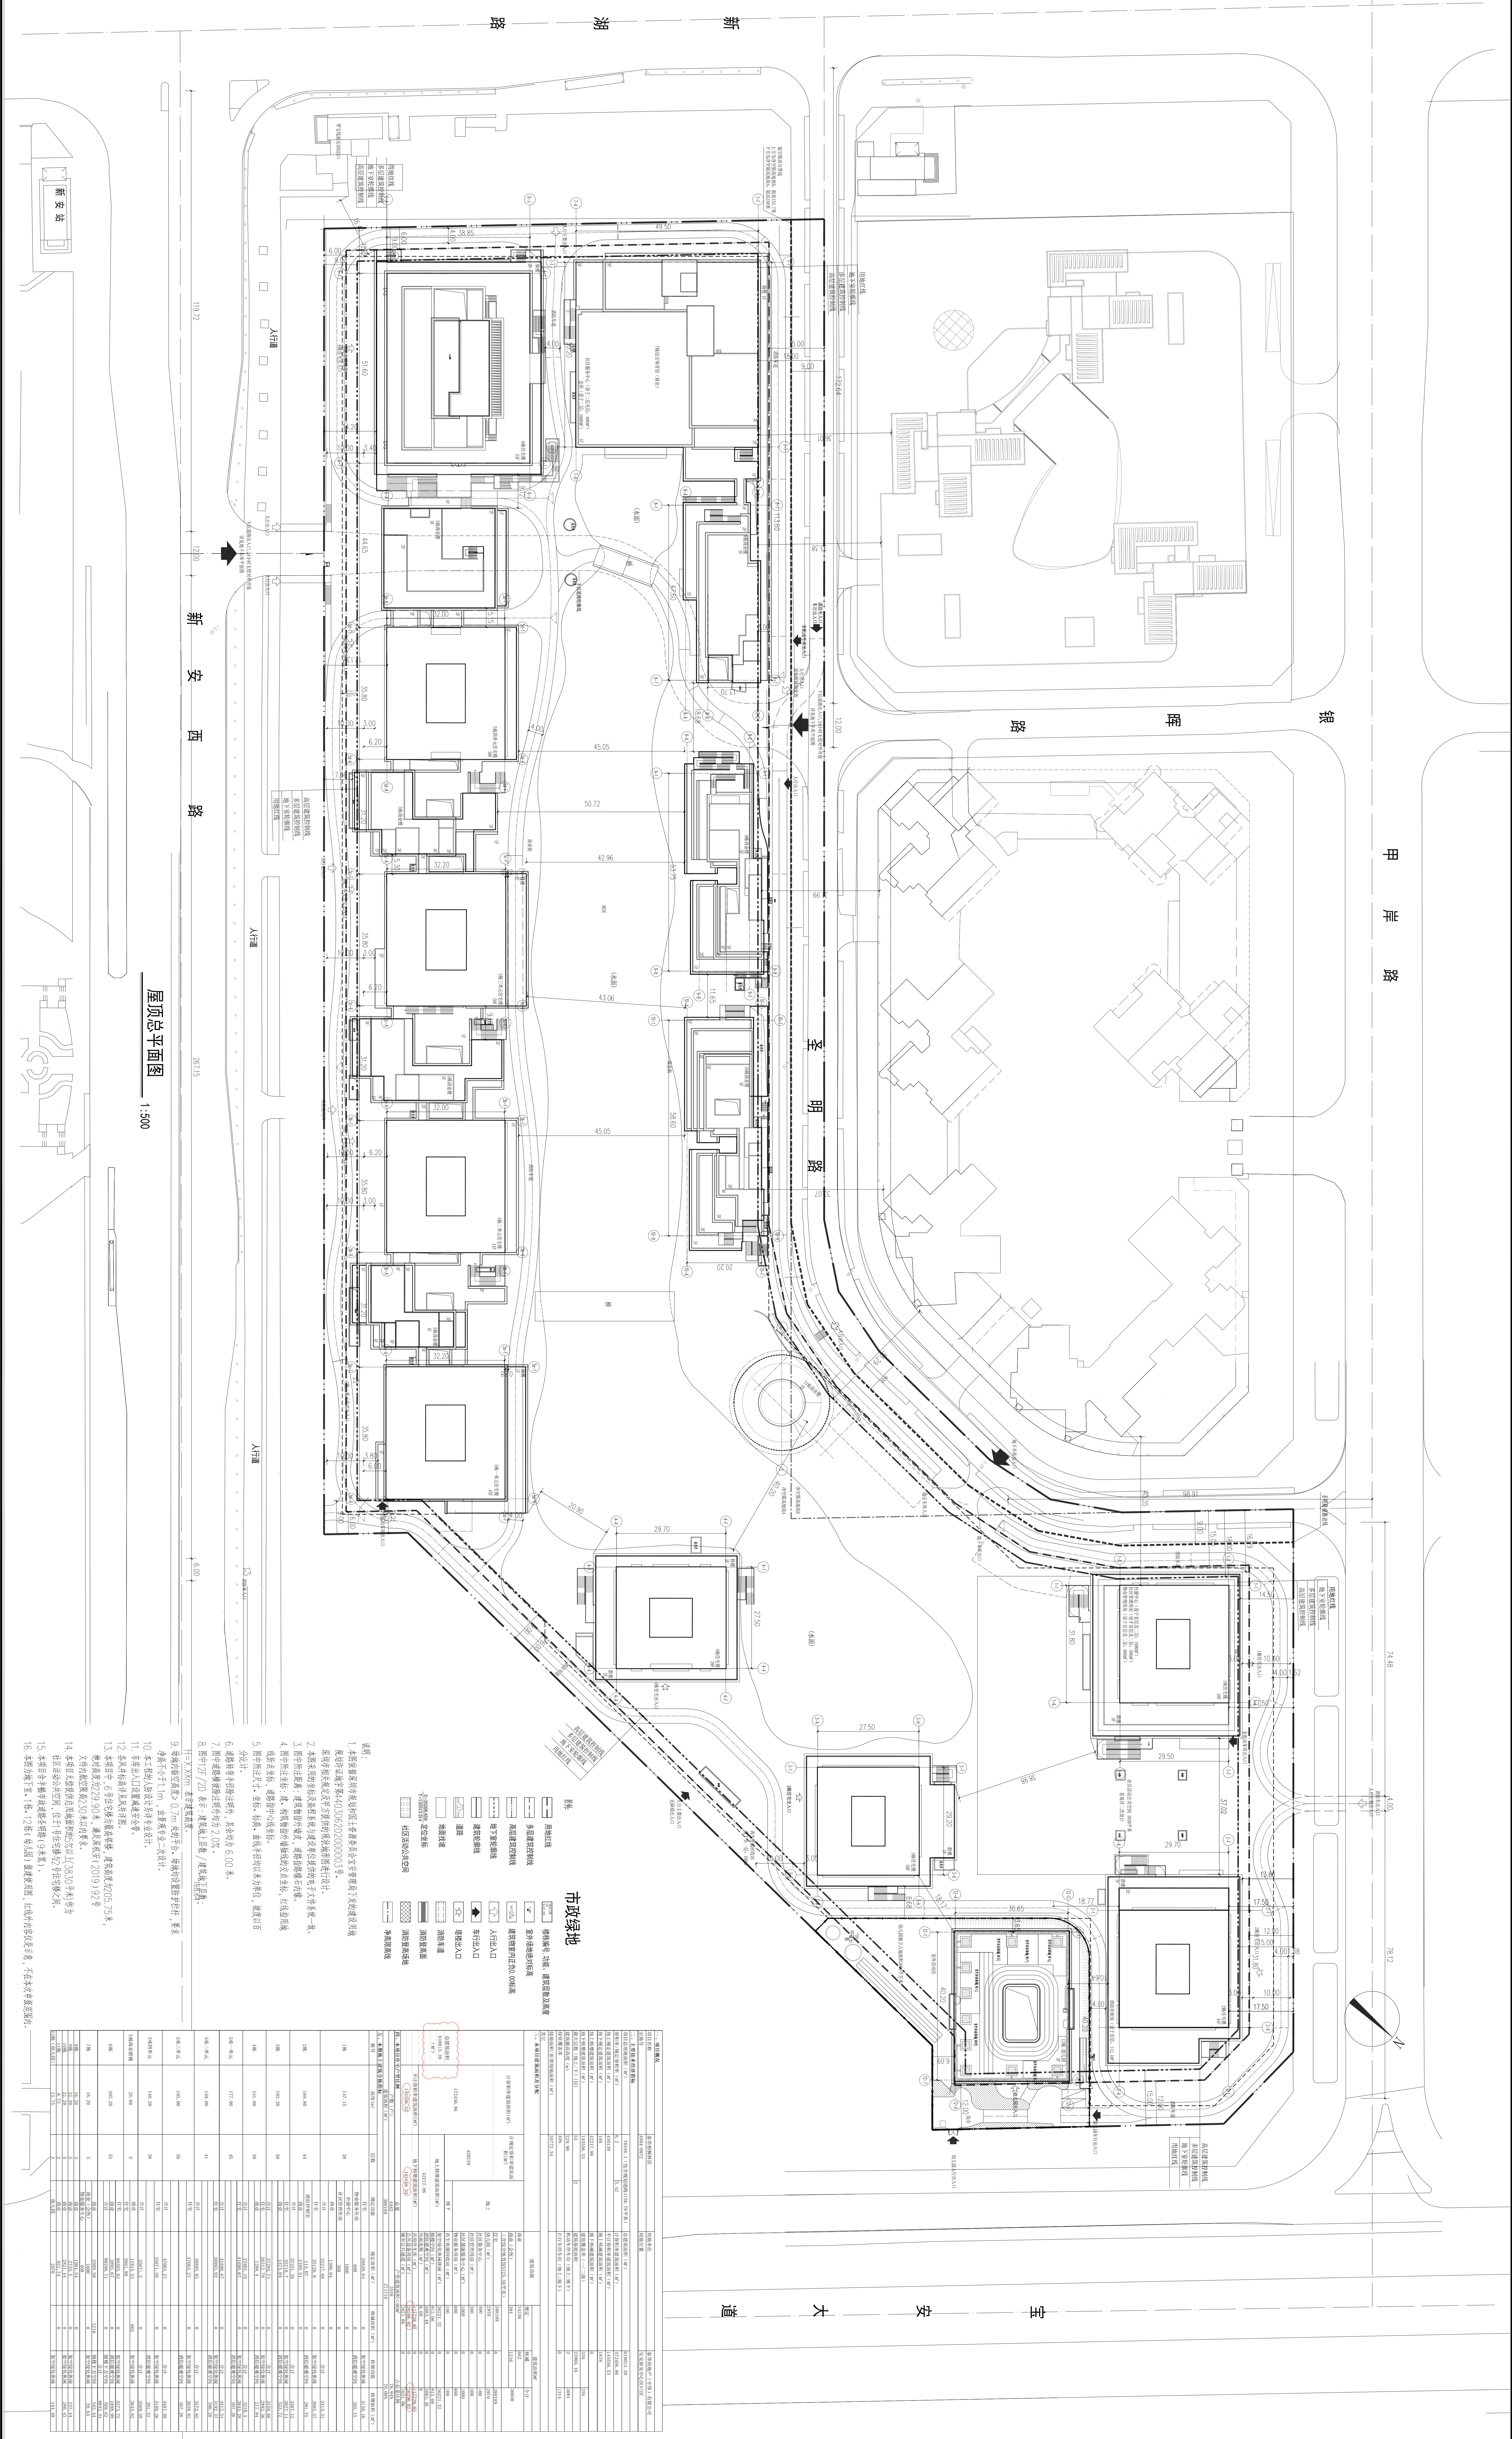

屋顶总平面图 1:500


市政绿地

ZHUBO DESIGN
筑博设计

筑博设计股份有限公司
ZHUBO DESIGN CO., LTD.






