


姓名	日期	姓名	日期
姓名	日期	姓名	日期
姓名	日期	姓名	日期
姓名	日期	姓名	日期

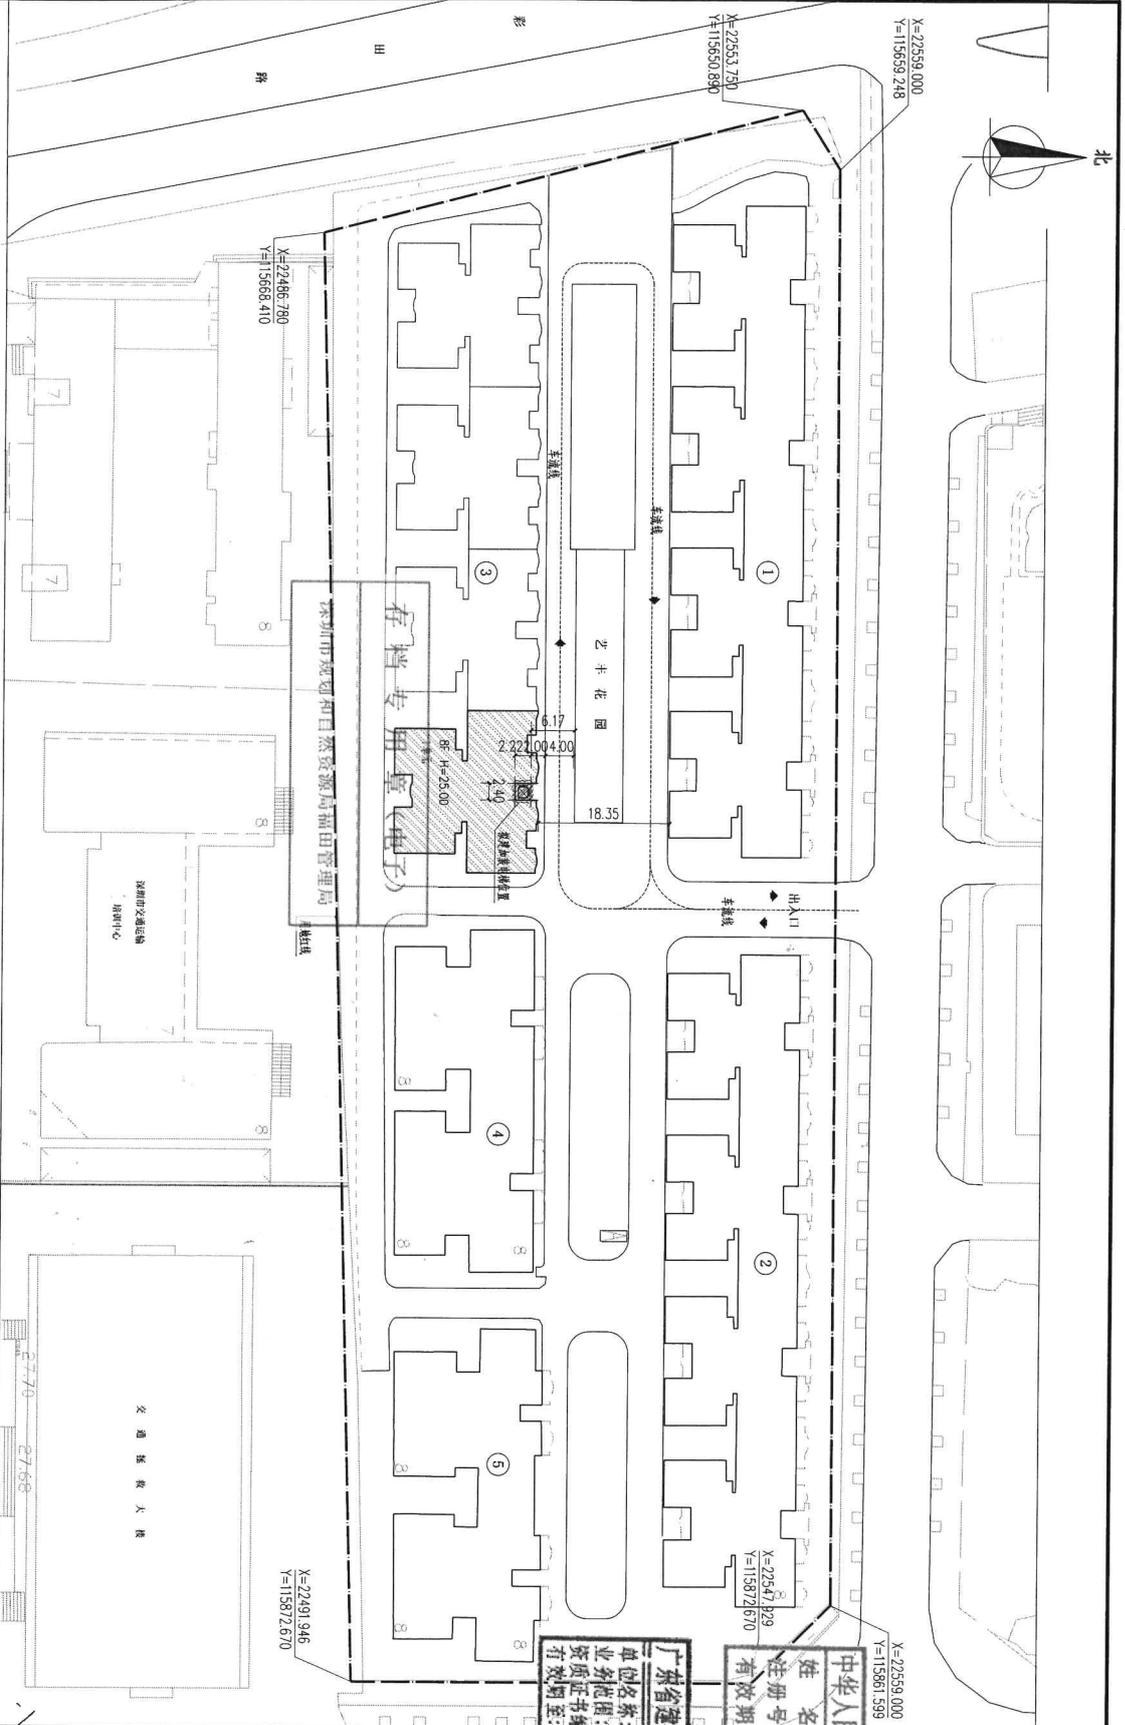





加装电梯后总平面图 1:500

广东省建设工程勘察设计专用章

单位名称: 广州亚运泰建筑设计有限公司
 业务范围: 建筑行业(建筑工程)甲级
 资质证书编号: A144002161
 有效期至: 2024年06月03日

中华人民共和国一级注册建筑师

姓名: 王成
 注册号: 4400216-009
 有效期至: 2022年6月

工程名称	艺丰花园3栋3单元加装电梯项目
建设单位	艺丰花园3栋3单元相关业主
设计日期	2021.09
设计人	柯锦芳
审核人	王成
项目负责人	王成
专业校对	莫仁杰
审核人	王成
审定人	王成
设计号	SZ21-09-02W

加量电梯后总平面图 1:500

图例: 本次项目新增建筑轮廓线



