

		建筑		给排水		电气		动力	
制图人		结构		暖通		电讯			


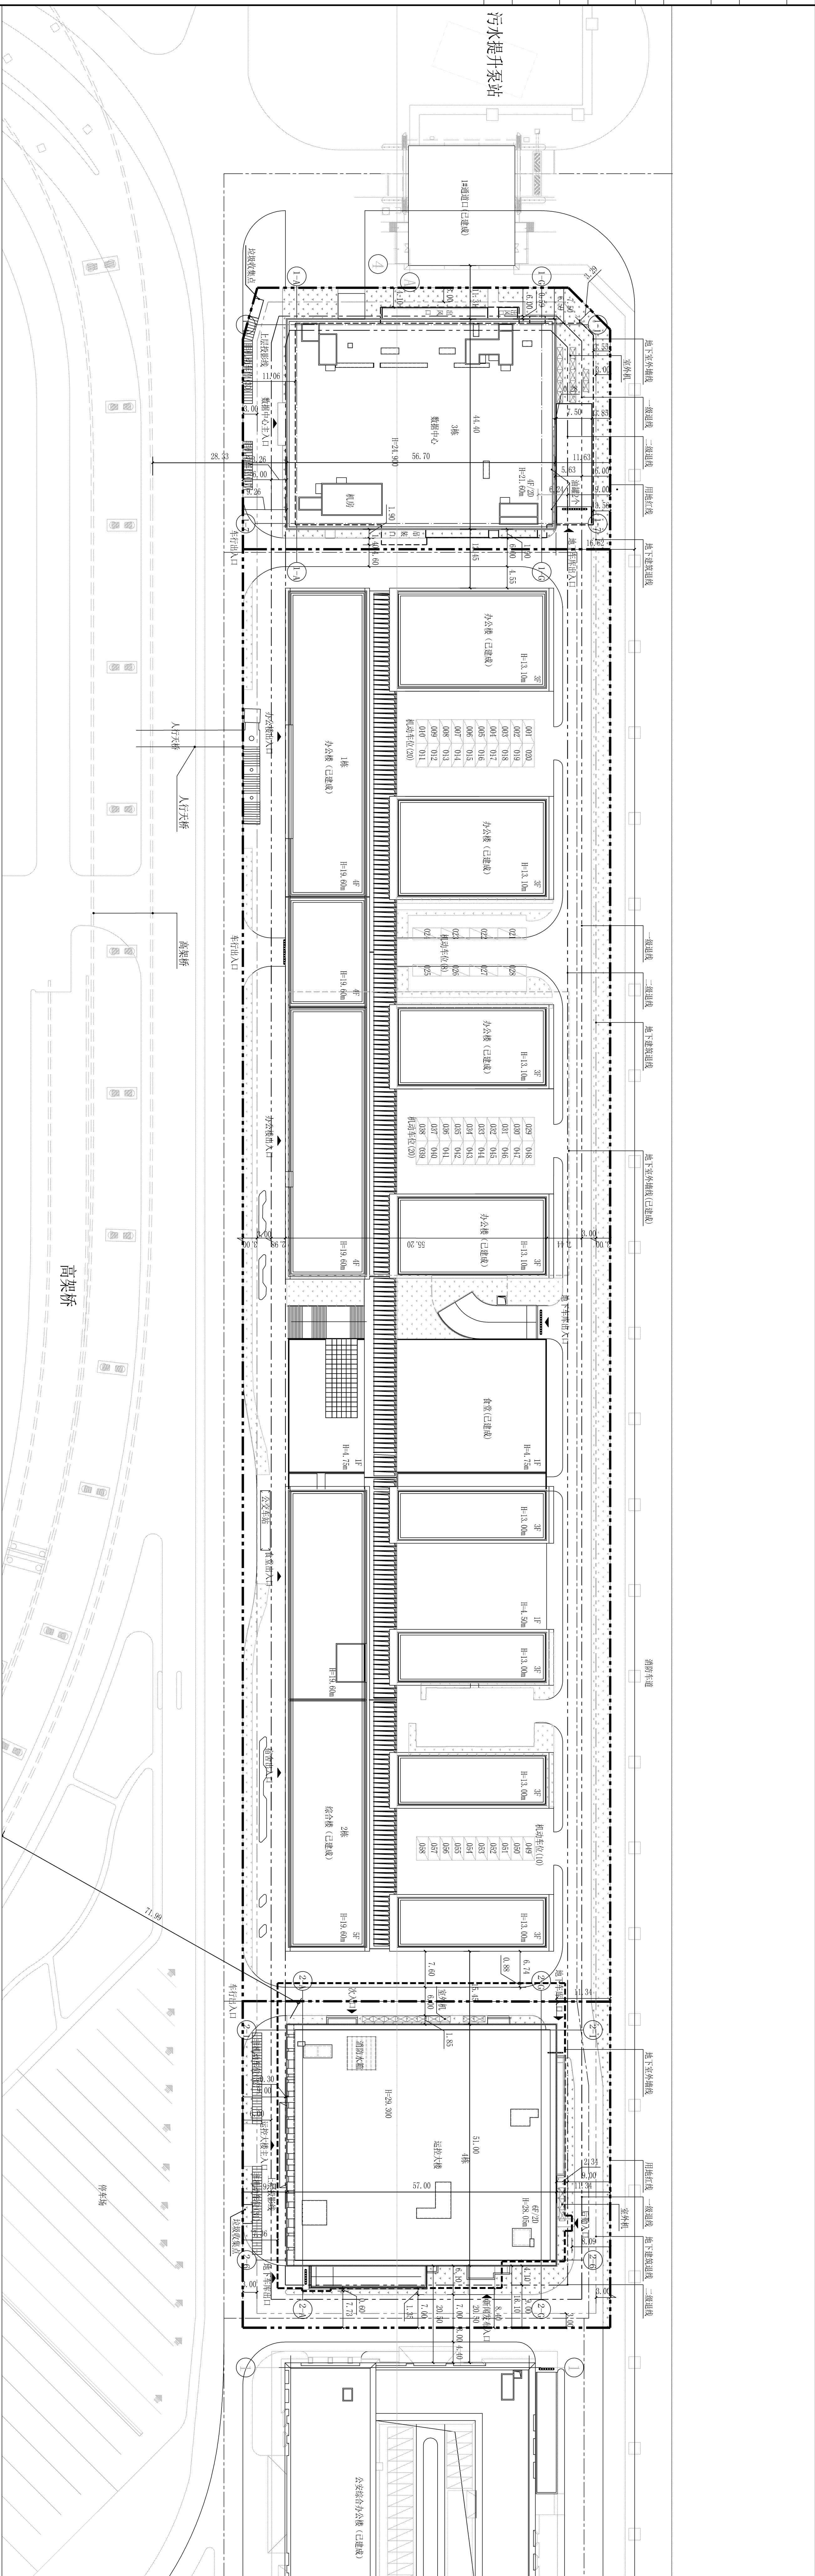
[illegible]

图 例	说 明
	规划红线
	建筑控制线
	出入口管沟线
	出入口
	新建建筑
	原有建筑
	绿地
	道路
	消防车道
	消防登高面
	车辆出入口或转弯
	场地标高
	道路标高
	建筑标高
	建筑物体+0.00m标高
	坡度、坡长
	坐标点
	建筑层数
	建筑高度

说明:

- [illegible]

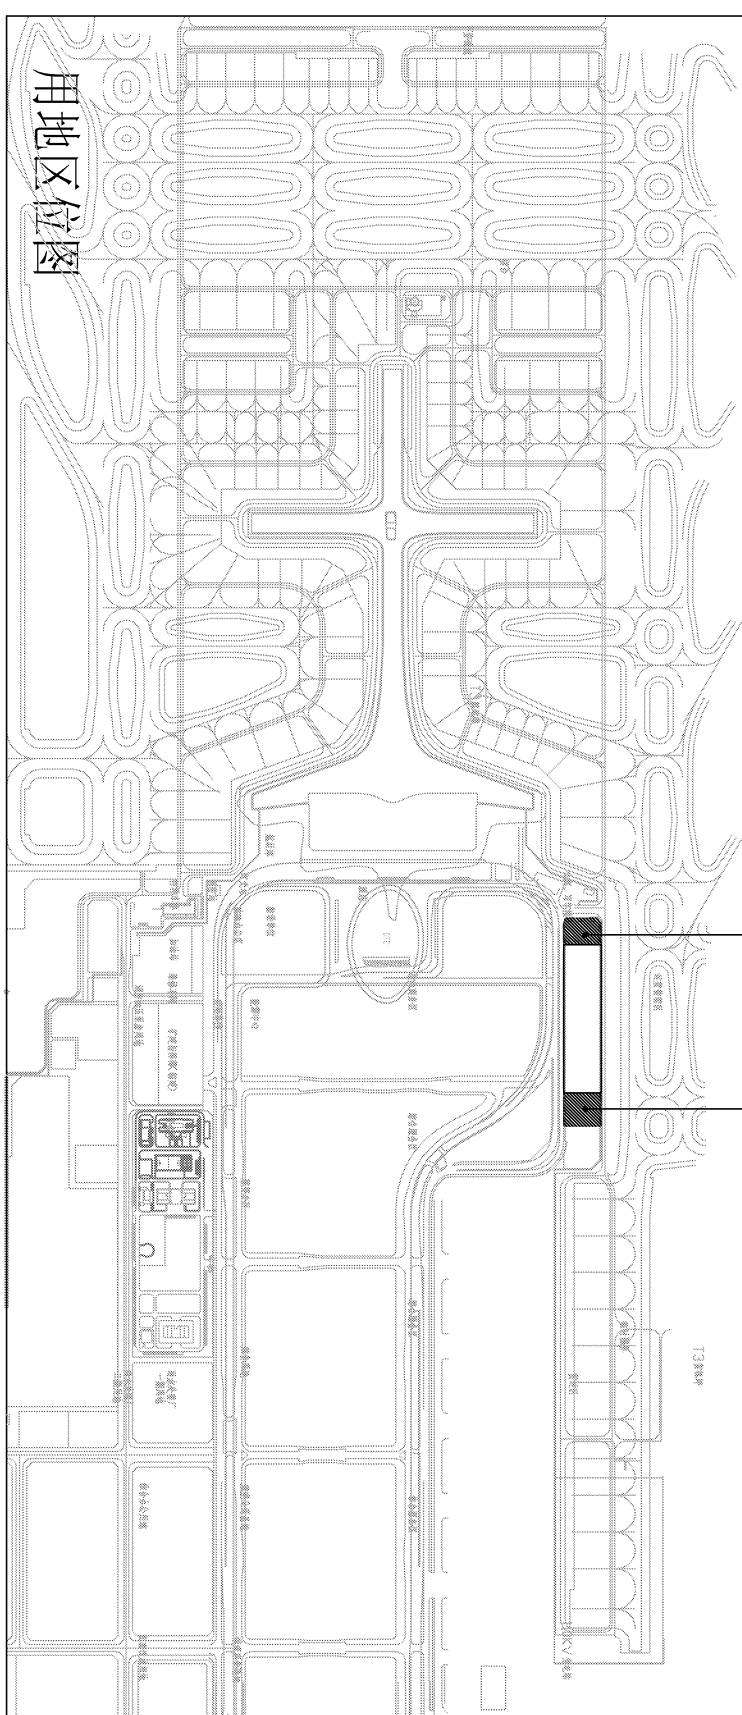

屋顶总平面图 1:500

[illegible]