


修改后（屋顶总平面图）

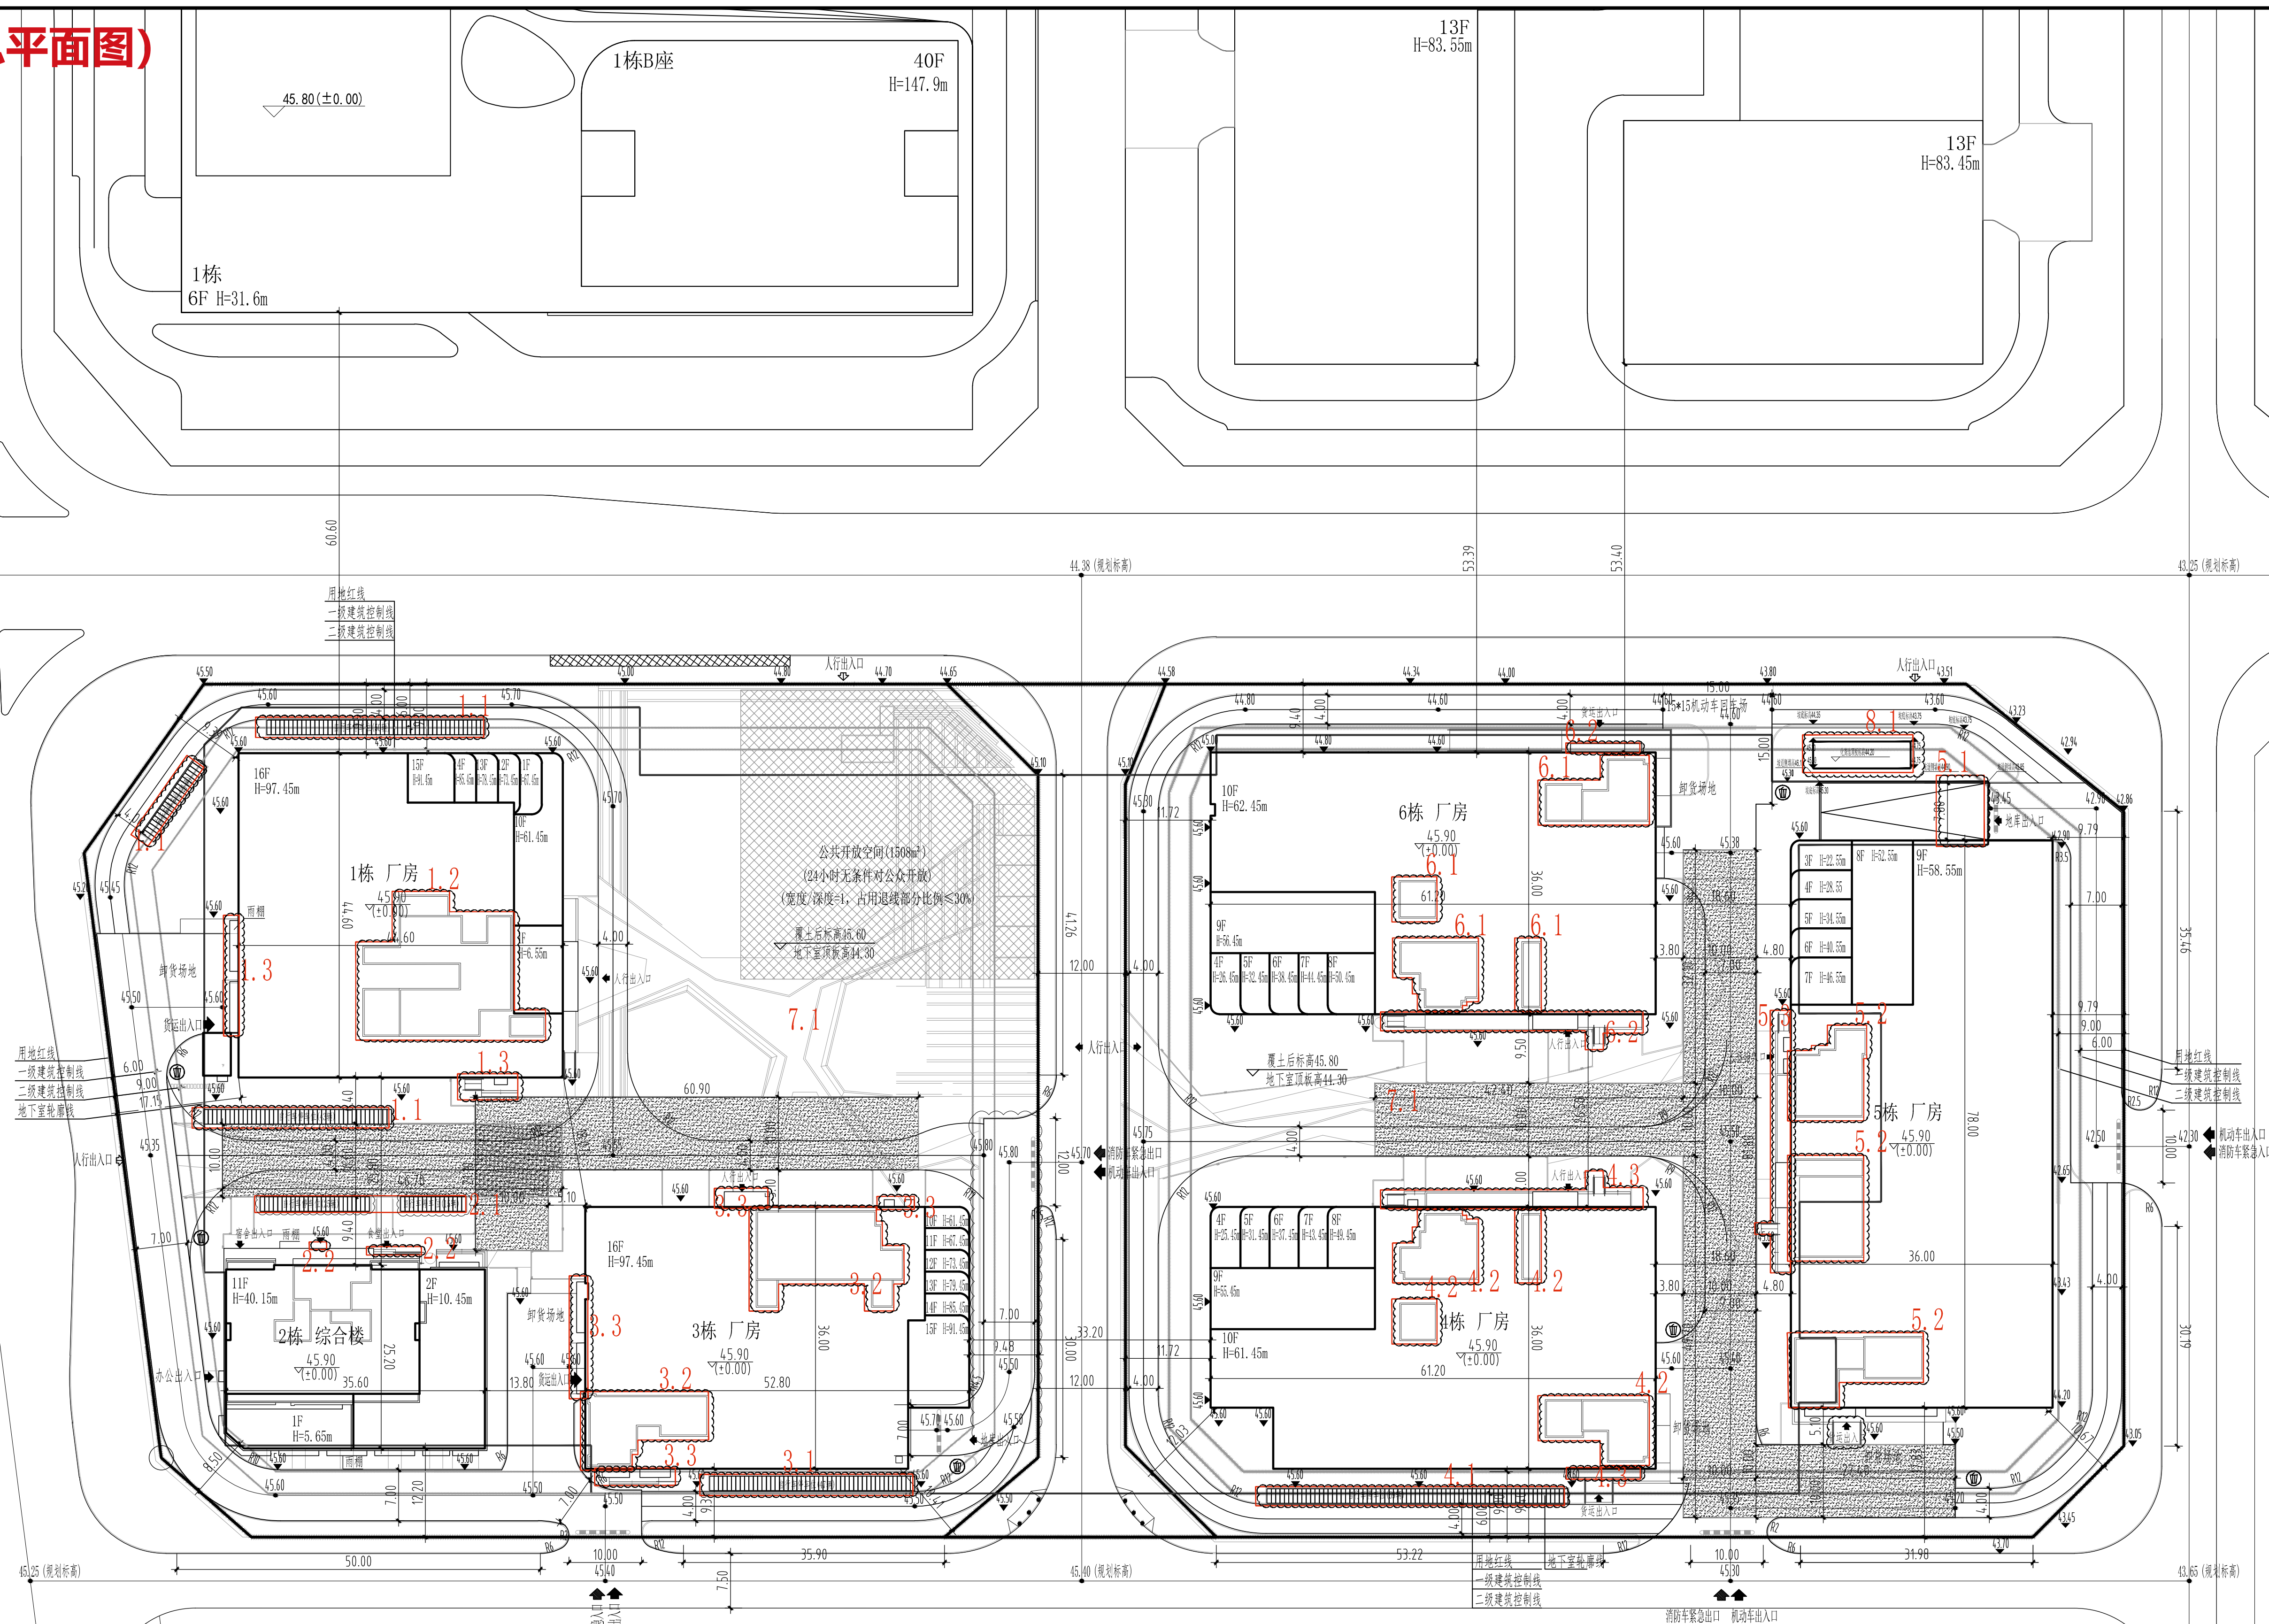

- 1.1、1 栋周边非机动车停车位位置调整；
- 1.2、1 栋屋顶机房轮廓调整；
- 1.3、1 栋出入口雨棚及台阶坡道调整；
- 2.1、2 栋周边非机动车停车位位置调整；
- 2.2、2 栋屋顶机房轮廓调整；
- 3.1、3 栋周边非机动车停车位位置调整；
- 3.2、3 栋屋顶机房轮廓调整；
- 3.3、3 栋出入口雨棚及台阶坡道调整；
- 4.1、4 栋周边非机动车停车位位置调整；
- 4.2、4 栋屋顶机房轮廓调整；

- 4.3、4 栋出入口雨棚及台阶坡道调整；
- 5.1、5 栋旁地下室出入口坡道起坡点位置及标高调整；
- 5.2、5 栋屋顶机房轮廓调整；5.3、5 栋出入口雨棚及台阶坡道调整
- 6.1、3 栋周边非机动车停车位位置调整；
- 6.2、3 栋屋顶机房轮廓调整；
- 7.1、根据景观设计，更新图中景观铺装线。
- 8.1、5 栋北侧化粪池顶板标高修改

03-14-4

M1

