专业	实名	签名	日期	专业	实名	签名	日期	专业	实名	签名	日期
总图				给排水				燃气			
建筑				电气				暖通			
结构				电讯							

主要技术经济指标表

一、项目概况

项目名称	盛腾科技构件厂项目	用地单位	深圳市特区建工科工集团盛腾科技有限公司
宗地号	E2019-0001	用地位置	深汕特别合作区（鹅埠片区）

二、主要技术经济指标

建设用地面积(㎡)	25000.00	总建筑面积(㎡)	91114.32
计容积率建筑面积(㎡)	76415.83	容积率/规定容积率	3.1 / 3.0
地上规定建筑面积(㎡)	74617.80	不计容积率建筑面积(㎡)	14698.49
地上核减建筑面积(㎡)	382.20	地下规定建筑面积(㎡)	0
地上核增建筑面积(㎡)	1415.83	地下核增建筑面积(㎡)	14698.49
建筑基底面积(㎡)	9115.25	建筑覆盖率（一/二级）	36.46% / 0%
绿地面积/折算绿地面积(㎡)	7500.00	绿化覆盖率	30.00%
最高高度(m)	56.90	最大层数（地上/下）（层）	17 / 1
机动车停车位（地上/下）(辆)	60/390	公共停车位（地上/下）(辆)	0

三、本期建筑面积及分配

			建筑功能		建筑面积(㎡) 规定	核减	合计
总建筑面积(㎡) 91114.32	计容积率建筑面积(㎡) 76415.83	计规定容积率建筑面积(㎡) 75000.00	厂房		54036.92	0	54036.92
			行政办公及生活服务等配套设施	宿舍	18697.80	382.20	20963.08
				食堂	1486.47	0	
				小型商业	278.91	0	
				公共活动室	117.70	0	
		地上核增建筑面积(㎡)	架空绿化休闲			1415.83	
	不计容积率建筑面积(㎡) 14698.49	地下核增建筑面积(㎡) 14698.49	共用停车库			13527.59	
			公用设备用房			1170.90	

栋号	高度	层数	规定功能	规定面积(㎡)	核减面积(㎡)	核增功能(㎡)	核增面积(㎡)
1#	56.9	17	行政办公及生活服务等配套设施	20580.88	382.2	架空绿化休闲	1415.83
2#	22.5	4	无污染厂房	12451.62	0	/	/
3#	55.8	11	无污染厂房	15181.15	0	/	/
4#	55.8	11	无污染厂房	15181.15	0	/	/
5#	46.8	9	无污染厂房	11223.00	0	/	/

四、本期宿舍户型比例

	总套数	总容纳人数	户内建筑面积（㎡）	户型建筑面积(㎡)	套数	容纳人数	面积比	合计
套间A	288	946	69.02	119.41	29	58	18.15%	100.00%
单间B			34.85	60.29	74	148	23.39%	
单间C			34.85	60.29	185	740	58.46%	

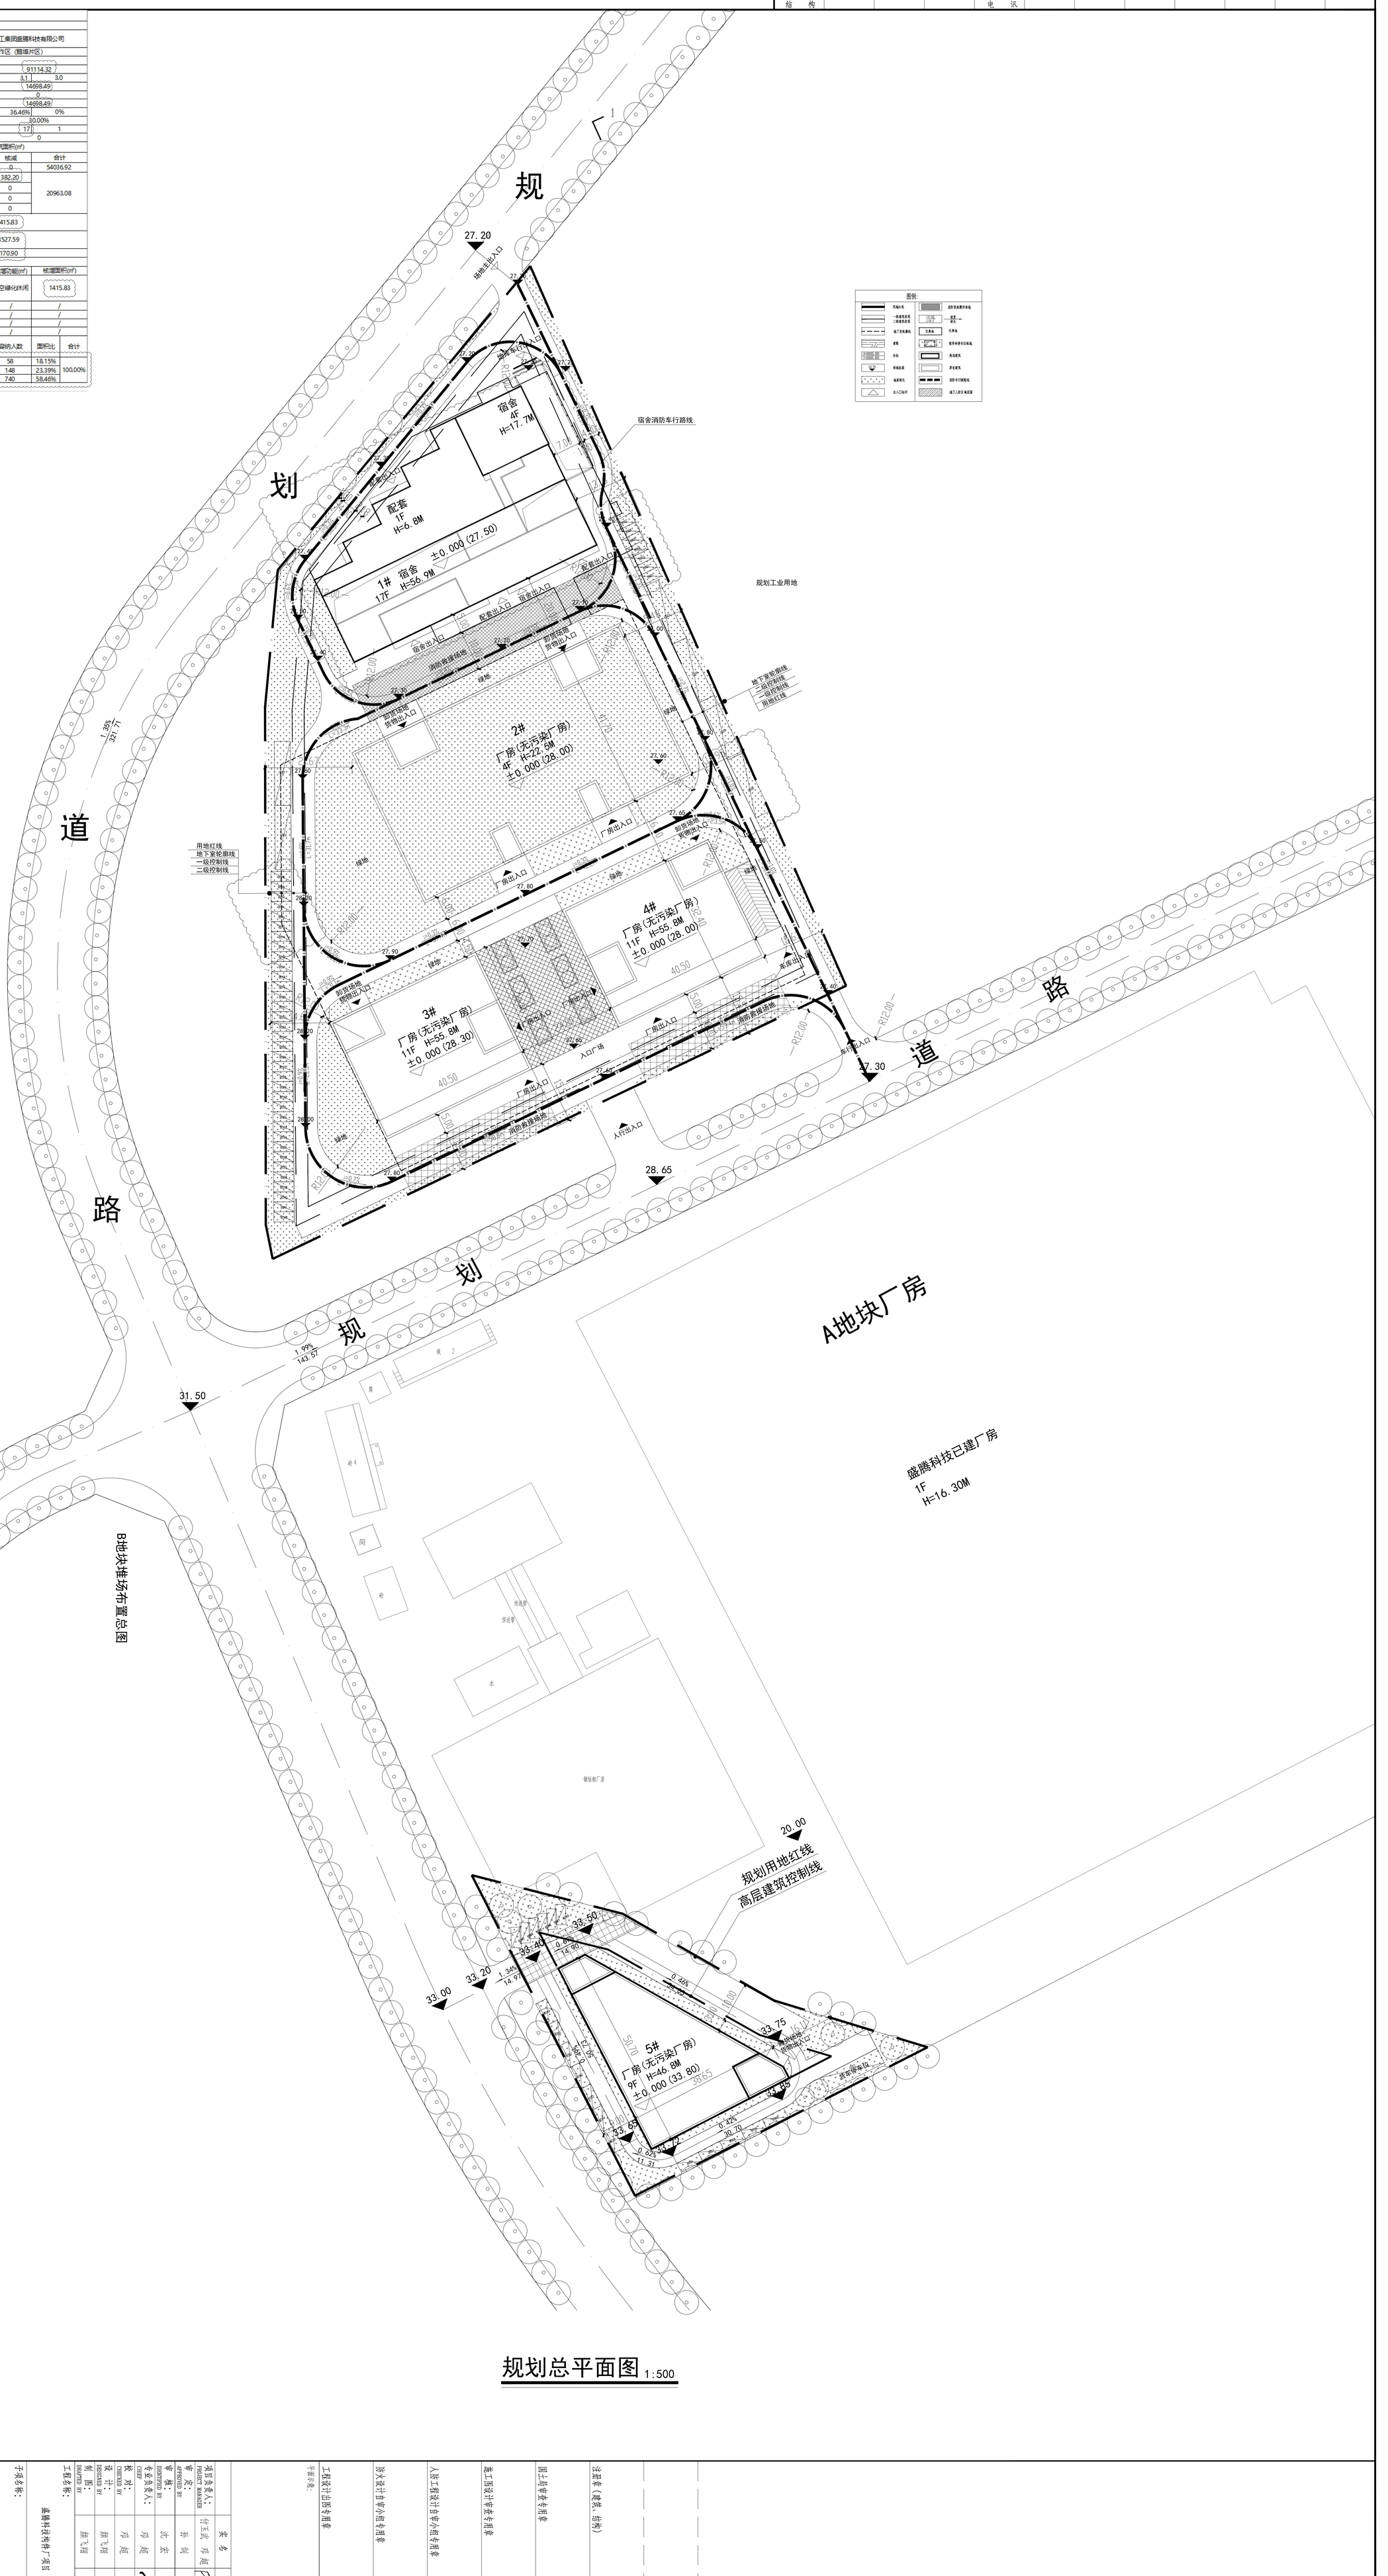

图例:

规划总平面图 1:500

注册章（建筑、结构）
园土勘审查专用章
施工图设计审查专用章
人防工程设计审办组专用章
防火设计自审办组专用章
工程设计出图专用章

项目负责人: PROJECT MANAGER	付玉武 邓超
审 定: APPROVED BY	孙 剑
审 核: EXAMINED BY	沈 宏
专业负责人: CHIEF	邓 超
校 对: CHECKED BY	邓 超
设 计: DESIGNED BY	颜飞翔
制 图: DRAFTED BY	颜飞翔

工程名称: 盛腾科技构件厂项目 PROJECT TITLE

子项名称: SUBTITLE

建设单位: 深圳市特区建工科工集团盛腾科技有限公司 CLIENT

图 名: 规划总平面图 DRAWING TITLE

设计号: KJGC2022-1222 ADD NO. | 日 期: 2022.06 DATE

图 别: 建施 CATEGORY | 图 号: JSGC-建1 DRAWING NO.

深圳市特区建工科工集团设计顾问有限公司
Shenzhen SDG Construction Science and Industry Design Consulting Co., Ltd.

原点号 ORIGIN: A

甲级工程设计证书编号: A24071534 LICENSE NO.