






一期	二期	三期

项目分析示意图

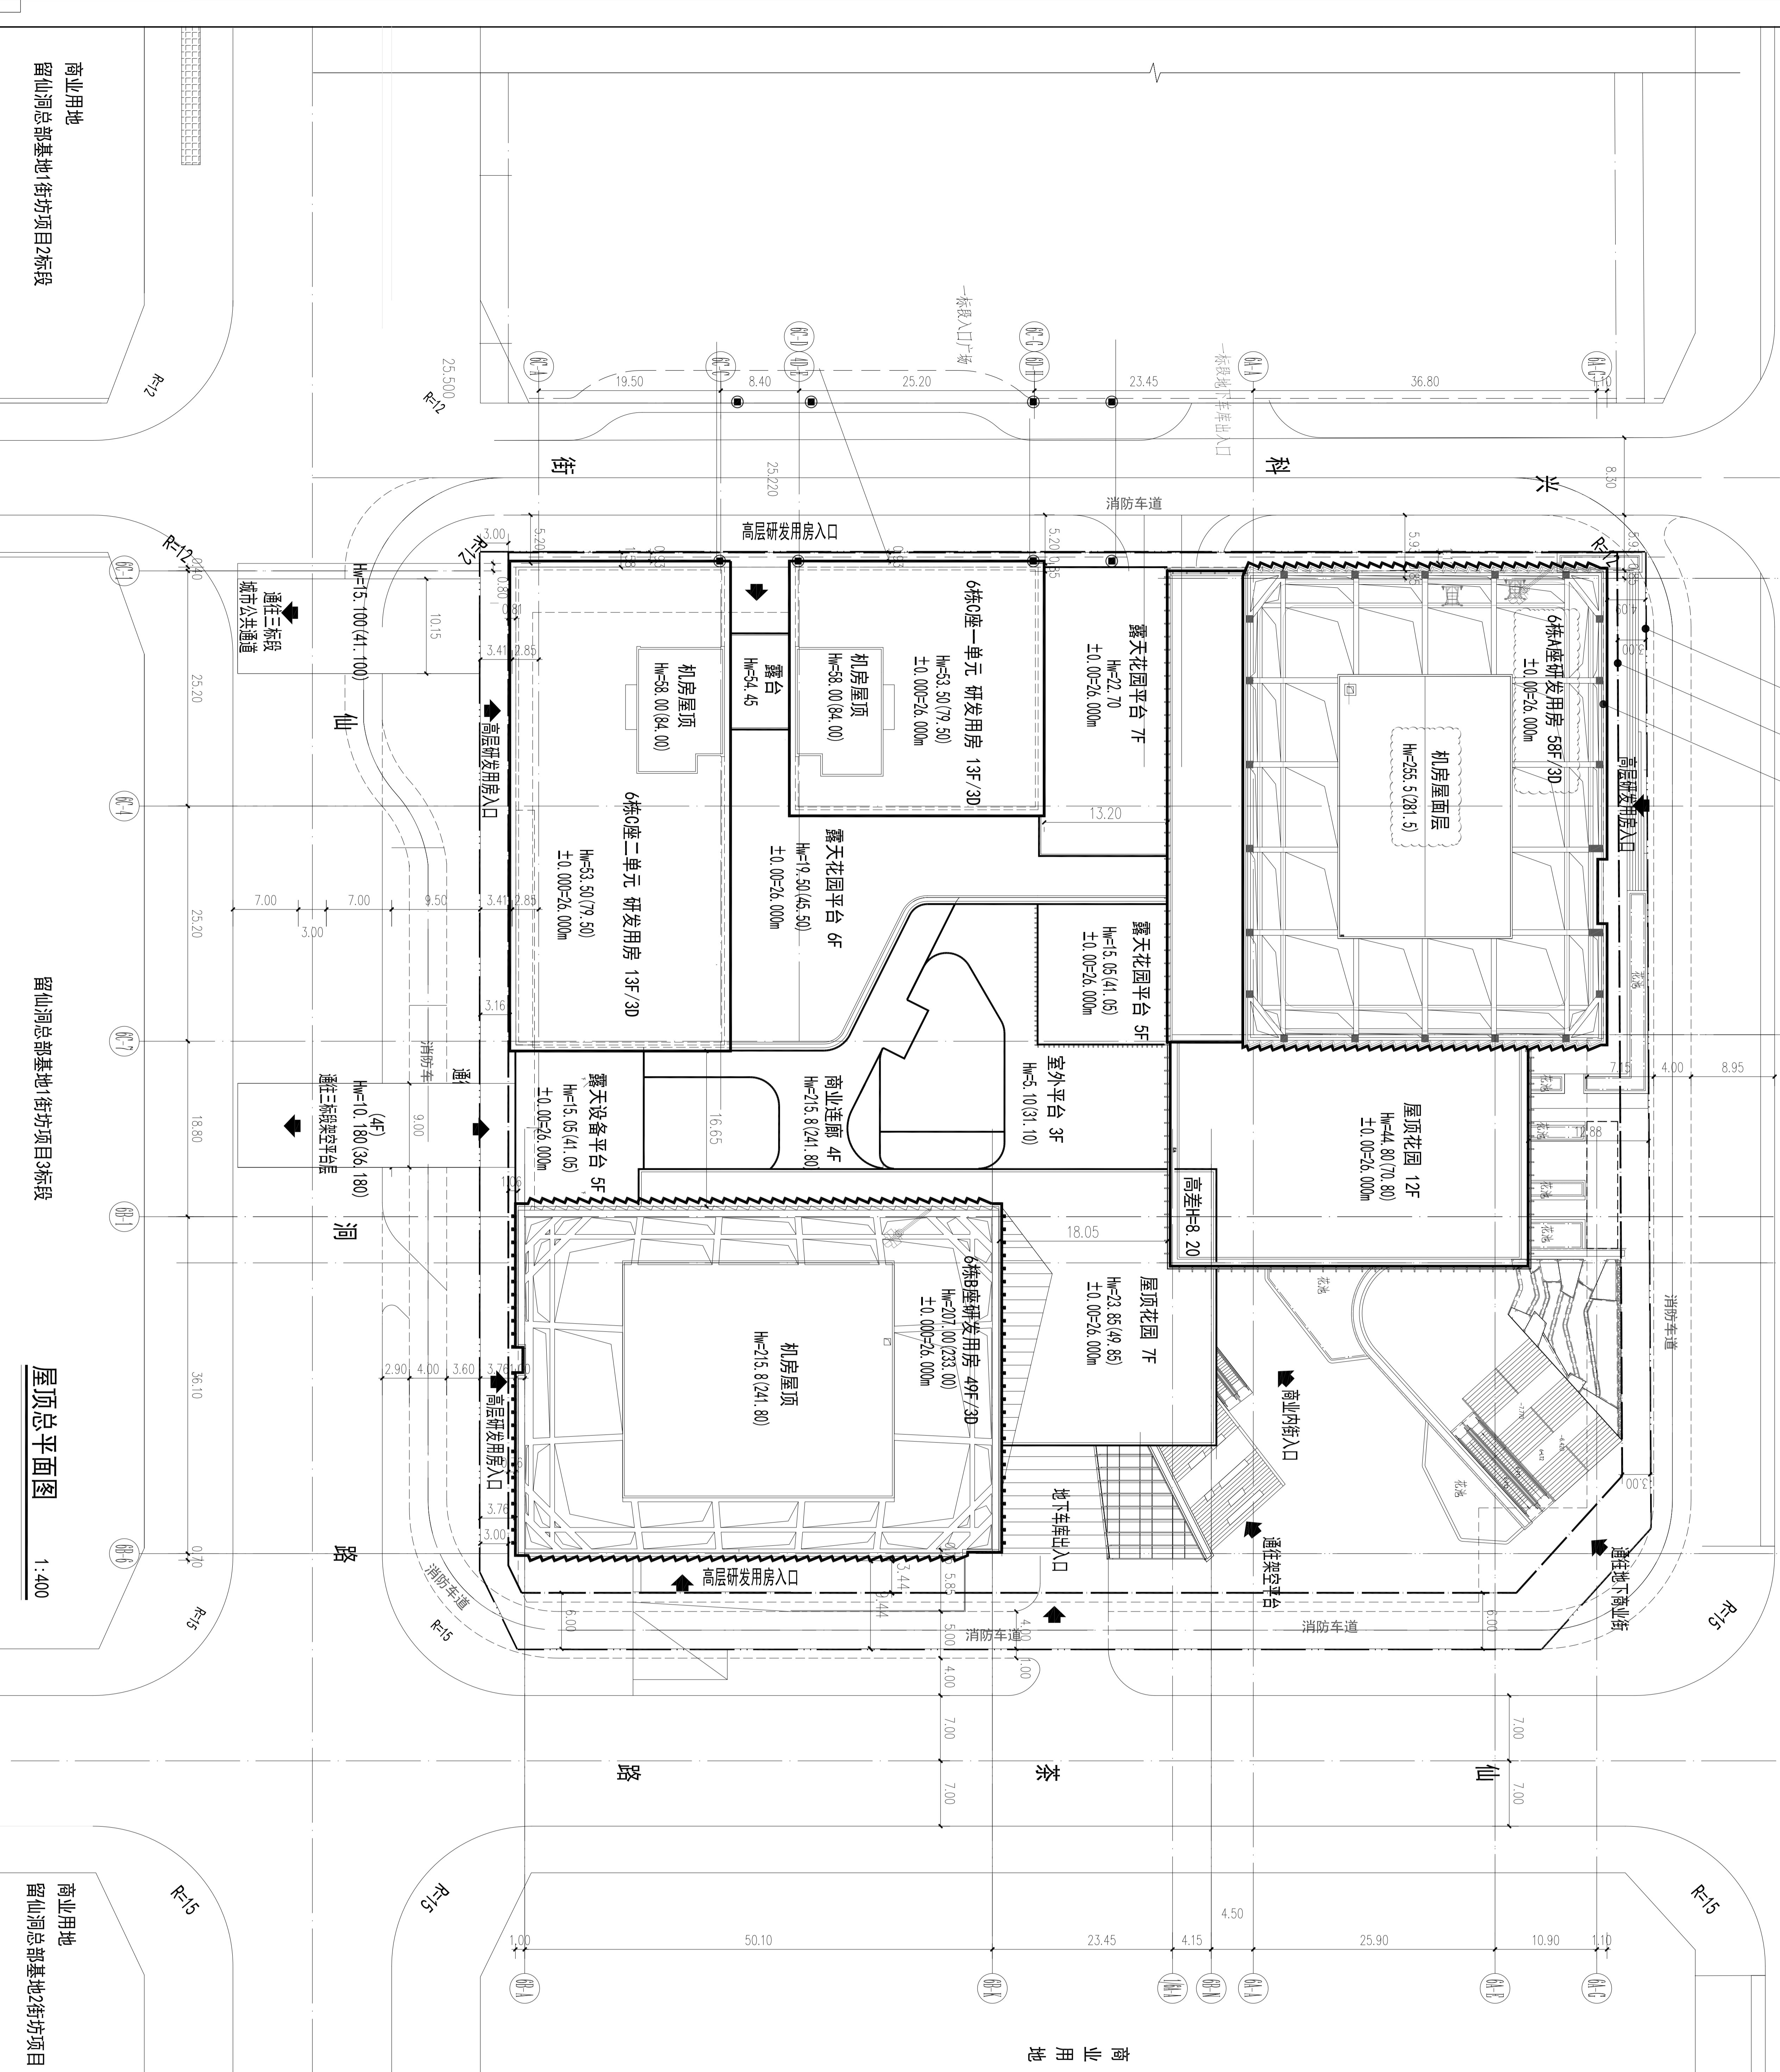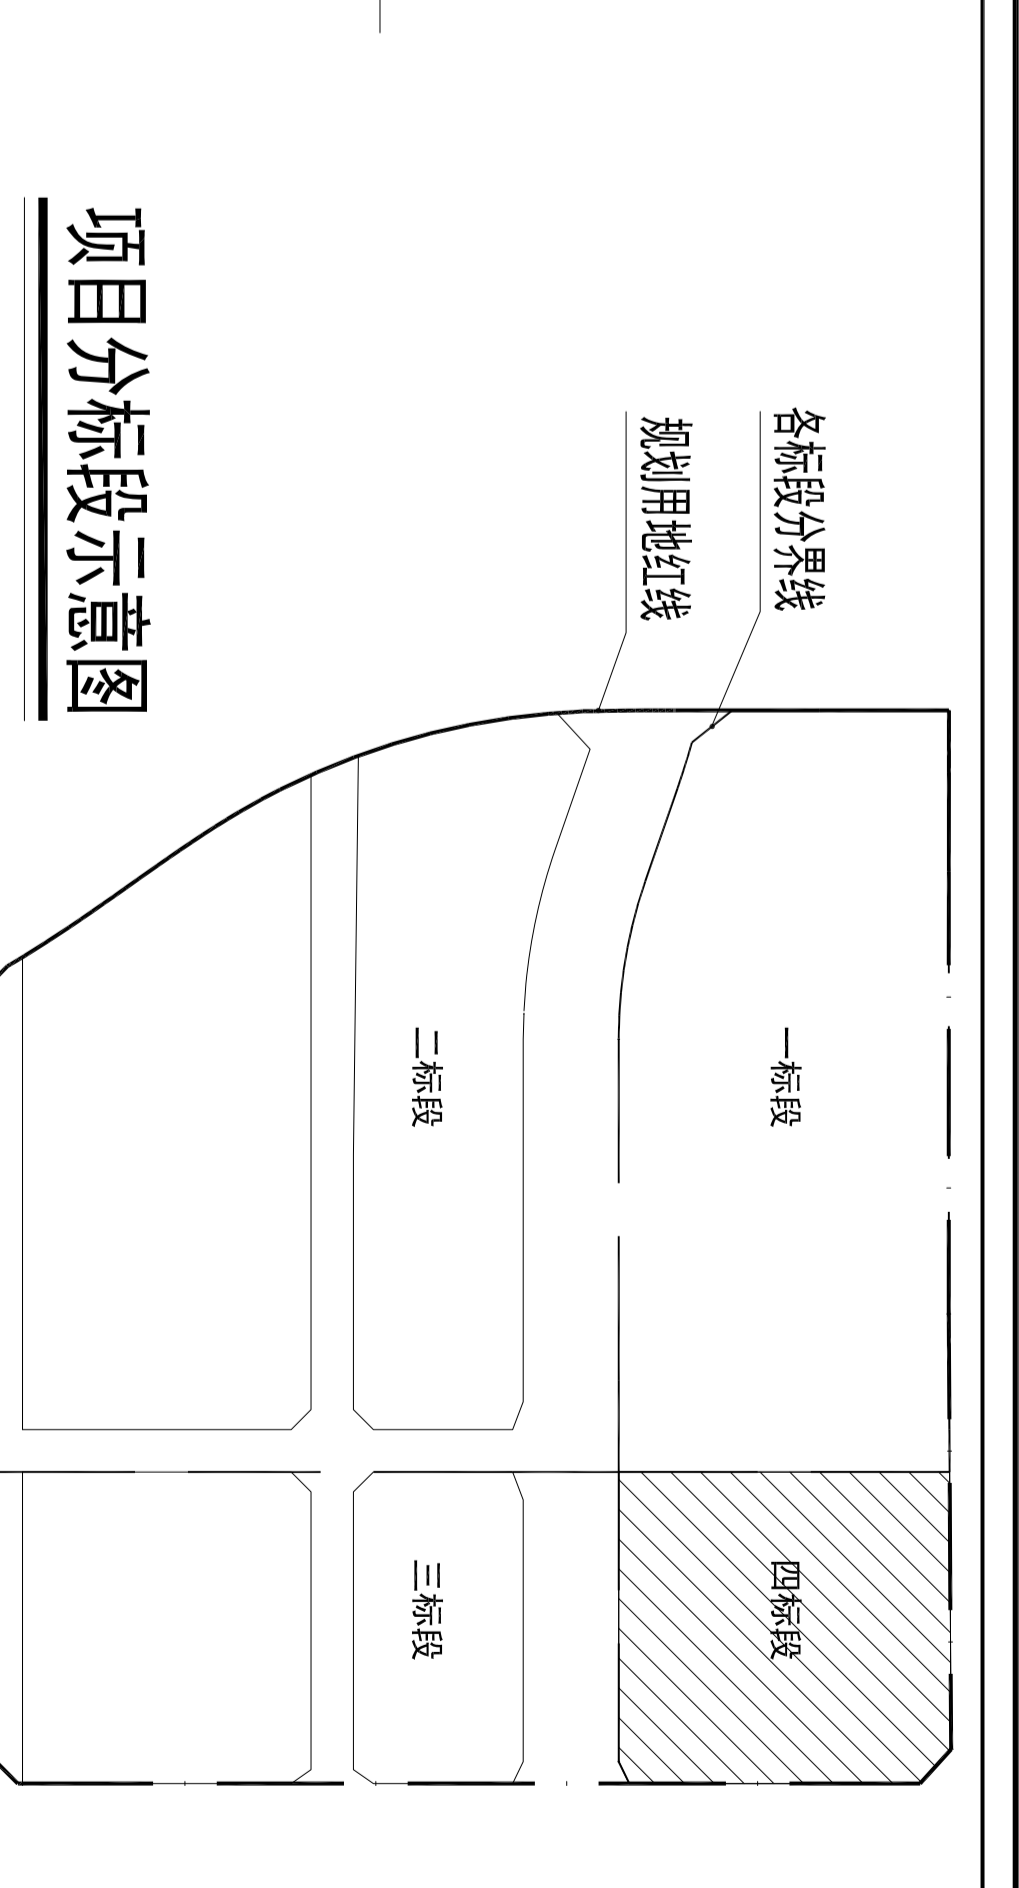

屋顶总平面图 1:400

名称	名称	名称
用地红线	建筑红线	地下控制线
建筑屋面设计高度	新建建筑性质	新建建筑层数
建筑出入口	消防登高面	消防车道

- 说明:
1. 本图依据甲方提供的:500现状地形图进行设计。
 2. 图中采用深圳市城市坐标系统,1955年黄海高程系统。
 3. 图中建筑±0.000相当于绝对标高26.00。
 4. 标注尺寸均以米为单位,建筑标高均为楼层楼面位置标高。
 5. 图中景观部分为示意,具体详景观二次设计,室外竖向景观二次设计。
 6. 道路建设场地坡度不大于3%,消防车道转弯半径均不小于12m,跨越人行横道、以1:12坡度形式连接。
 7. 地面建筑标注于轴线交点。
 8. 地下室标注标注于外墙交点。
 9. 建筑定位坐标为轴线交点。

五、透空面积	透空位置	透空面积	透空面积
商业	影院、宴会厅	19936.66m ²	19936.66m ²
研发用房	大堂、公共平台	4097.56m ²	4097.56m ²
合计		24034.22m ²	24034.22m ²

名称	名称	名称
商业	研发用房	合计


