


建筑	结构设计	电气	给排水	暖通
结构	结构设计	电气	给排水	暖通
给排水	结构设计	电气	给排水	暖通
暖通	结构设计	电气	给排水	暖通

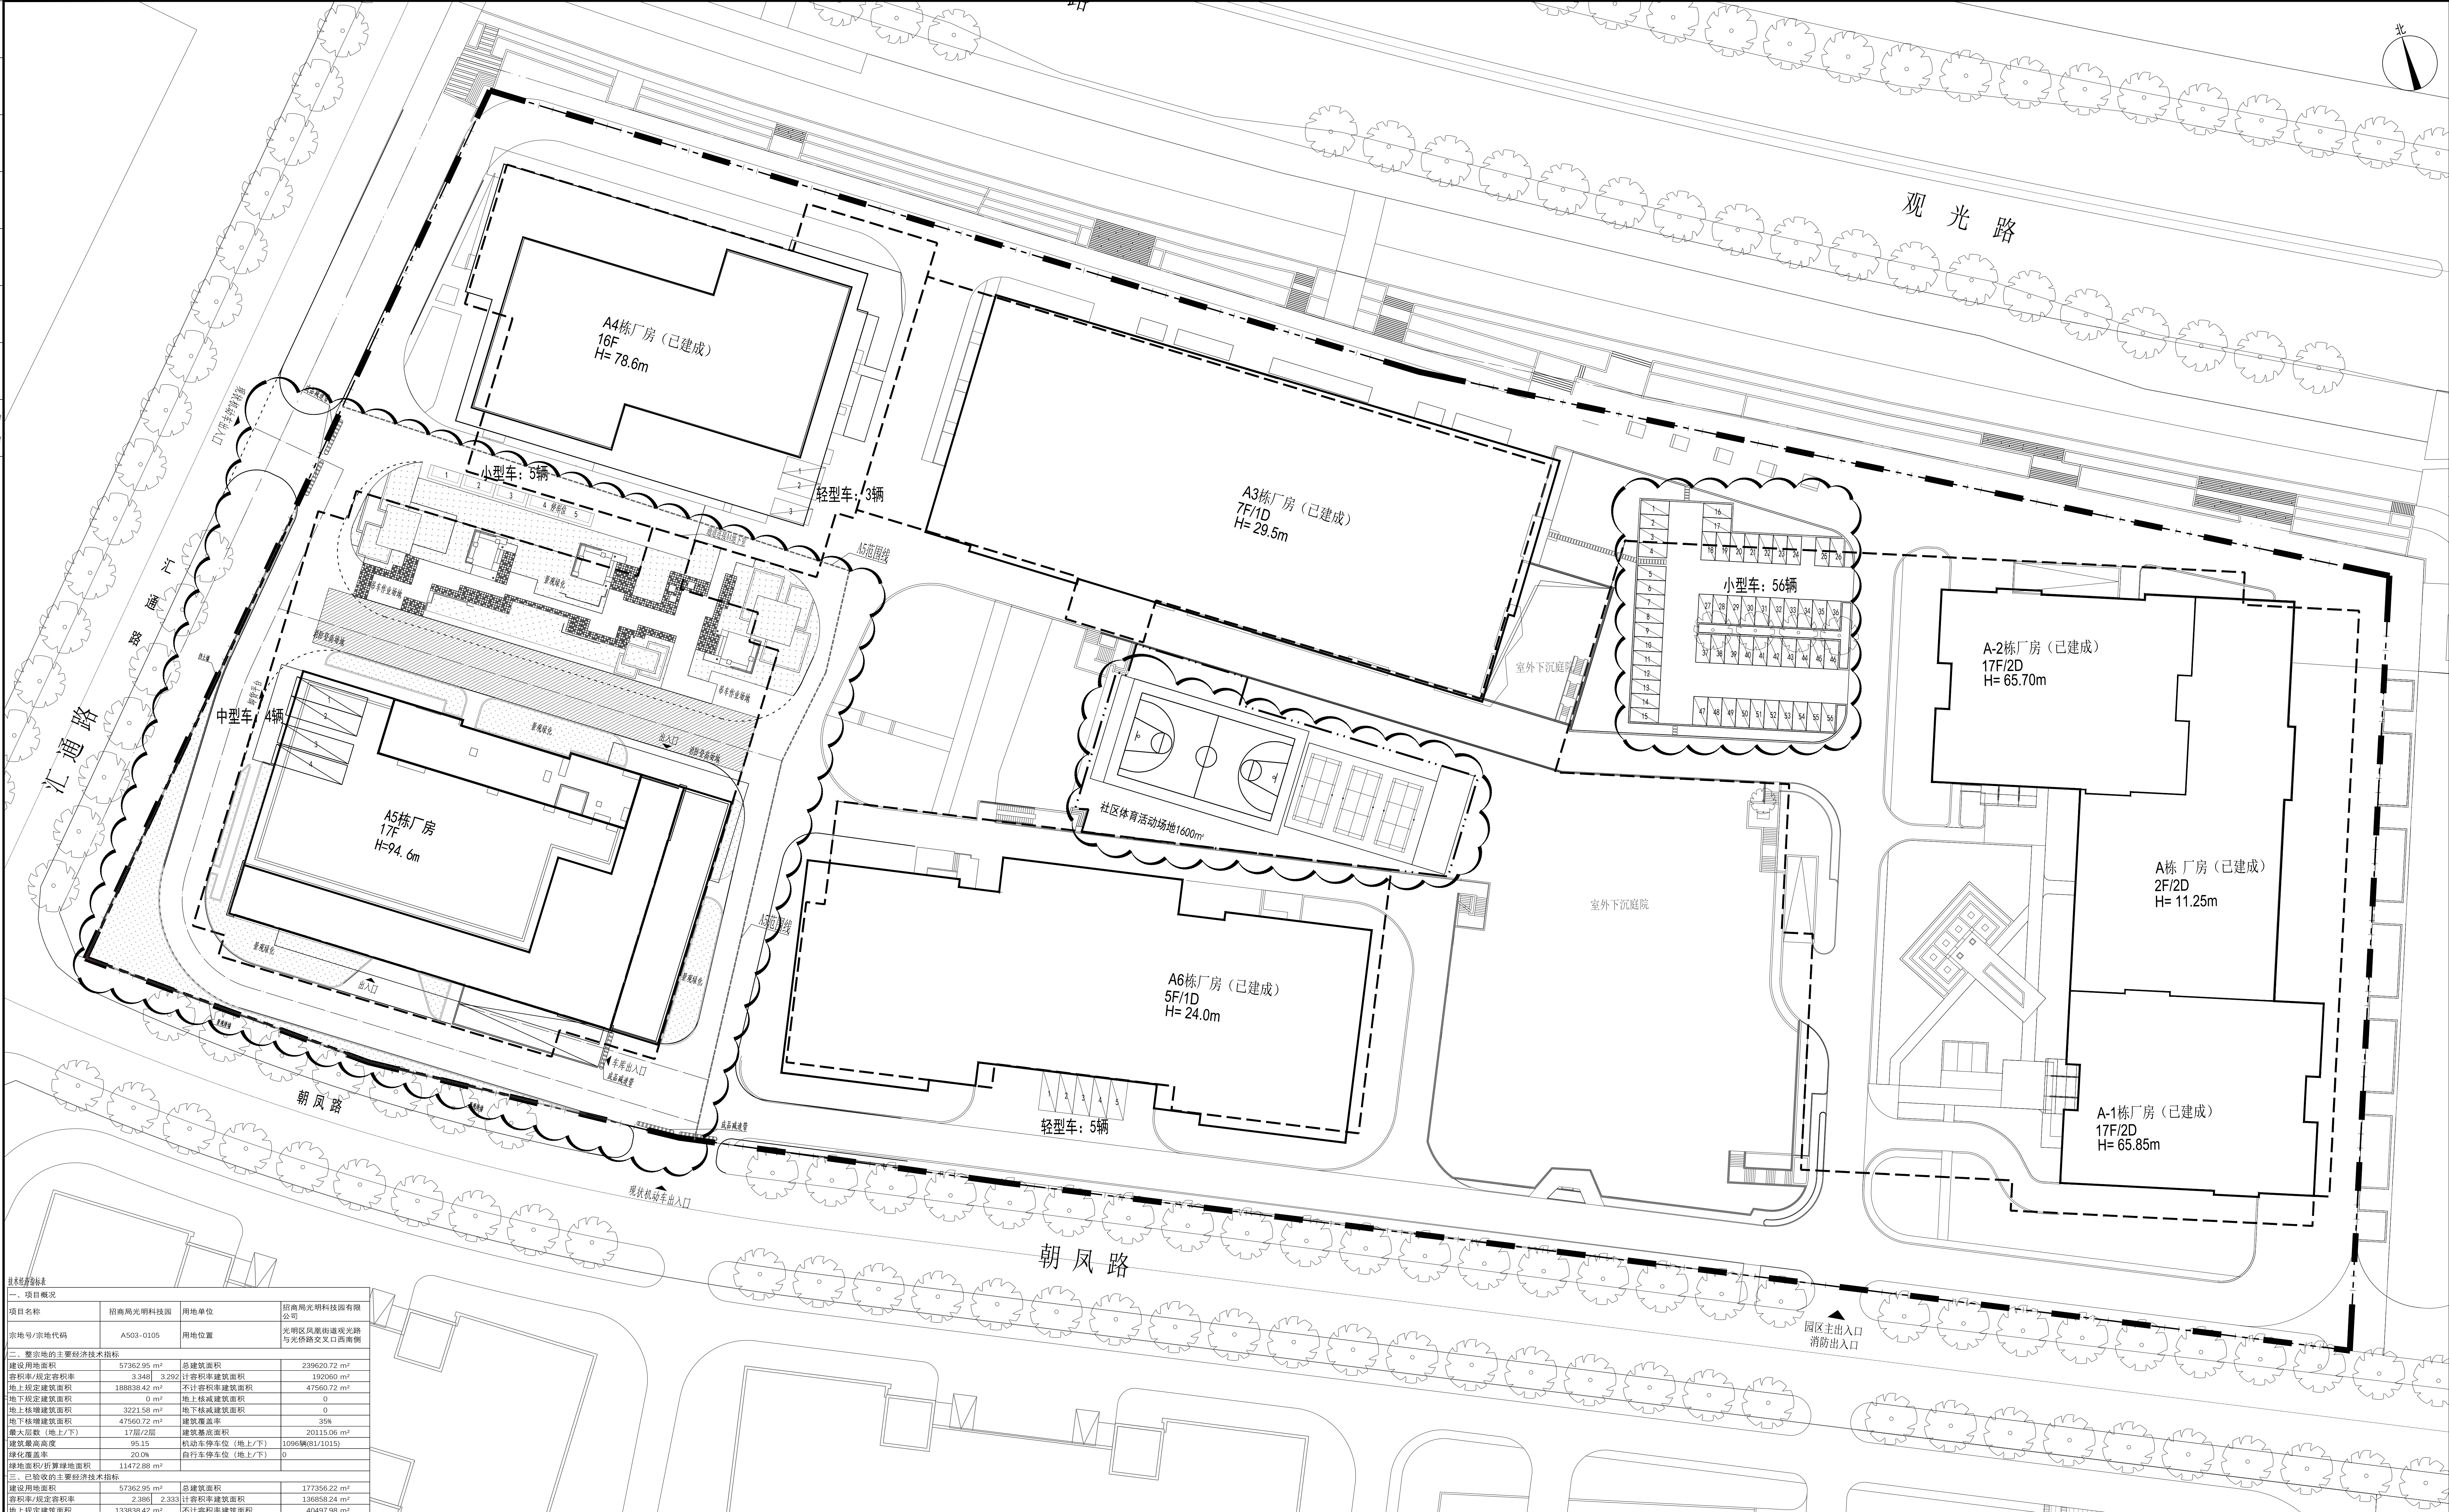

总平面图 1:500

[illegible]

图 例

	用地红线		建筑轮廓线
	一级建筑退线		绿化
	二级建筑退线		指土墙
	地下车轮廓线		机动车停车位
	机动车道	H=94.6m	建筑高度