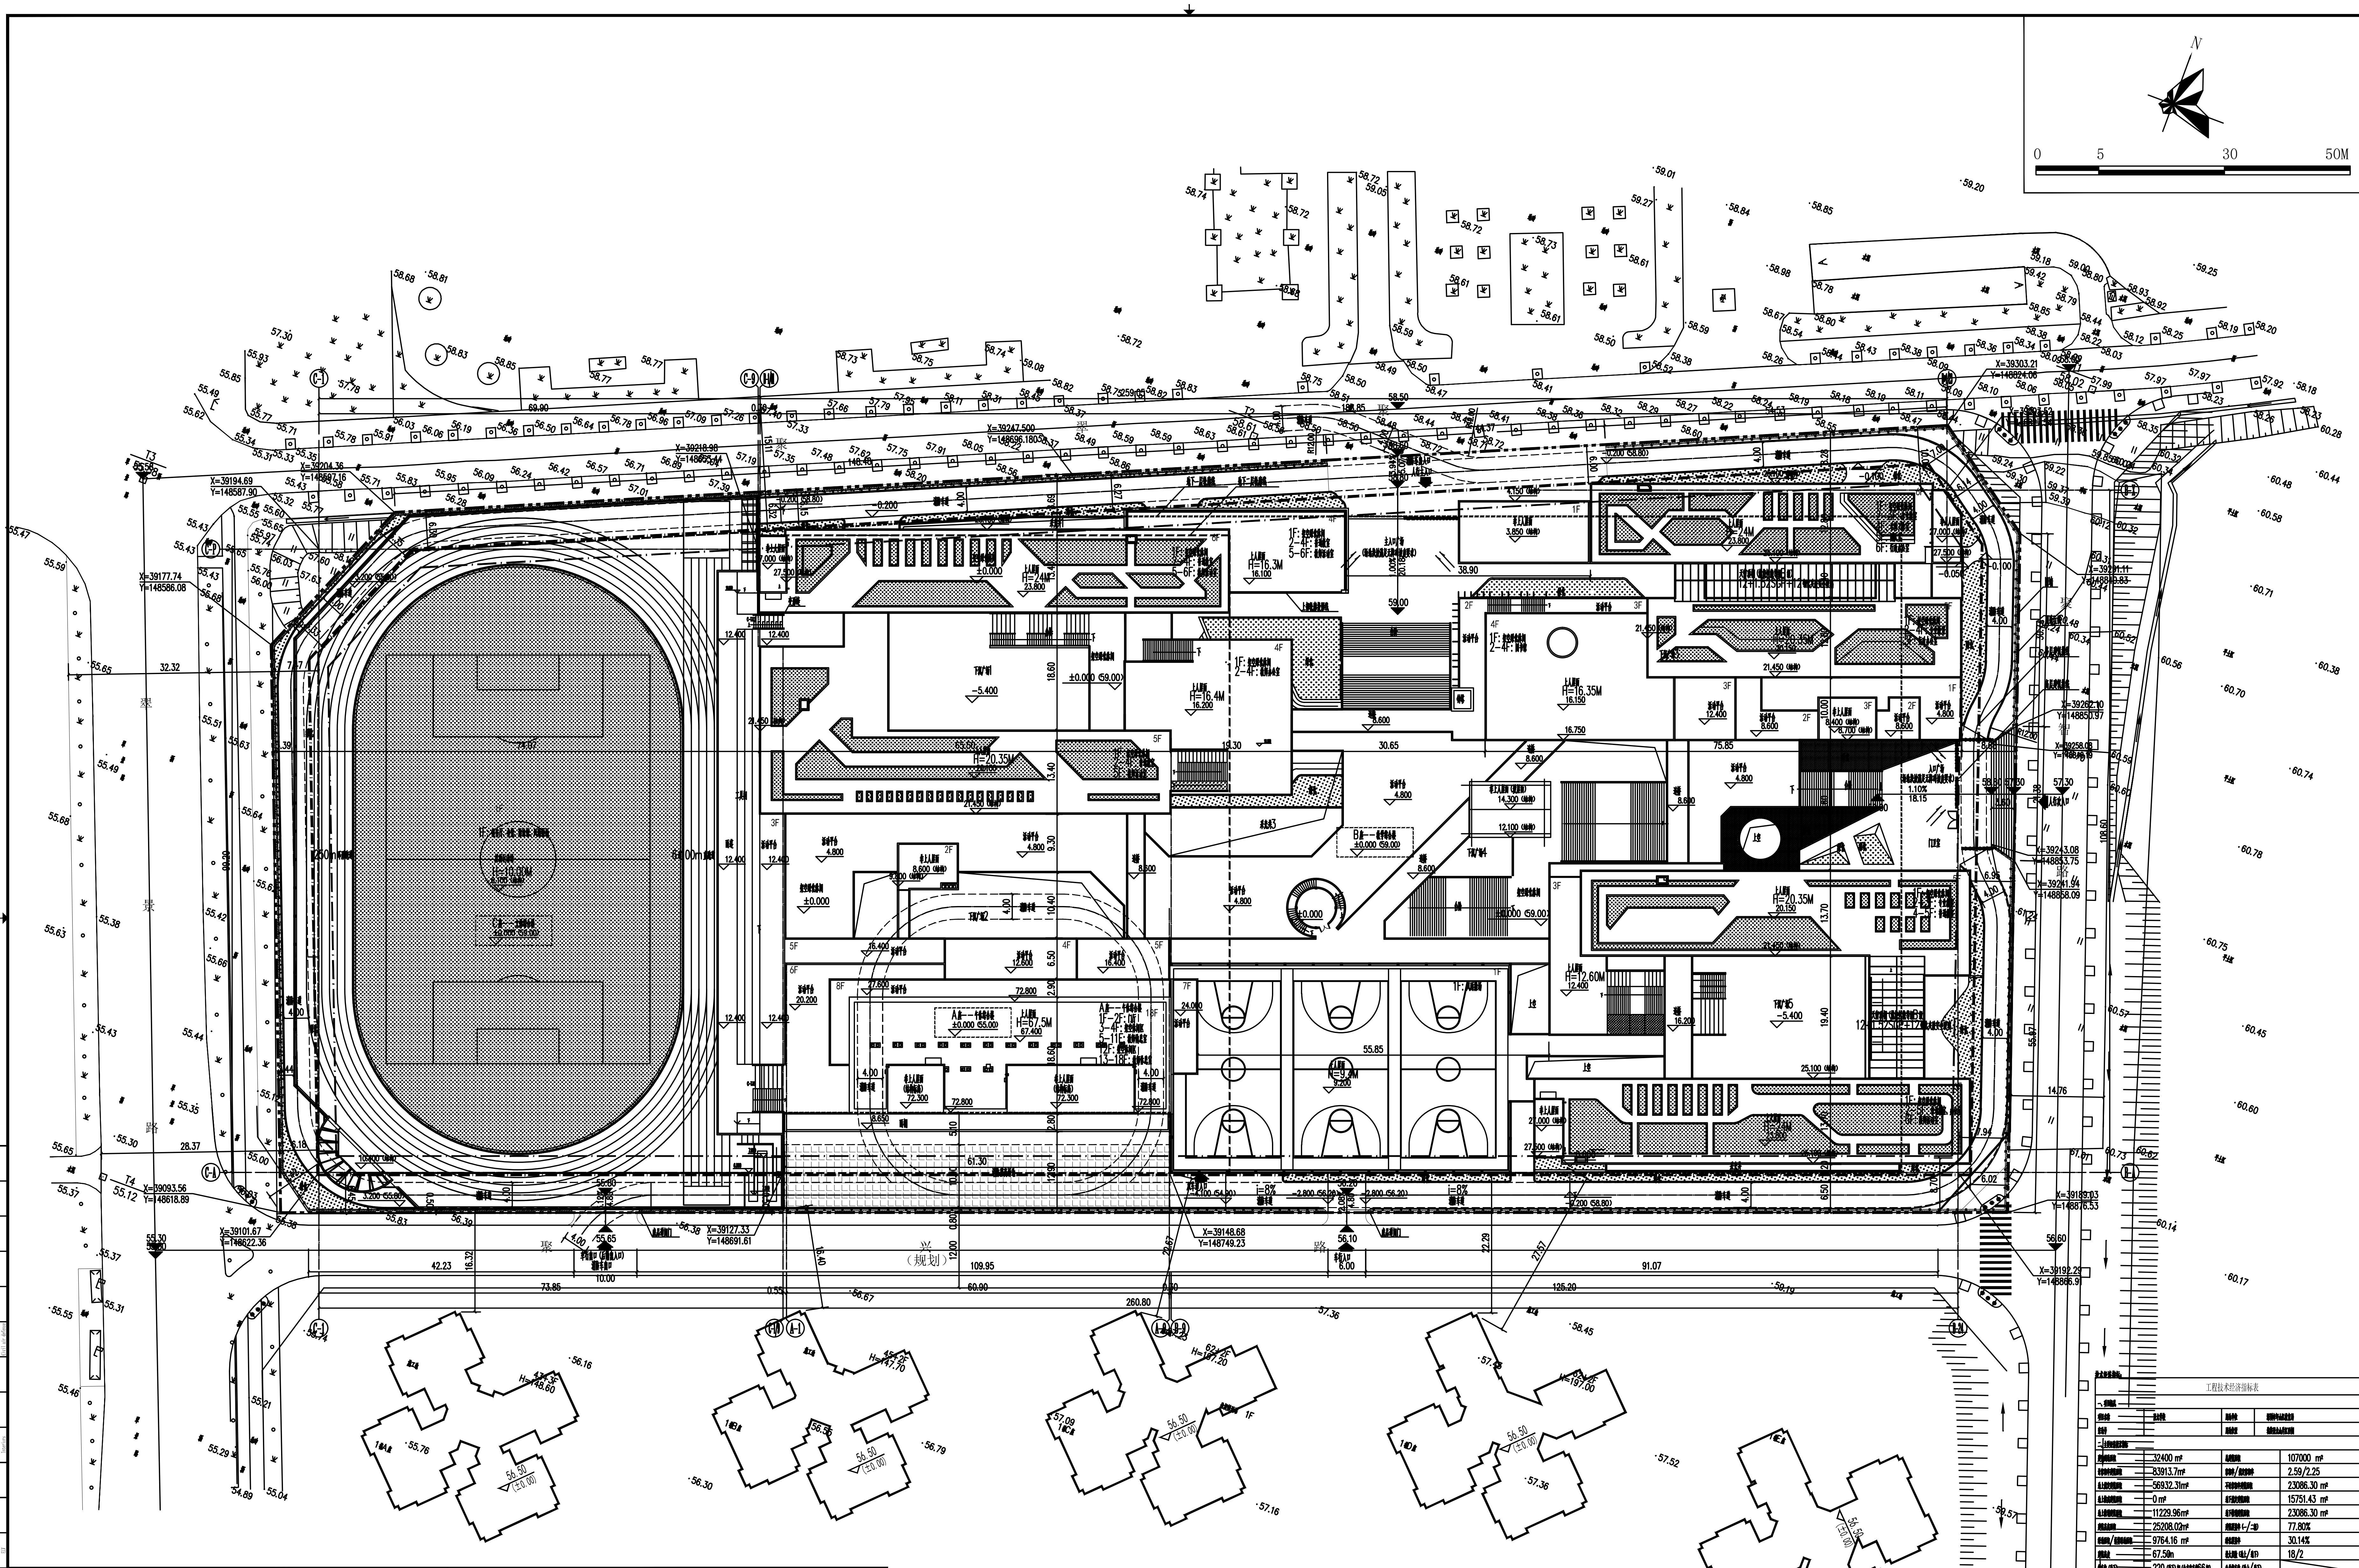

屋顶总平面图 1:350

图例

	用地红线	x=xxxx / y=xxxx	测量坐标
	建筑控制线	±0.000(XXX)	室内首层设计标高（绝对标高）
	地下室轮廓线	H=XXXM	H建筑高度
	围墙	i=xx / L=xx	道路下坡方向（坡度 / 长度）
	挡墙		
	拟建建筑		主出入口
	建筑外墙轮廓线		出入口
	绿化场地		排水方向
	道路	XXX	室内外设计标高（绝对标高）

说明

1、建设单位的相关设计要求、说明及所提供的相关资料。
2、本图坐标系为深圳市独立坐标系，高程为56年黄海高程。本工程B、C座设计标高±0.000相当于绝对标高59.00，A座设计标高±0.000相当于绝对标高55.00
3、图中坐标和标高均与用地红线坐标系统和地形图标高系统一致。
4、图中建筑物为建筑物的屋顶平面。
5、图中所标尺寸为到建筑物外墙皮尺寸或建筑物外墙到用地红线的尺寸。
6、本图中建筑坐标均为建筑轴线交点坐标。
7、图中尺寸、坐标和标高均以米为单位。
8、所注 R12┄┄表示道路的转弯半径为 12M┄┄。
9、本项目所有消防车道穿越建筑物处净高均大于5米

工程技术经济指标表

一、[illegible]			
[illegible]	[illegible]	[illegible]	[illegible]
[illegible]		[illegible]	[illegible]
二、[illegible]			
[illegible]	32400 m²	[illegible]	107000 m²
[illegible]	83913.7m²	[illegible]	2.59/2.25
[illegible]	56932.31m²	[illegible]	23086.30 m²
[illegible]	0 m²	[illegible]	15751.43 m²
[illegible]	11229.96m²	[illegible]	23086.30 m²
[illegible]	25208.02m²	[illegible]	77.80%
[illegible]	9764.16 m²	[illegible]	30.14%
[illegible]	67.50m	[illegible]	18/2
[illegible]	220 [illegible]	[illegible]	

三、[illegible]			[illegible]	[illegible] (m²)
[illegible] 107000 m²	[illegible] 83913.70m²	[illegible] 56932.31m²	[illegible]	32144.78 m²
			[illegible]	4618.10 m²
			[illegible]	4655.74 m²
			[illegible]	15513.69 m²
		[illegible] 15751.43m²	[illegible]	7153.06 m²
			[illegible]	559.89 m²
			[illegible]	2308.61 m²
			[illegible]	5729.87 m²
		[illegible] 11229.96m²	[illegible]	11229.96 m²
	[illegible] 23086.30m²	[illegible] 23086.30m²	[illegible]	9485.81 m²
			[illegible]	13600.49 m²

四、[illegible]						
[illegible]	[illegible]	[illegible]	[illegible]	[illegible]	[illegible]	[illegible]
A座	67.50m	18	[illegible]	17273.49m²	[illegible]	767.52m²
B座	24.00m	6	[illegible]	34910.49m²	[illegible]	10276.54m²
C座	10.00m	2	[illegible]	4748.32m²	[illegible]	185.90m²

日期 Date	版次 Rev.	版次说明 Description
2020.06	A	施工图出图

建设单位 Client：坪山区建筑工务署

代建单位：深圳市万科城市建设管理有限公司

设计单位 Design Institute：申都设计集团有限公司 SHENDU DESIGN GROUP CO.,LTD.

建筑工程	A131023393(甲级)
城市隧道工程	A131023393(甲级)
风景园林	A231023390(乙级)
道路工程	A231023390(乙级)
桥梁工程	A231023390(乙级)
给水工程	A231023390(乙级)
排水工程	A231023390(乙级)
岩土工程	B1023390(乙级)
城乡规划编制	【沪】城规编第（142088）（乙级）

项目名称 Project Name：聚龙学校

子项名称 Sub-Project	通用图		
项目编号 Project No.	2019-SD-SZ009	子项编号 Sub-Project No.	1
职责 Responsibility	姓名 Name	签字 Signature	日期 Date
审定 Approved by	陆岳		2020.06
设计负责人 Principal in charge	邹修洪		2020.06
审核 Reviewed by	郭志明		2020.06
校对 Checked by	陈国均		2020.06
专业负责人 Discipline Responsible	陈国栋		2020.06
设计 Designed by	陈木亮		2020.06
绘图 Drawn by	赵亚青		2020.06

图纸名称 Sheet Title：屋顶总平面图

专业 Discipline	建筑	阶段 Stage	施工图
图号 Sheet No.	JS-13	版次 Rev.	A

执业签章 Registration Stamp

出图签章 Release Stamp

本图须加盖出图签章，否则一律无效 Invalid Unless Stamped

会签 Confirmed by：建筑 Architecture / 结构 Structure / 给排水 Plumbing / 暖通 HVAC / 强电 Electricity / 弱电 ELV