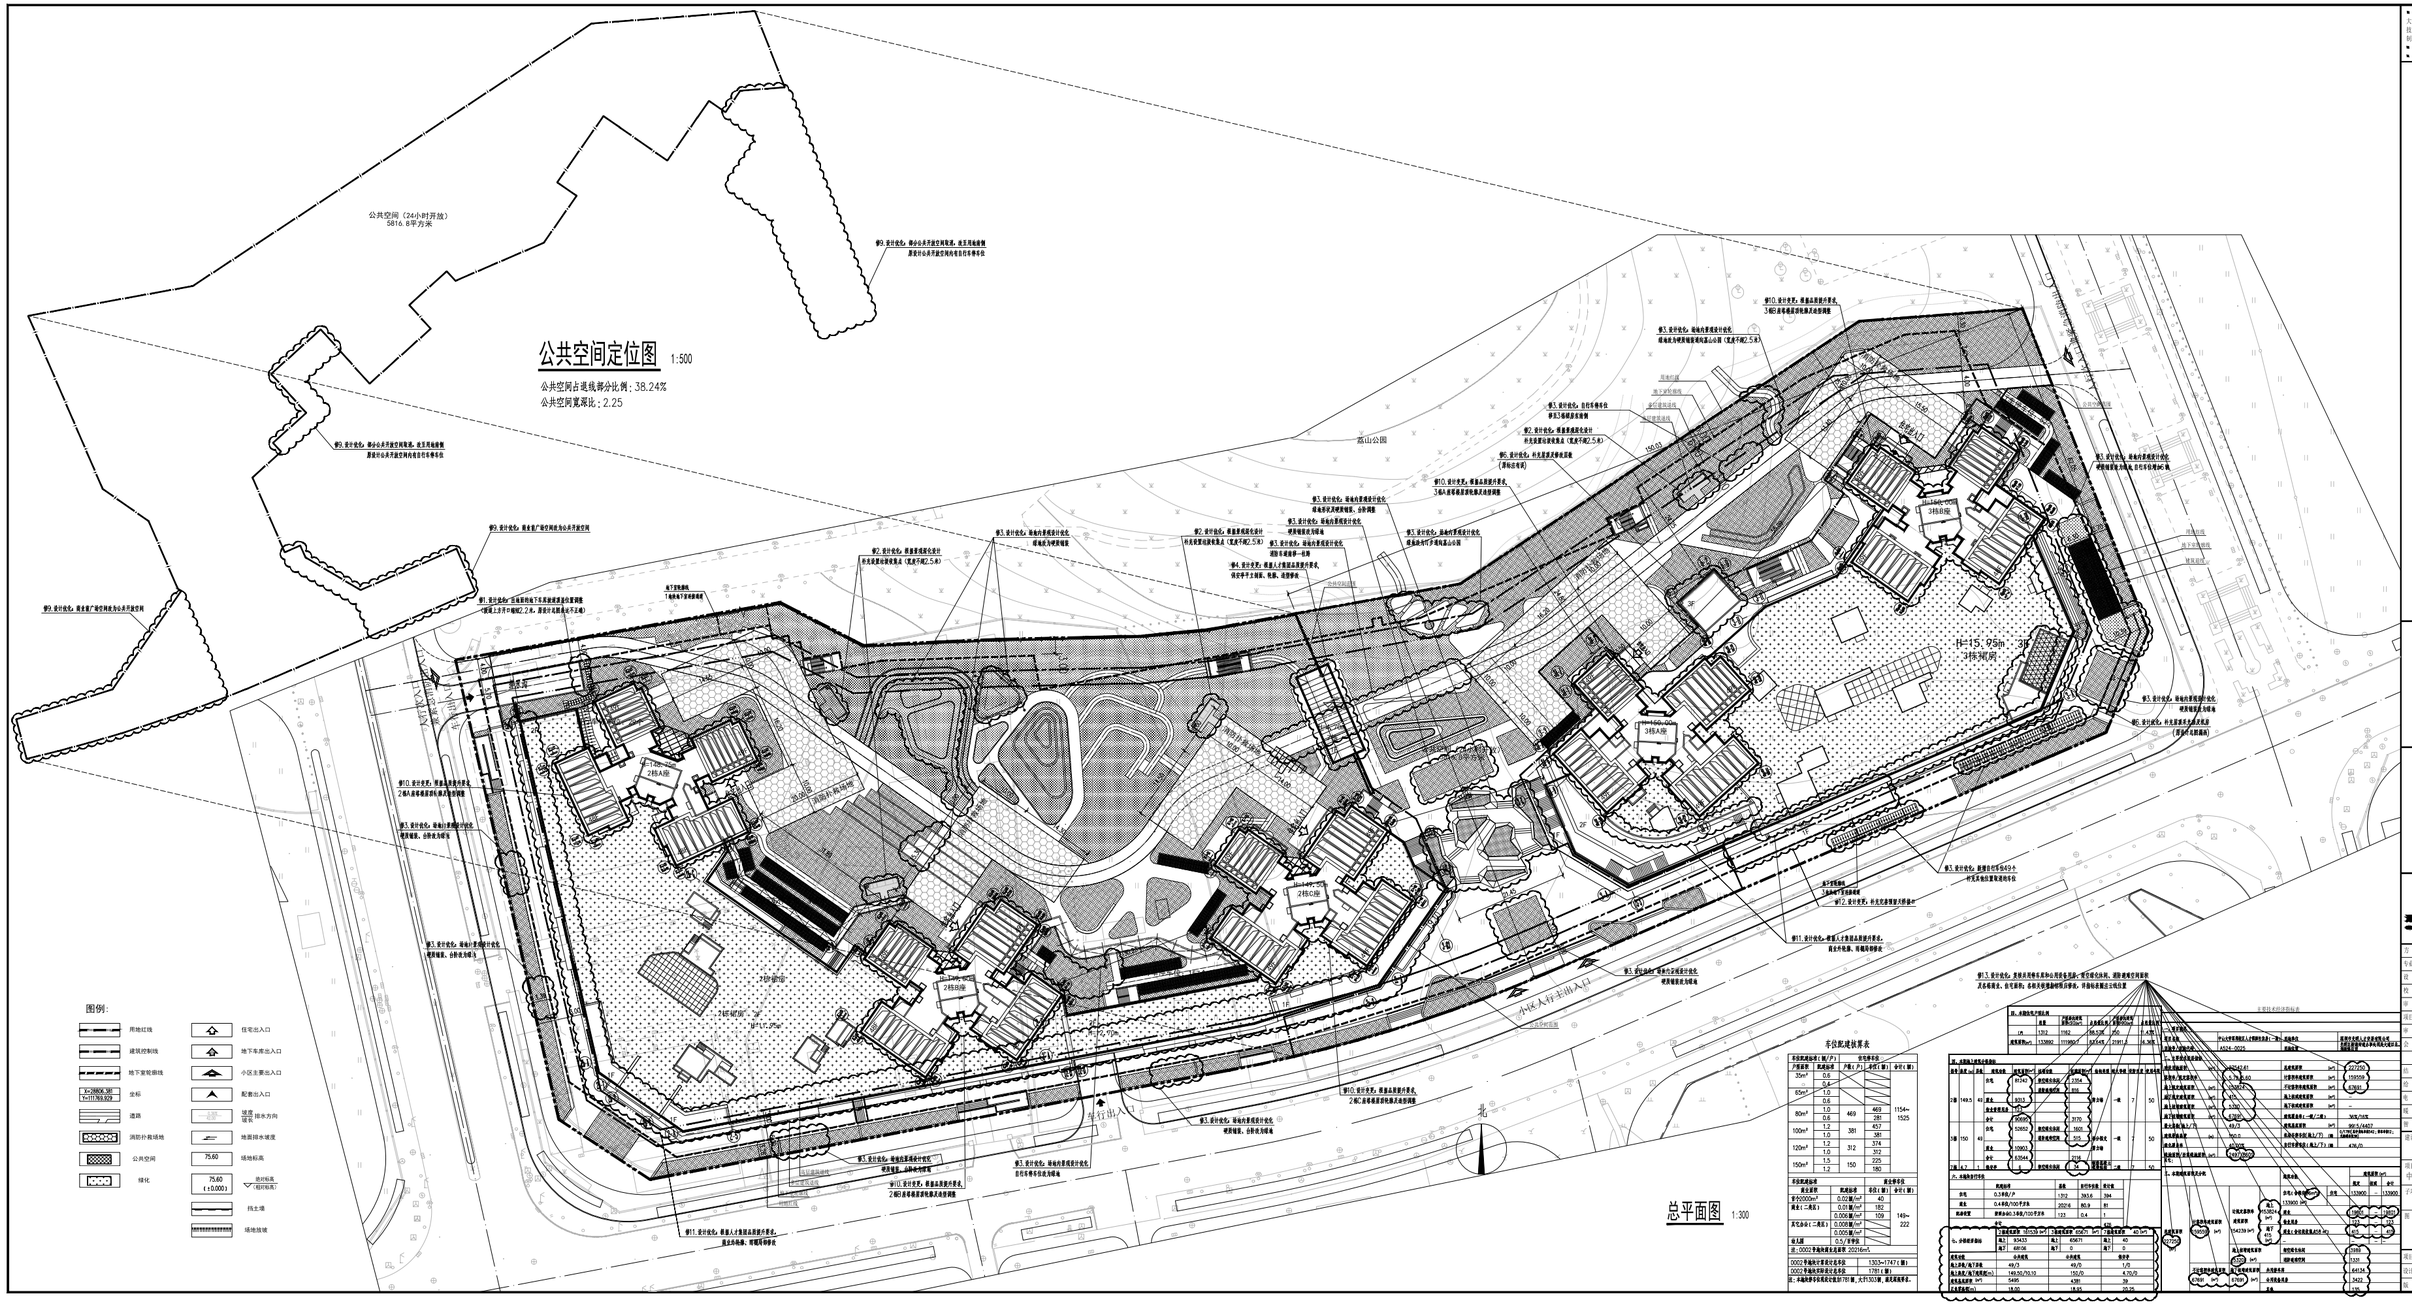
公共空间定位图 1:500
公共空间占退线部分比例：38.24%
公共空间宽深比：2.25
公共空间（24小时开放）
5816.8平方米
总平面图 1:300
图例：
用地红线
建筑控制线
地下室轮廓线
坐标
道路
消防扑救场地
公共空间
绿化
住宅出入口
地下车库出入口
小区主要出入口
配套出入口
地面坡向
排水方向
地面排水坡度
场地标高
(±0.000)
设计标高
(相对标高)
挡土墙
场地放坡
富山公园
深圳市光明区
2栋A座
2栋B座
3栋A座
3栋B座
H=15.95m
3栋规明
2栋规明
2栋B公寓
2栋B座
2栋A座
3栋B座
3栋A座
消防扑救场地
消防扑救场地
消防扑救场地