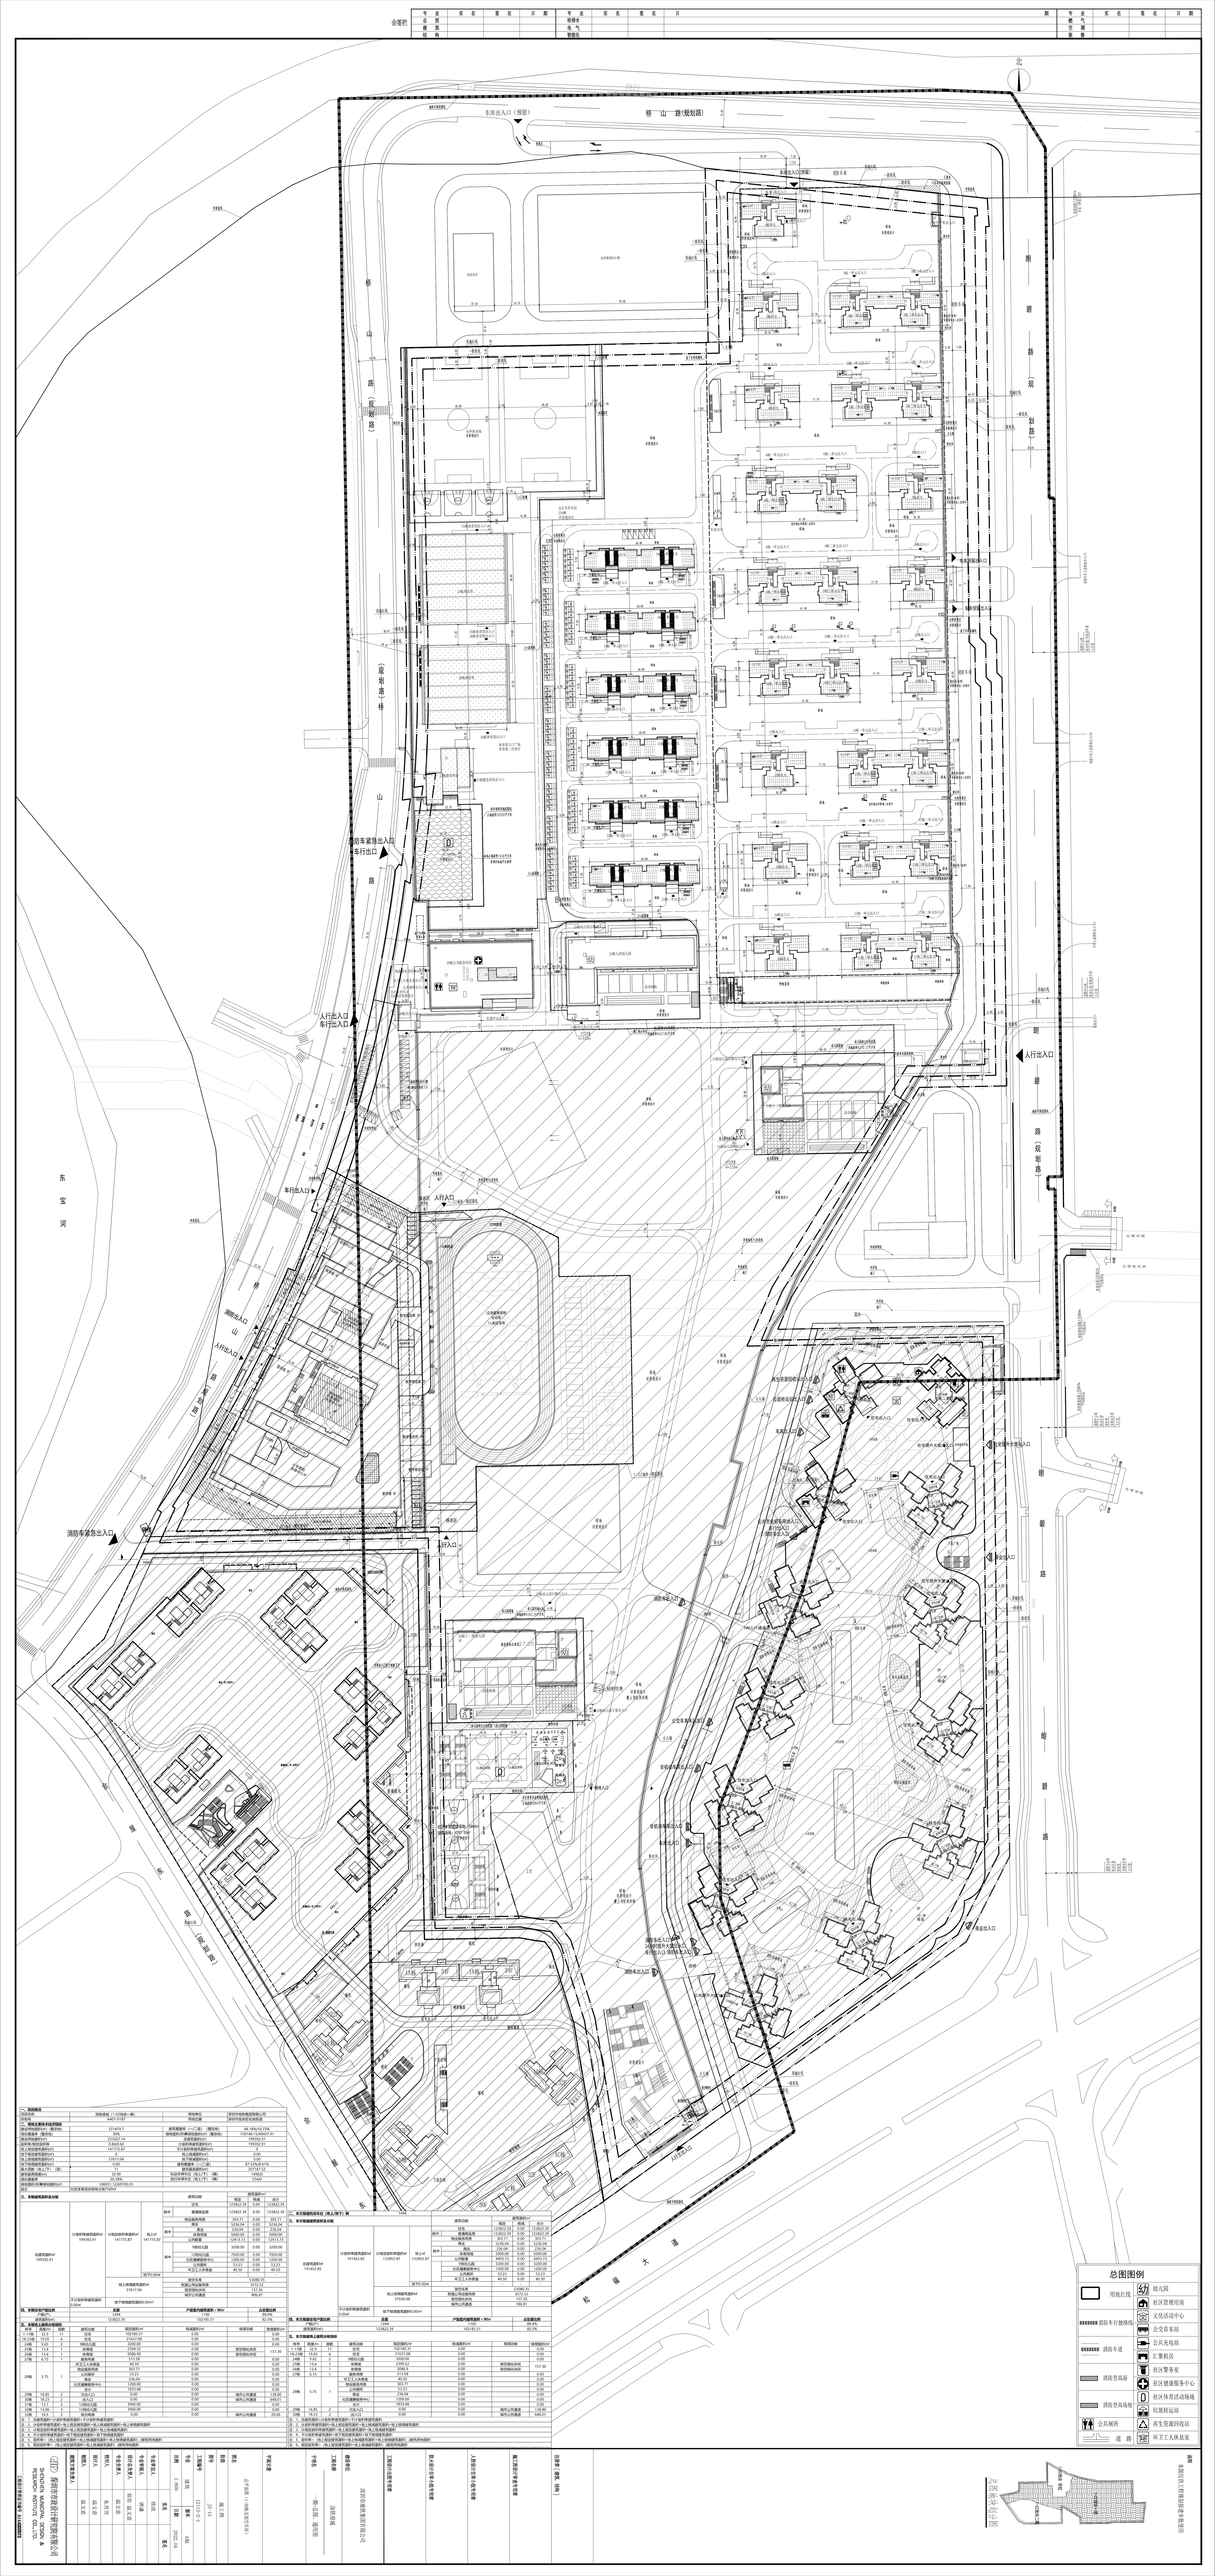
北
基一山一路(规划路)
车库出入口（预留）
基山路(规划路)
明珠路(规划路)
(规划道路)
(规划道路)
(规划道