



修改前

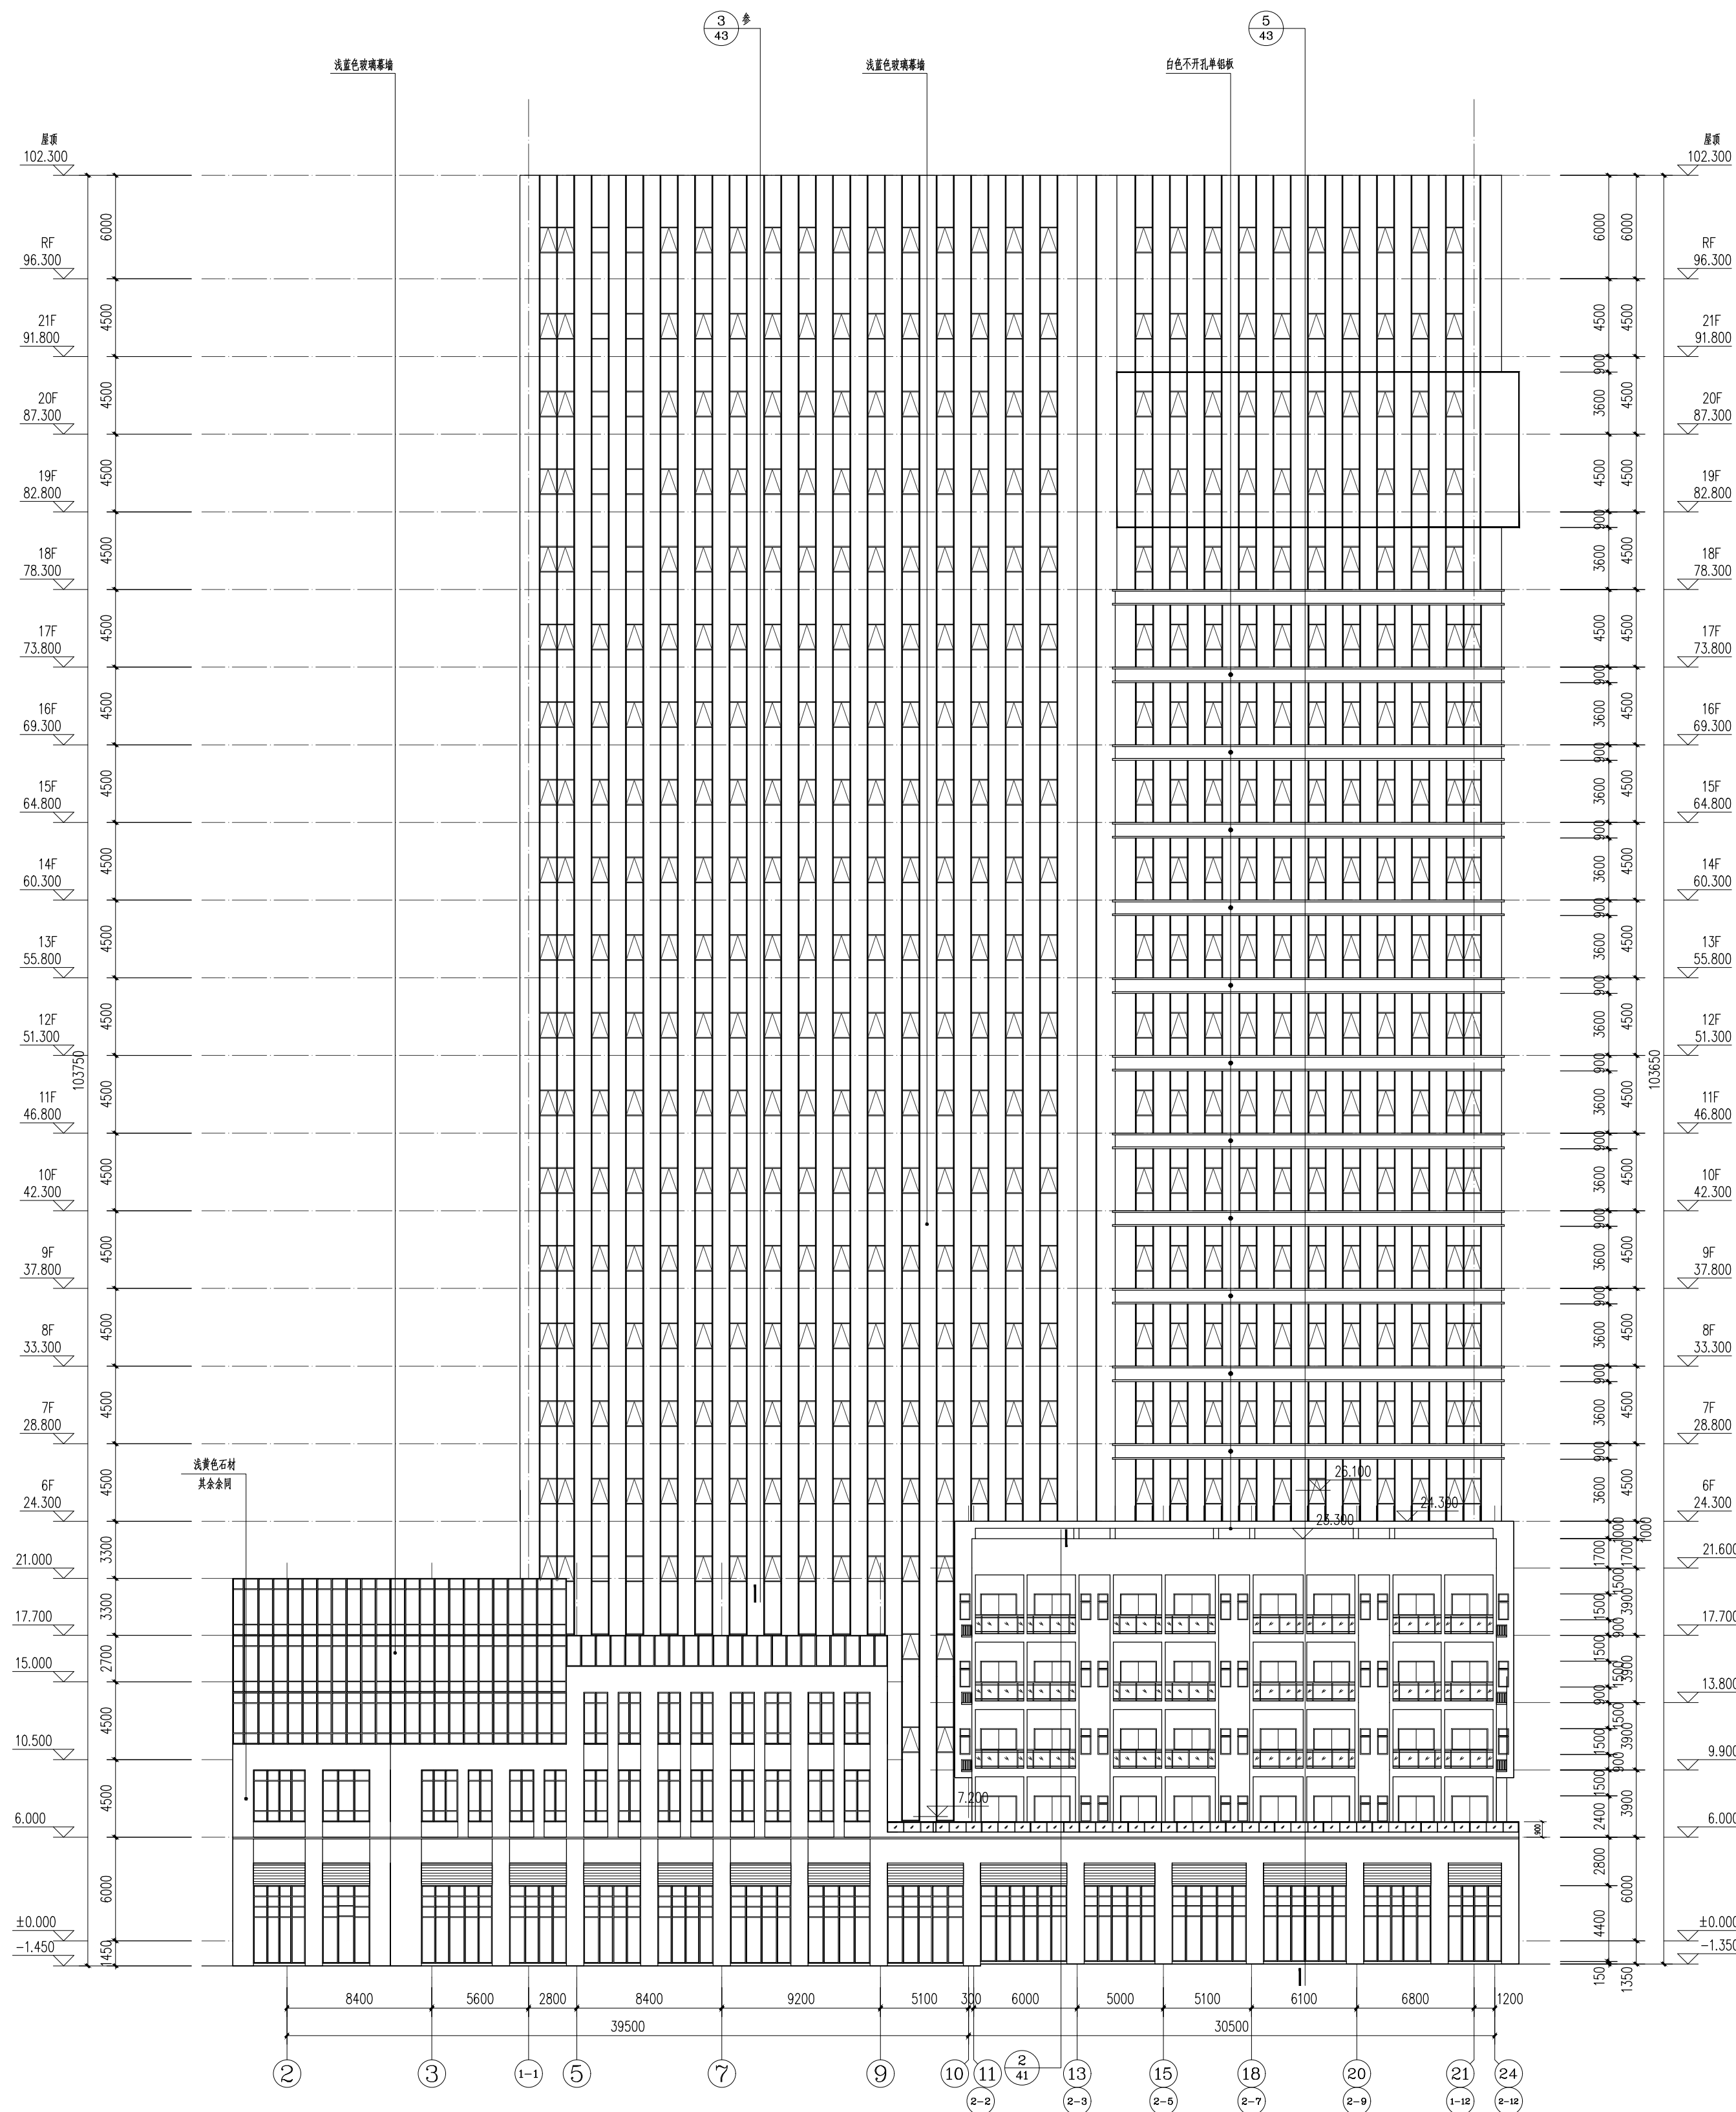

2-2 轴立面图 1:200

修改后

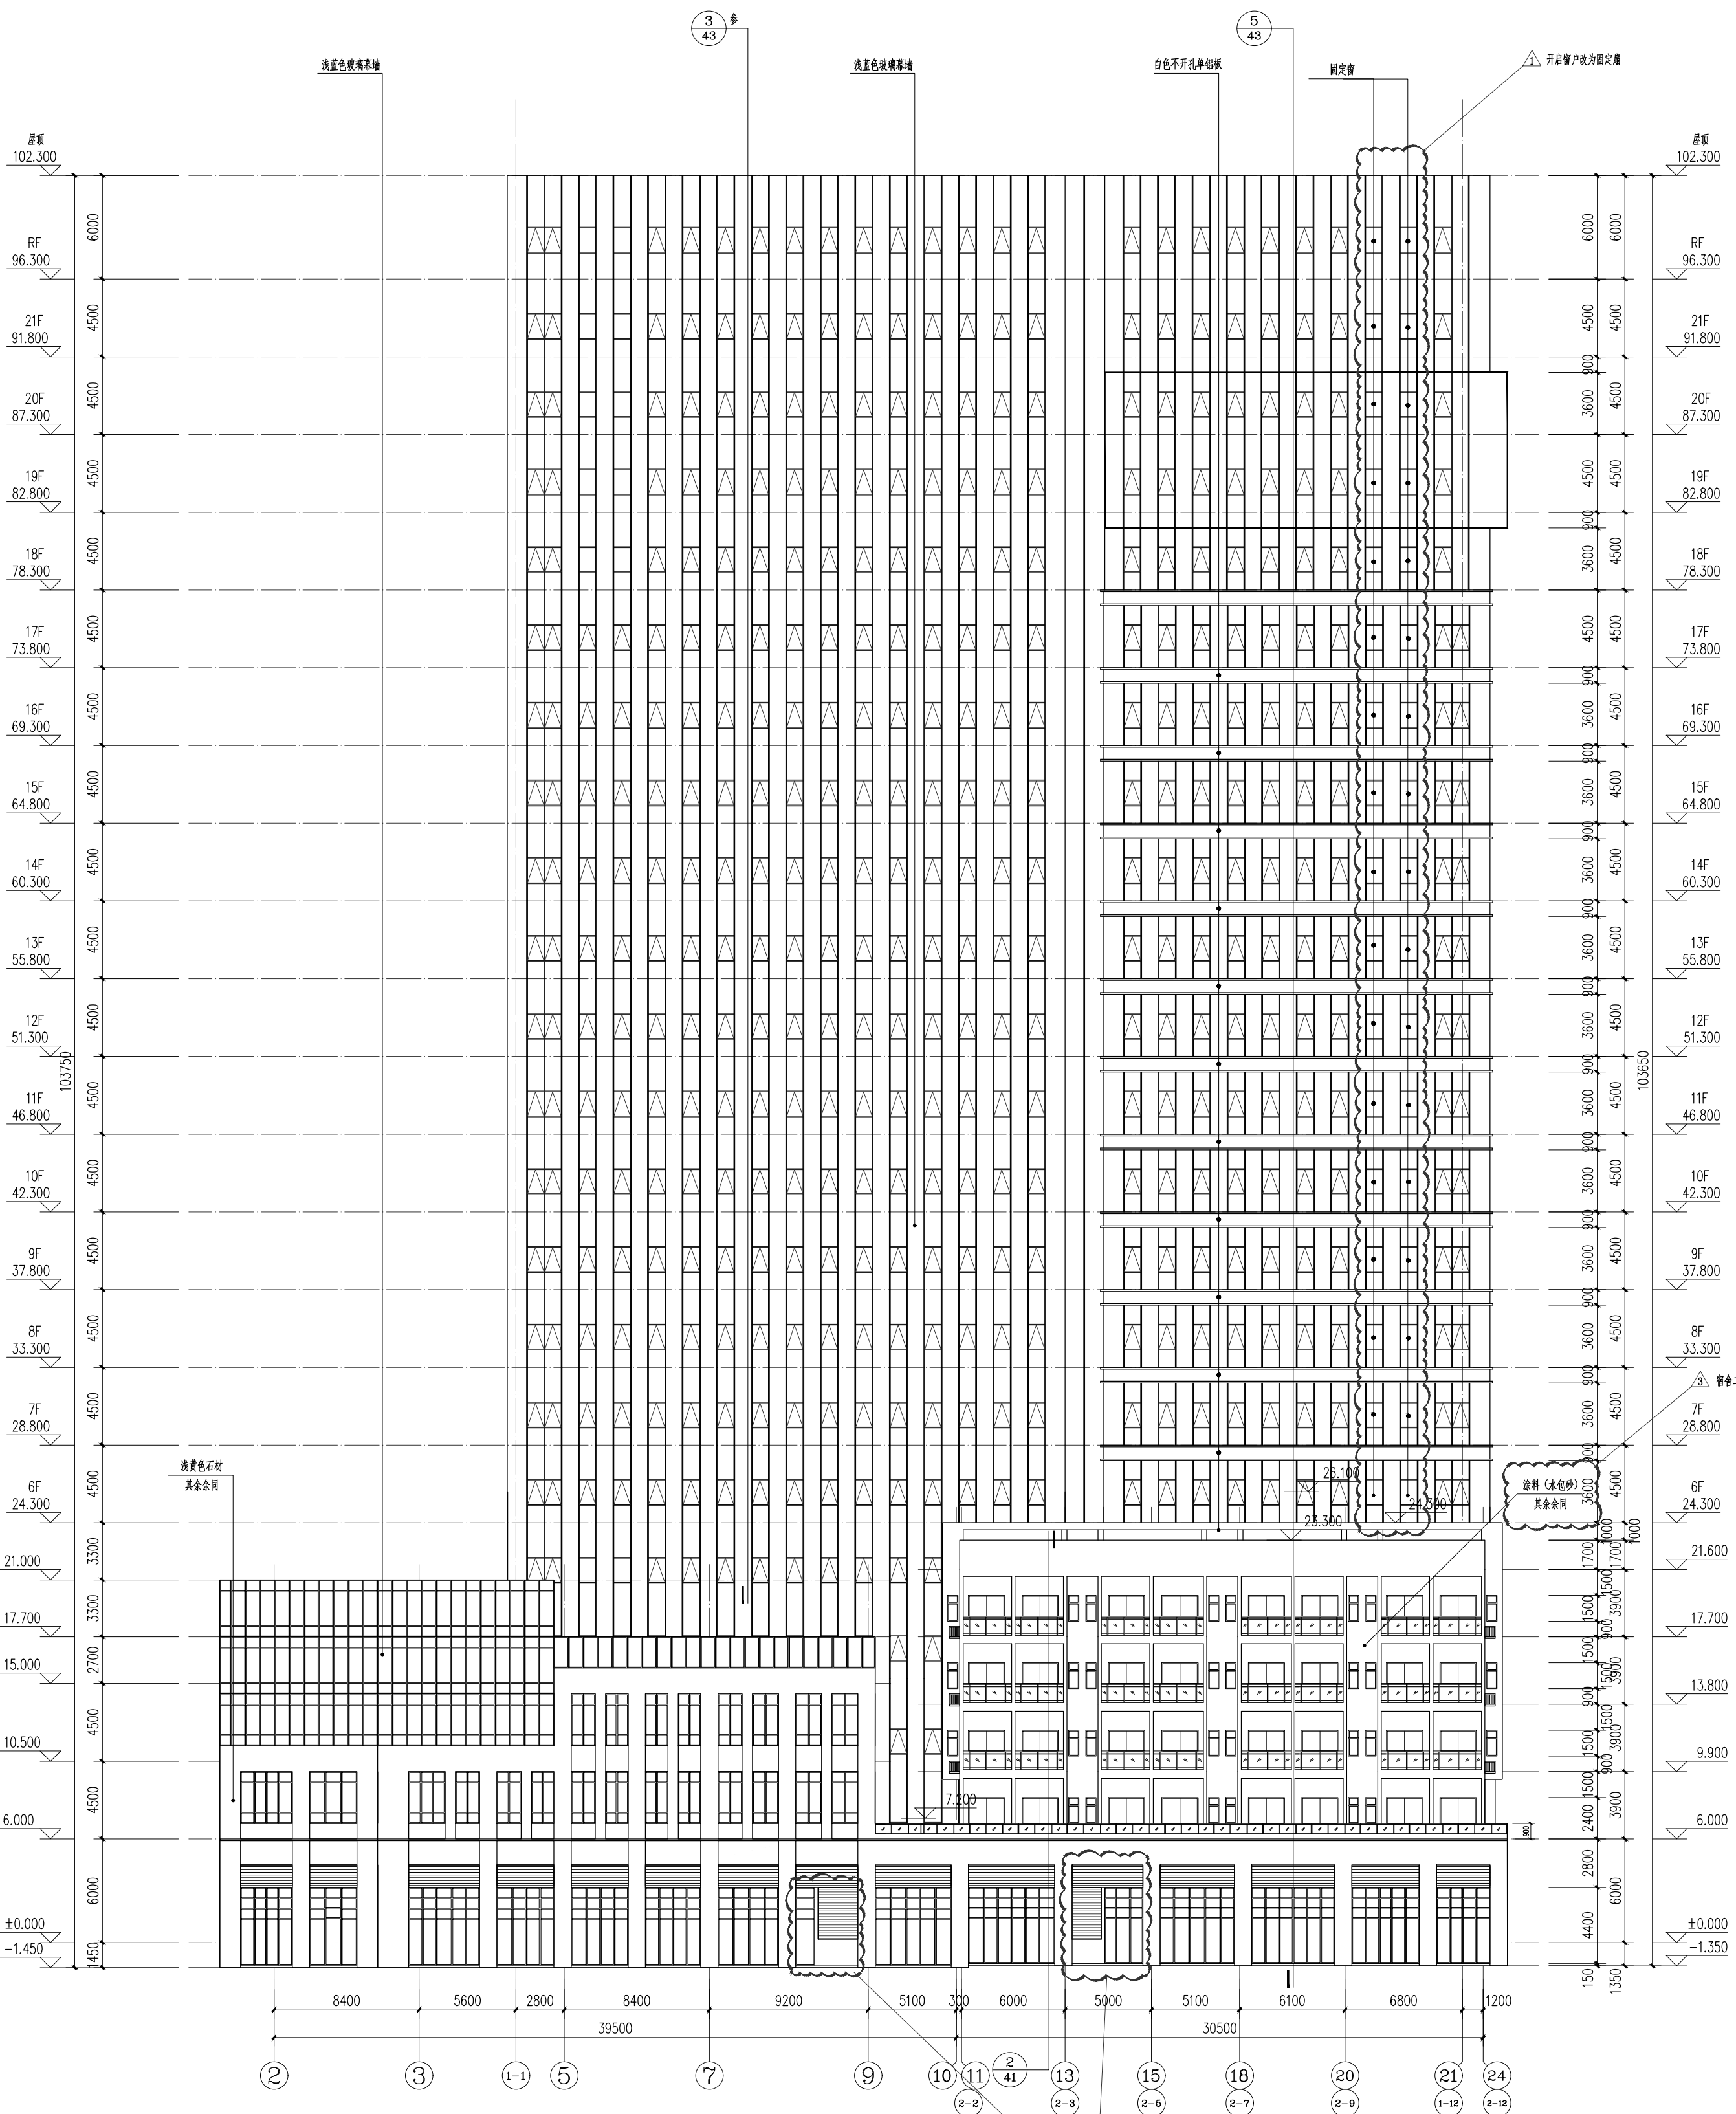

2-2 轴立面图 1:200


