


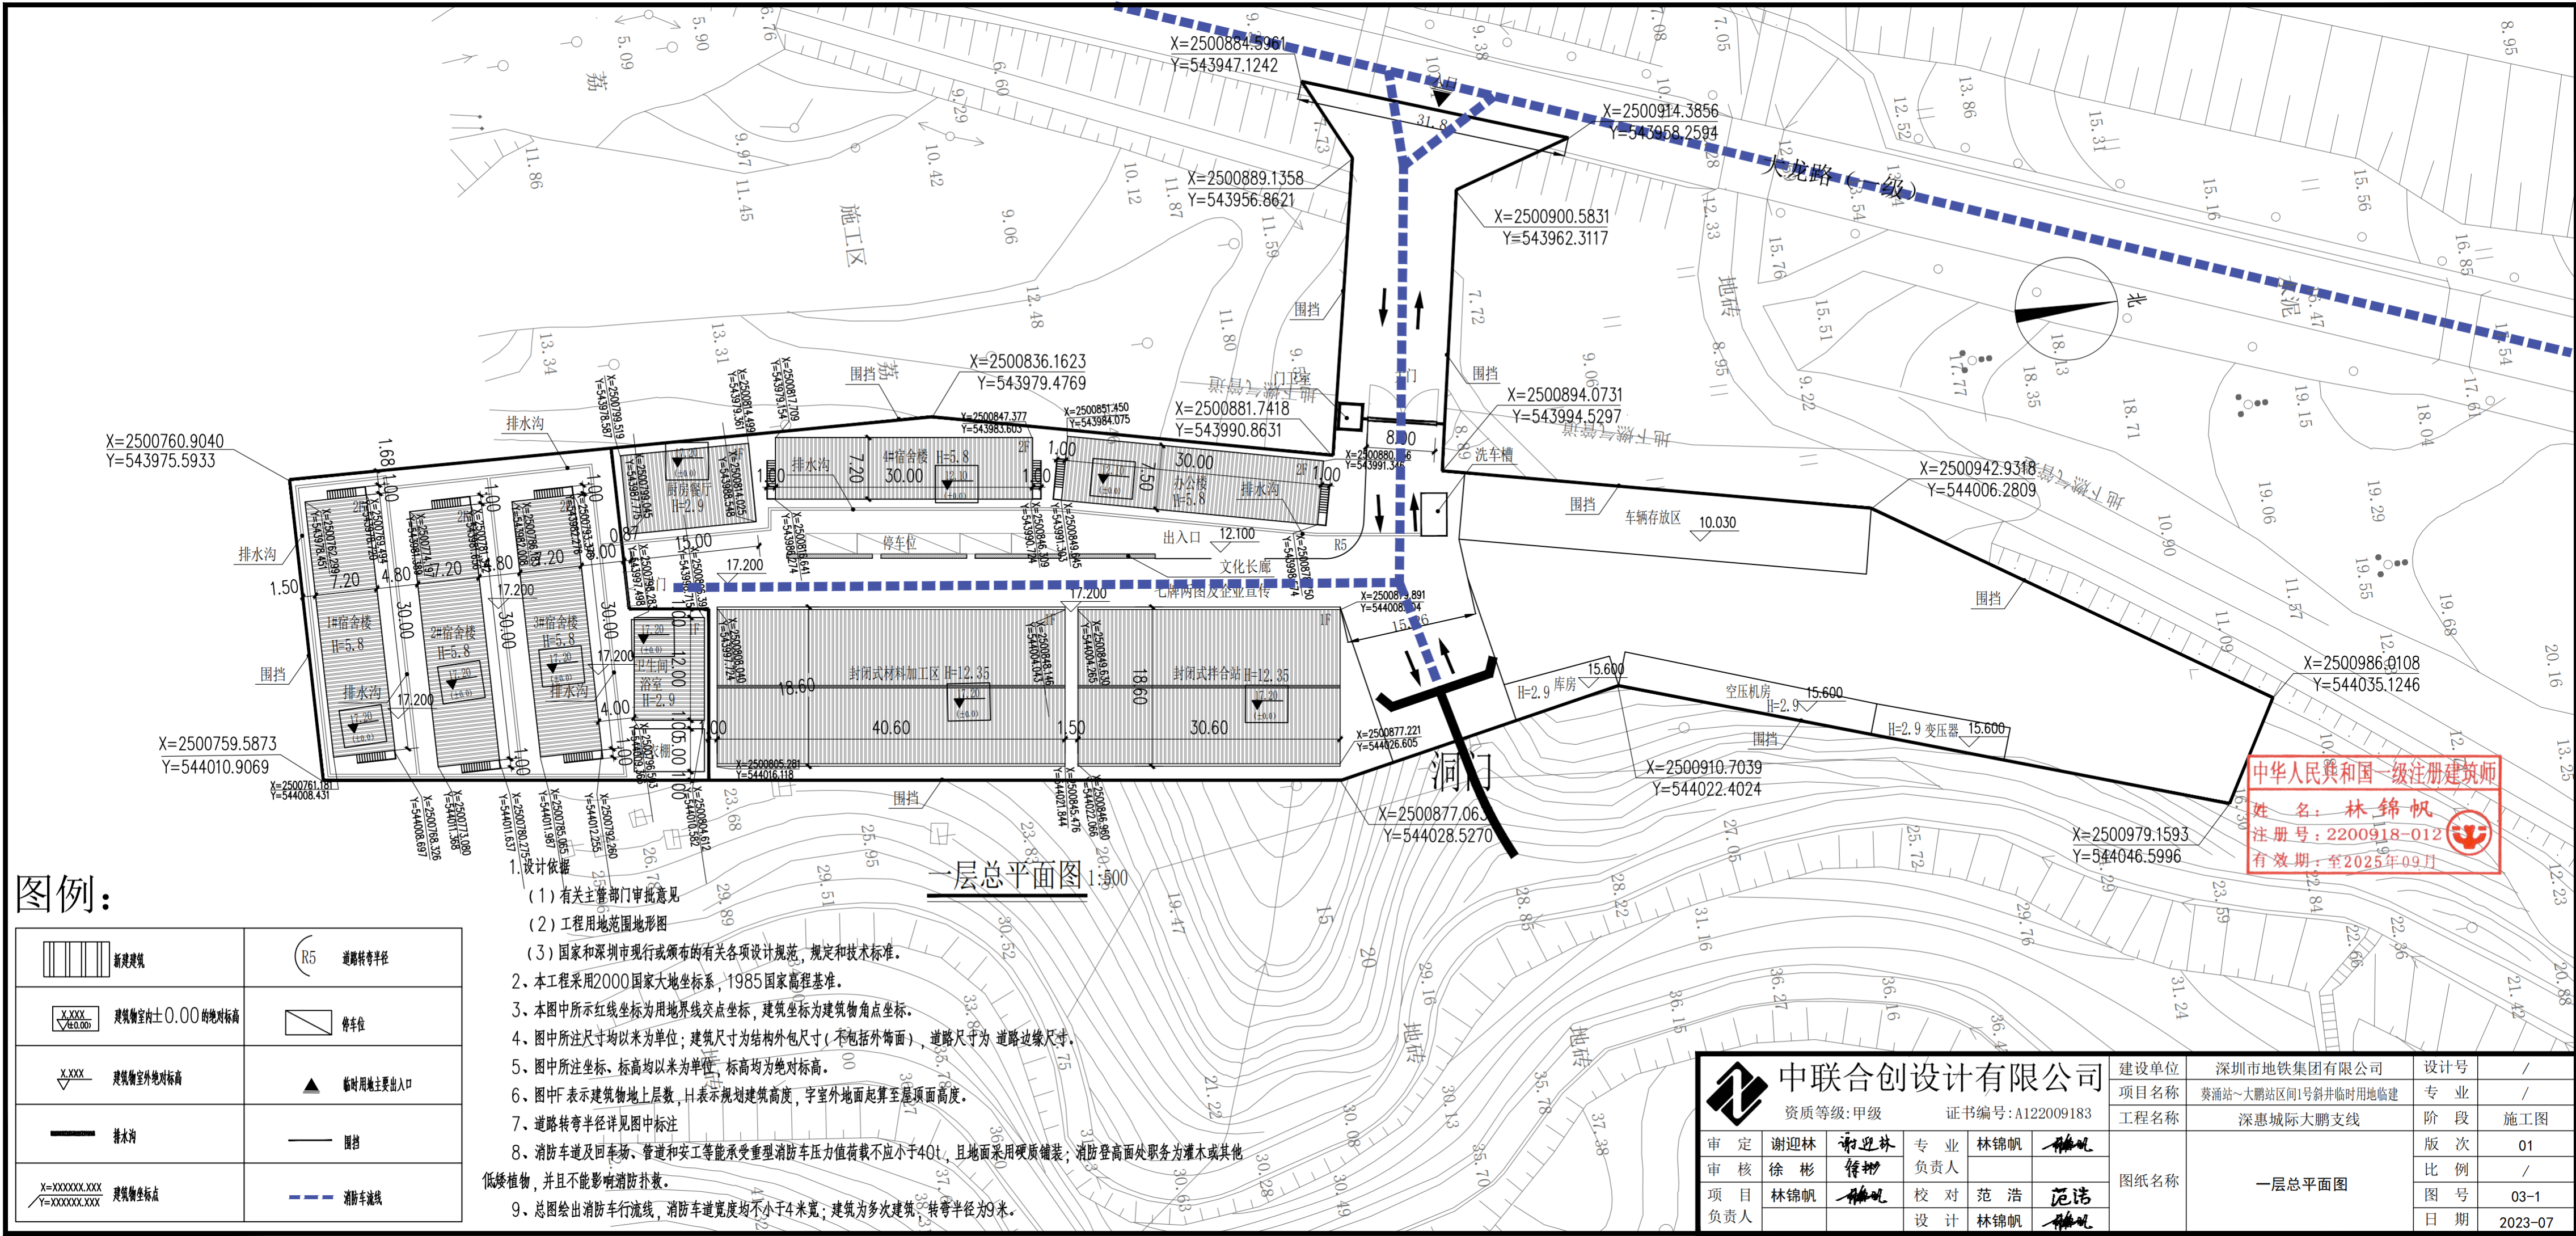

图例:

	新建建筑		道路转弯半径
	建筑物室内±0.00的绝对标高		停车位
	建筑物室外绝对标高		临时用地主要出入口
	排水沟		围挡
	建筑物坐标点		消防车流线

- 1.设计依据
- (1)有关主管部门审批意见
- (2)工程用地范围地形图
- (3)国家和深圳市现行或颁布的有关各项设计规范,规定和技术标准。
- 2.本工程采用2000国家大地坐标系,1985国家高程基准。
- 3.本图中所示红线坐标为用地界线交点坐标,建筑坐标为建筑物角点坐标。
- 4.图中所注尺寸均以米为单位;建筑尺寸为结构外包尺寸(不包括外饰面),道路尺寸为道路边缘尺寸。
- 5.图中所注坐标、标高均以米为单位,标高均为绝对标高。
- 6.图中F表示建筑物地上层数,H表示规划建筑高度,字室外地面起算至屋顶面高度。
- 7、道路转弯半径详见图中标注
- 8.消防车道及回车场、管道和安工等能承受重型消防车压力值荷载不应小于40t,且地面采用硬质铺装;消防登高面处职务为灌木或其他低矮植物,并且不能影响消防扑救。
- 9.总图绘出消防车行流线,消防车道宽度均不小于4米宽;建筑为多次建筑,转弯半径为9米。

中华人民共和国一级注册建筑师

姓名: 林锦帆

注册号: 2200918-012

有效期: 至2025年09月

 中联合创设计有限公司 资质等级: 甲级 证书编号: A122009183						建设单位	深圳市地铁集团有限公司	设计号	/	
						项目名称	葵涌站~大鹏站区间1号斜井临时用地临建	专 业	/	
						工程名称	深惠城际大鹏支线	阶 段	施工图	
审 定	谢迎林	谢迎林	专 业 负责人	林锦帆	林锦帆	图纸名称	一层总平面图	版 次	01	
审 核	徐 彬	徐彬						比 例	/	
项 目 负责人	林锦帆	林锦帆	校 对	范 浩	范浩			图 号	03-1	
			设 计	林锦帆	林锦帆			日 期	2023-07	