


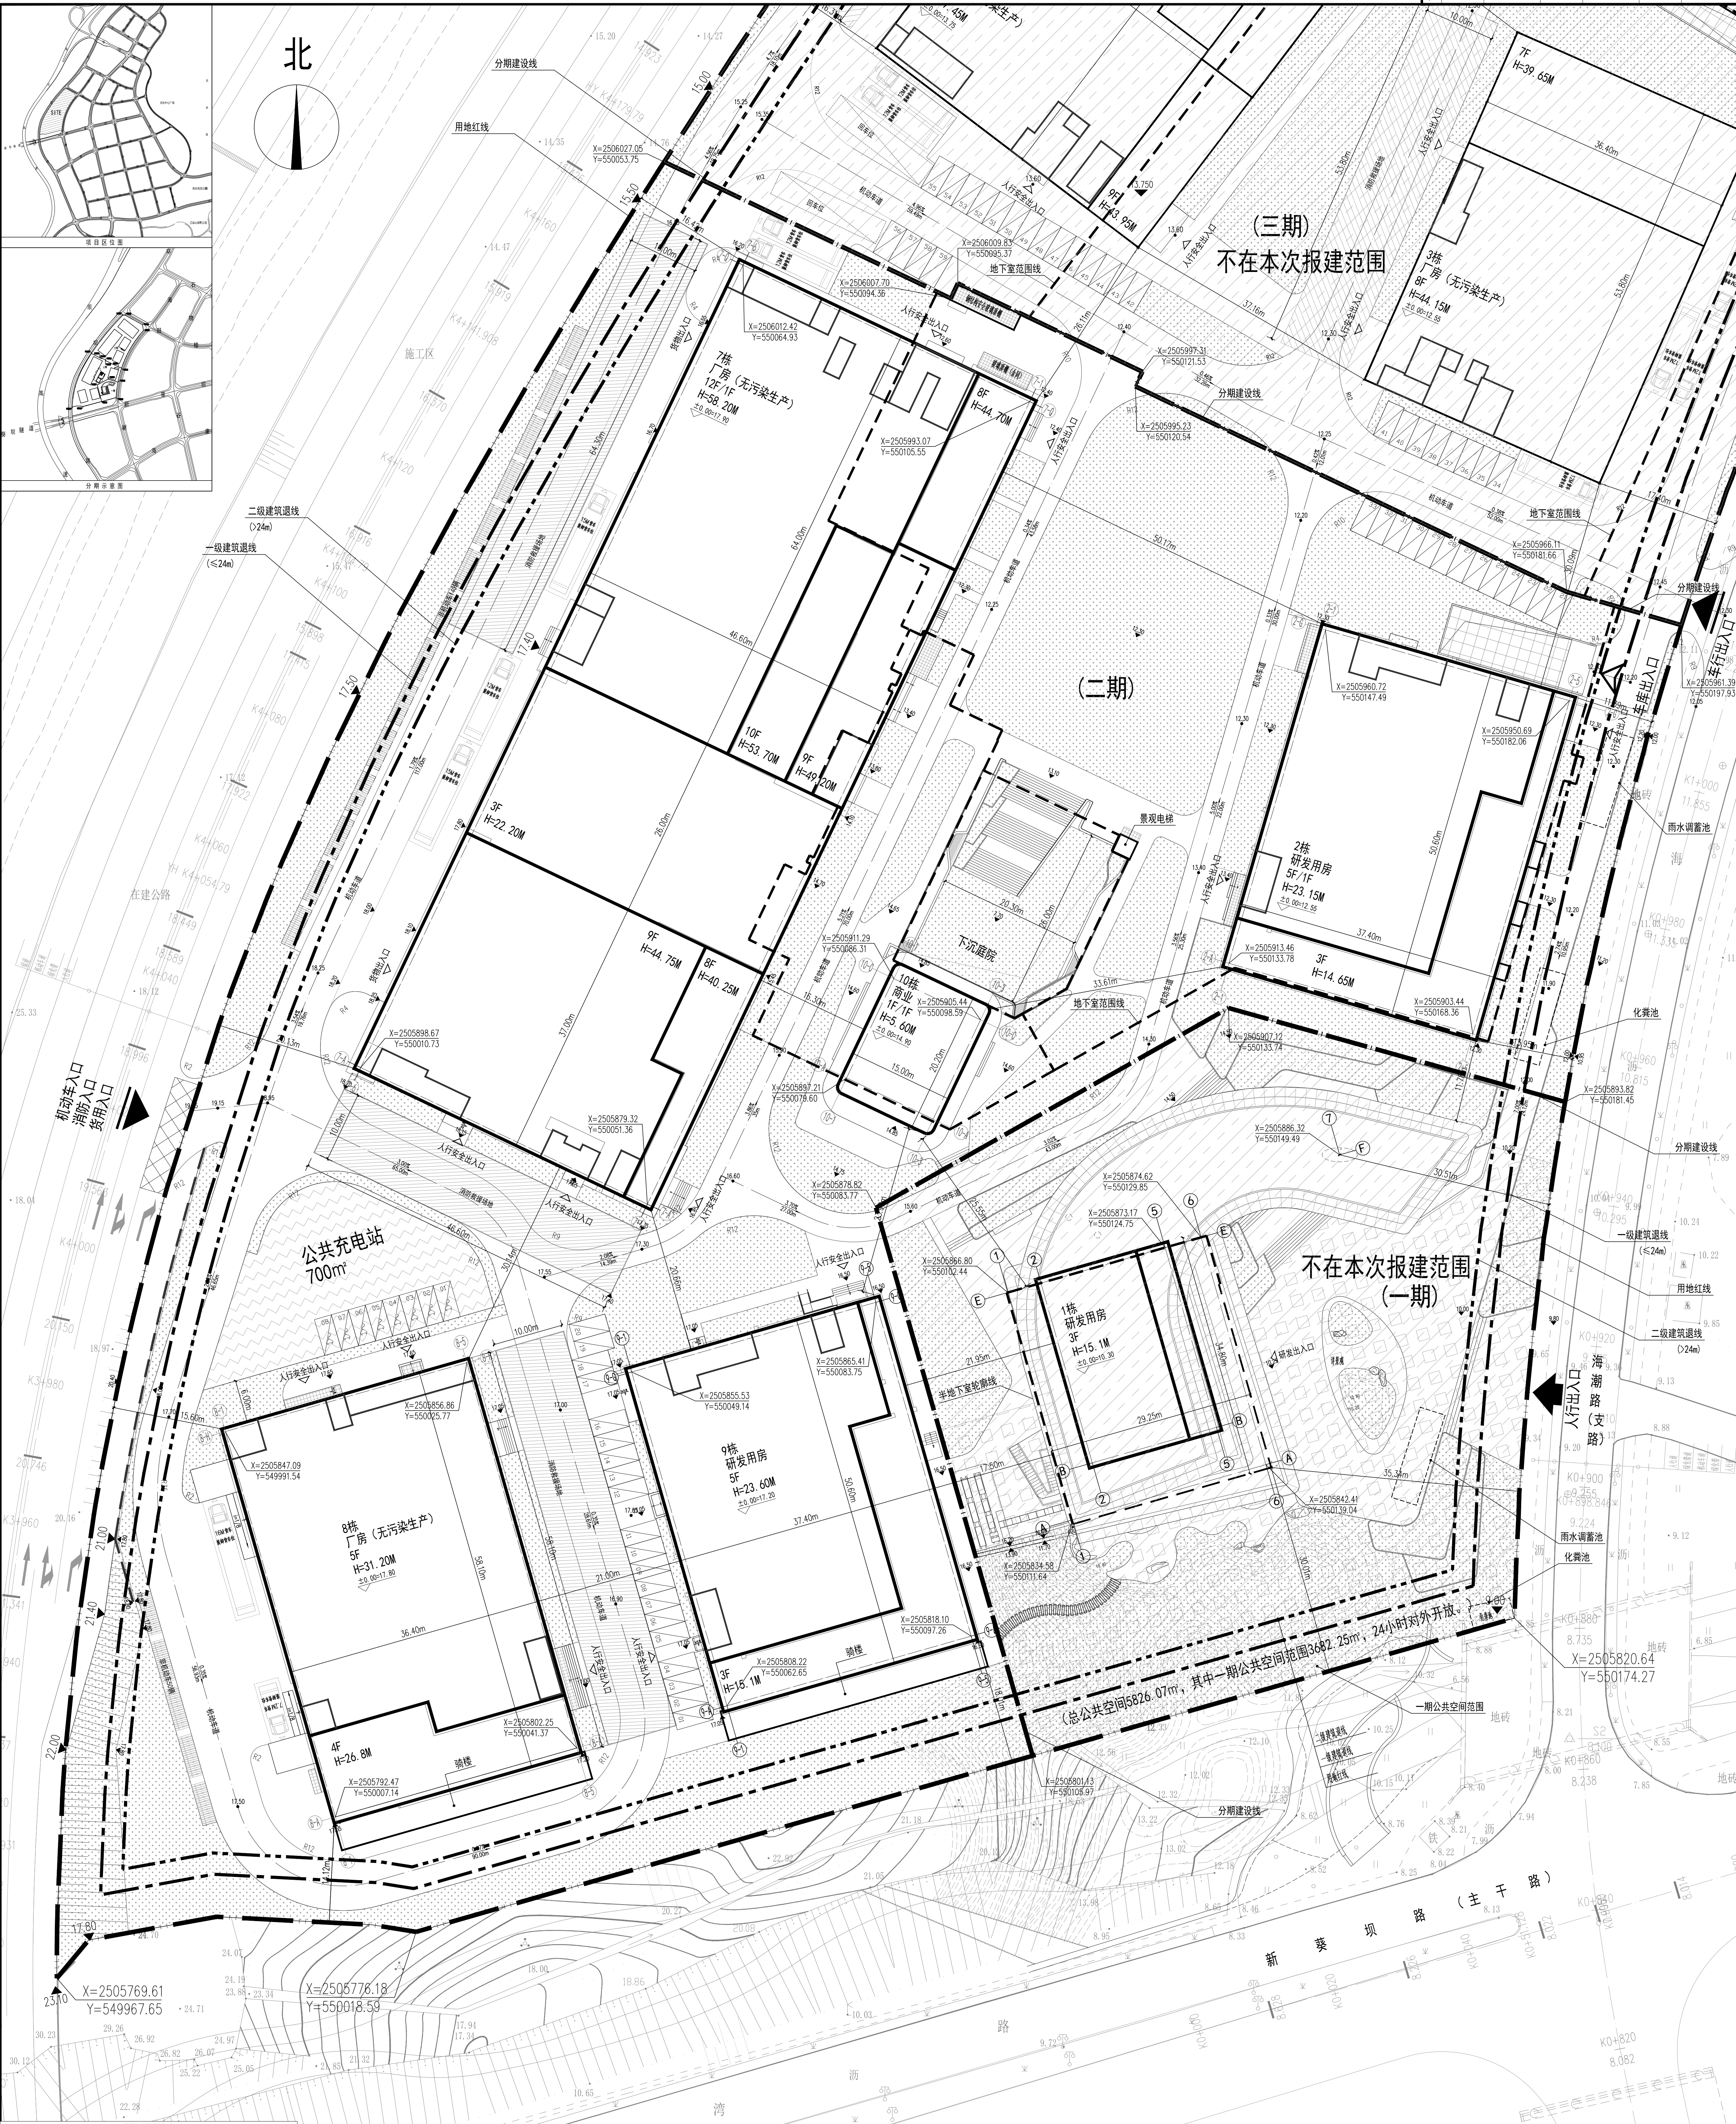


设计说明:

- 图中建筑标高 相当于建筑室内±0.00的绝对标高。
- 道路开口最终以规划部门批复的工程规划许可(路口)为准。
- 本项目是根据建设单位提供的地形图及红线图,场地地形标高,周边道路及市政管网资料以及建筑和相关专业条件进行设计。
- 本次规划采用大地2000坐标系, 高程为1956年黄海高程系。
- 图中坐标系统和高程系统分别与测量坐标系及地形图高程系统一致。
- 图中建筑物为建筑的外轮廓平面, 建筑物的定位坐标为角点坐标。
- 图中标注的尺寸均为建筑物外轮廓之间, 或建筑物外轮廓与用地红线、道路边线之间的距离。
- 隐形消防车道面层材料及位置可根据环境适当调整, 宽度与转弯半径须满足要求。
- 图中尺寸、坐标和标高均以米为单位, 坡度以百分数计。
- 项目绿地内的具体设计内容仅为示意, 具体详见施工图纸。
- 宗地内除本期报规之外的其他建设内容以后续报规为准。

屋顶总平面图 1:300



图 例	
测量坐标	建筑出入口
用地红线	车库出入口
分期建设线	人行出入口
一级建筑退让线(≤24m)	装卸货位
二级建筑退让线(≥24m)	室外非机动车停车位
分期建设线	消防通道
不在本次报建范围	消防登高操作场地
新建建筑	建筑正负绝对标高
地上建筑/地下建筑	公共空间
建筑高度	室外地坪标高
建筑正负绝对标高	规划绿化
室外地坪标高	
道路标高	

图 纸 使 用 说 明

1. 本项目中所有标注尺寸, 均以米为单位, 精度为0.001m。



