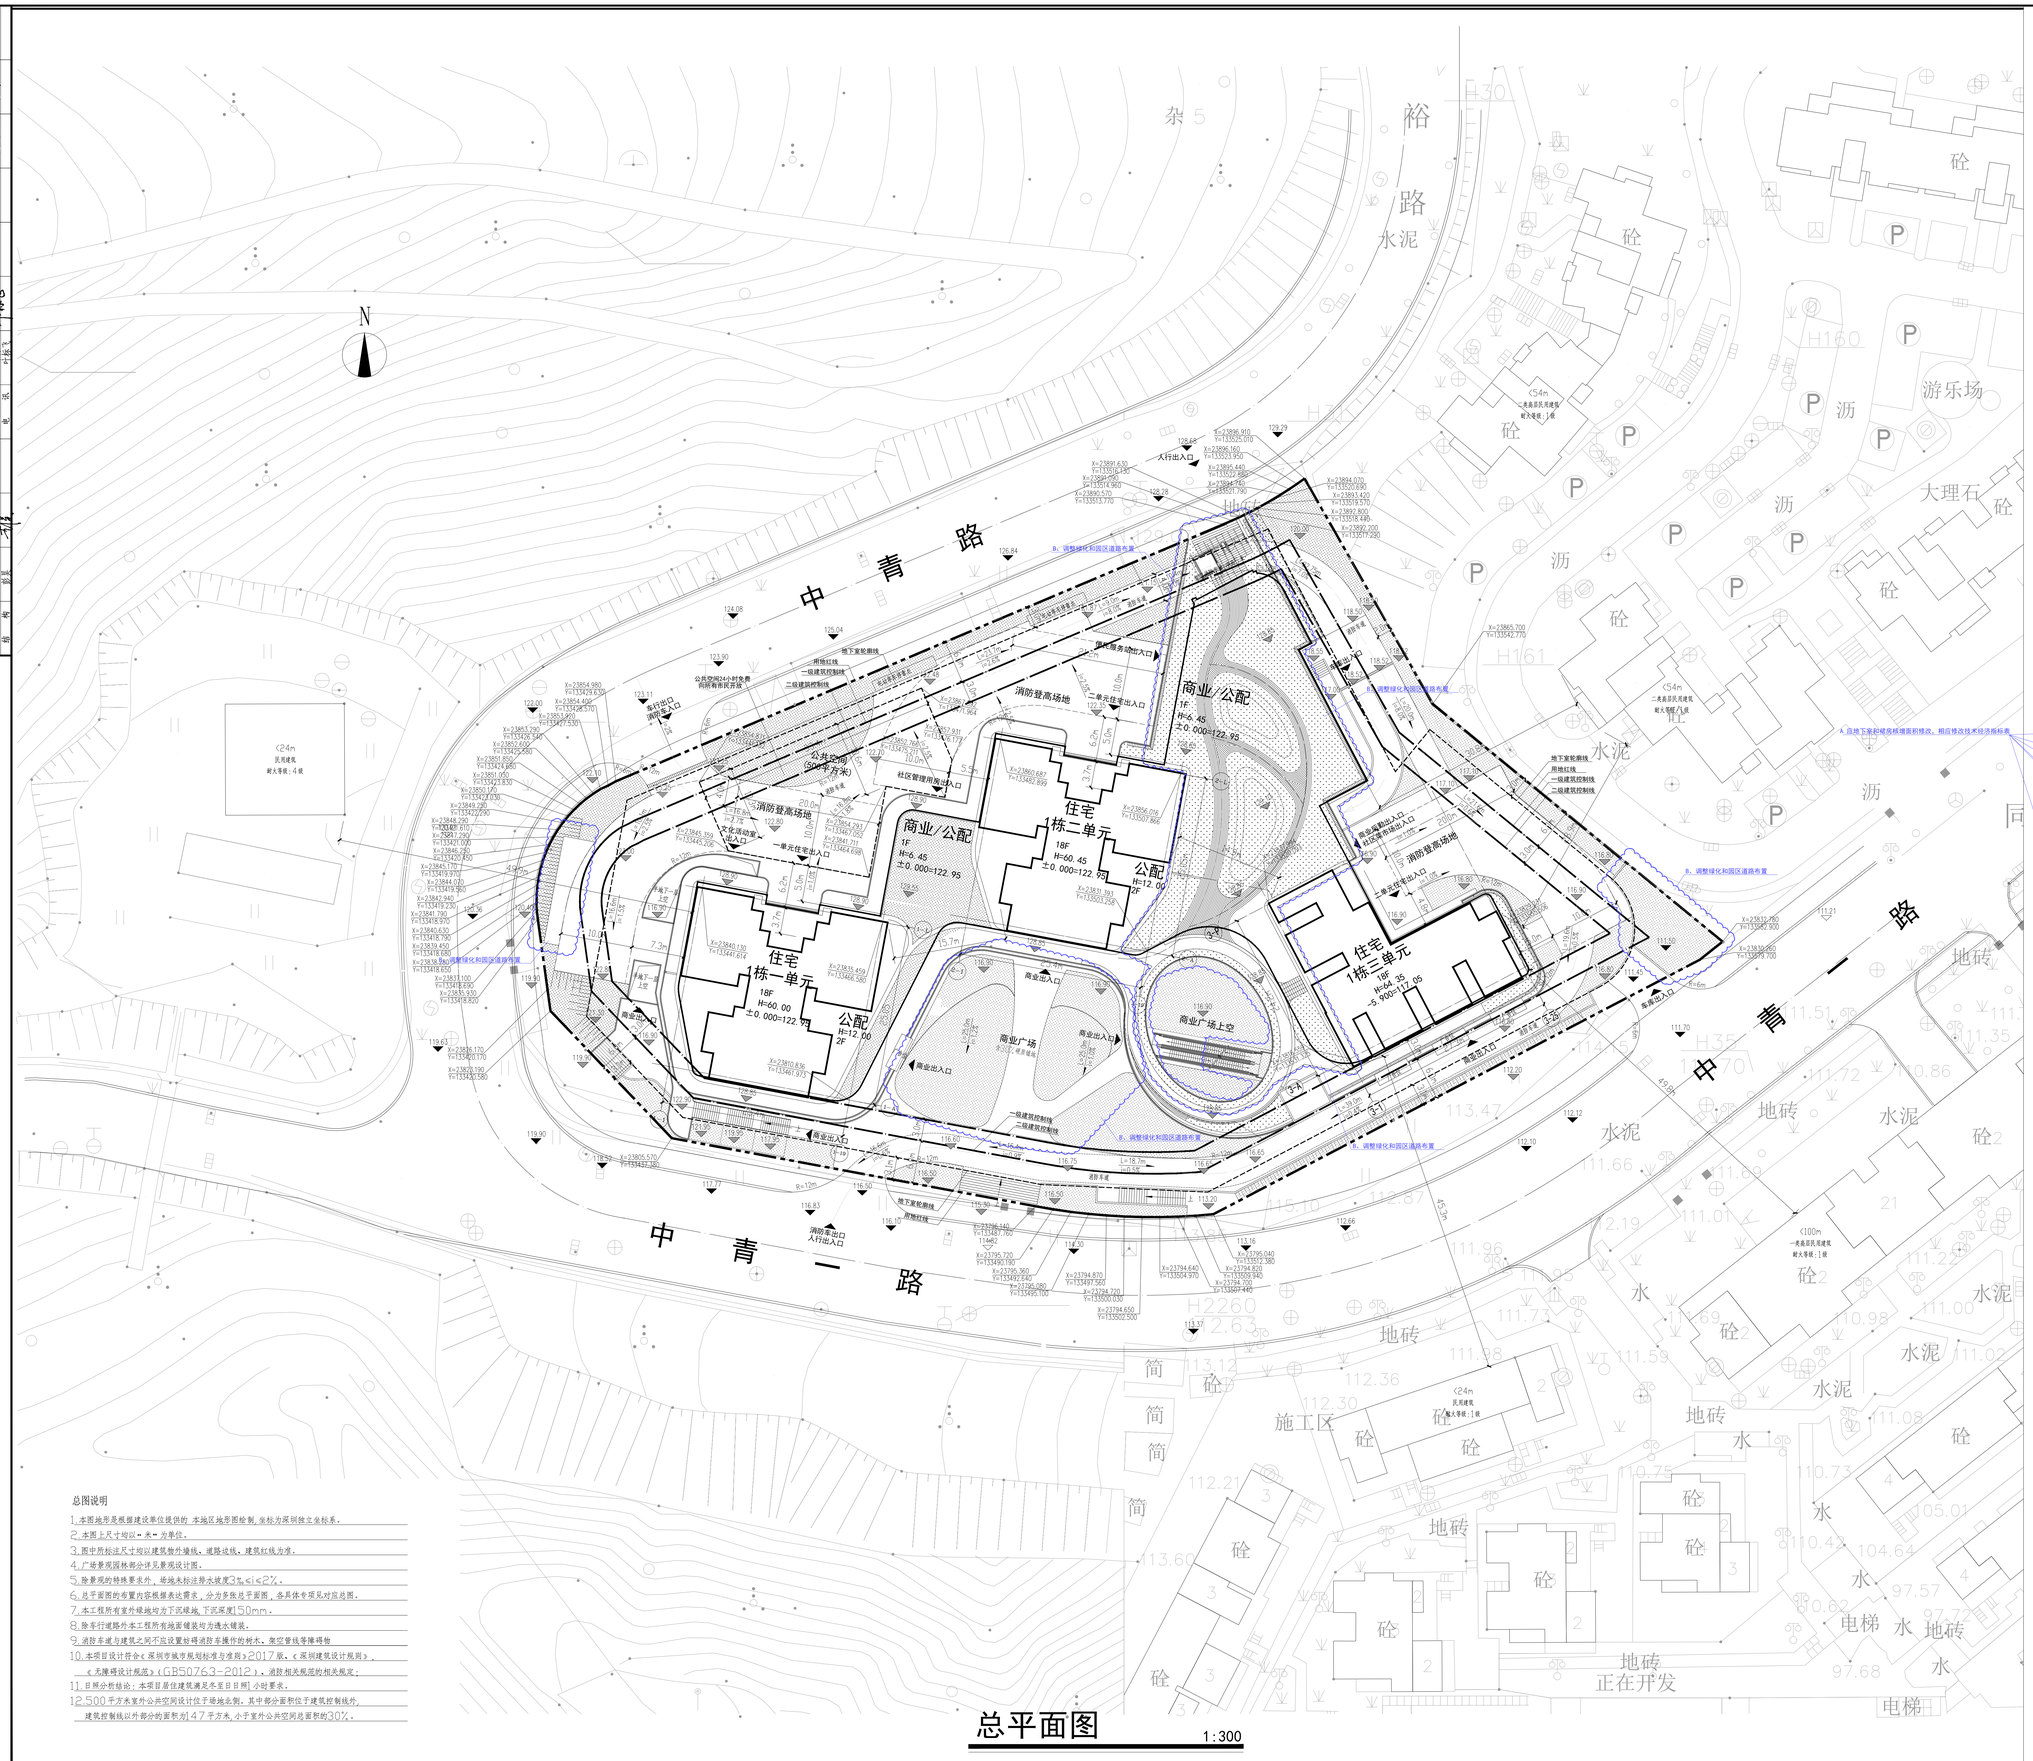
中青路
裕路
水泥
N
住宅 1栋二单元 18F H=60.45 ±0.000=122.95
住宅 1栋一单元 18F H=60.00 ±0.000=122.95
商业/公配 1F H=6.45 ±0.000=122.95
公配 H=12.00 2F
消防登高场地
商业广场
商业广场上空
商业出入口
人行出入口
消防车道
施工区
正在开发
游乐场
大理石
沥
砼
地砖
水
电梯
简
H30
H160
H161
H2260
H35
H1
H2
