



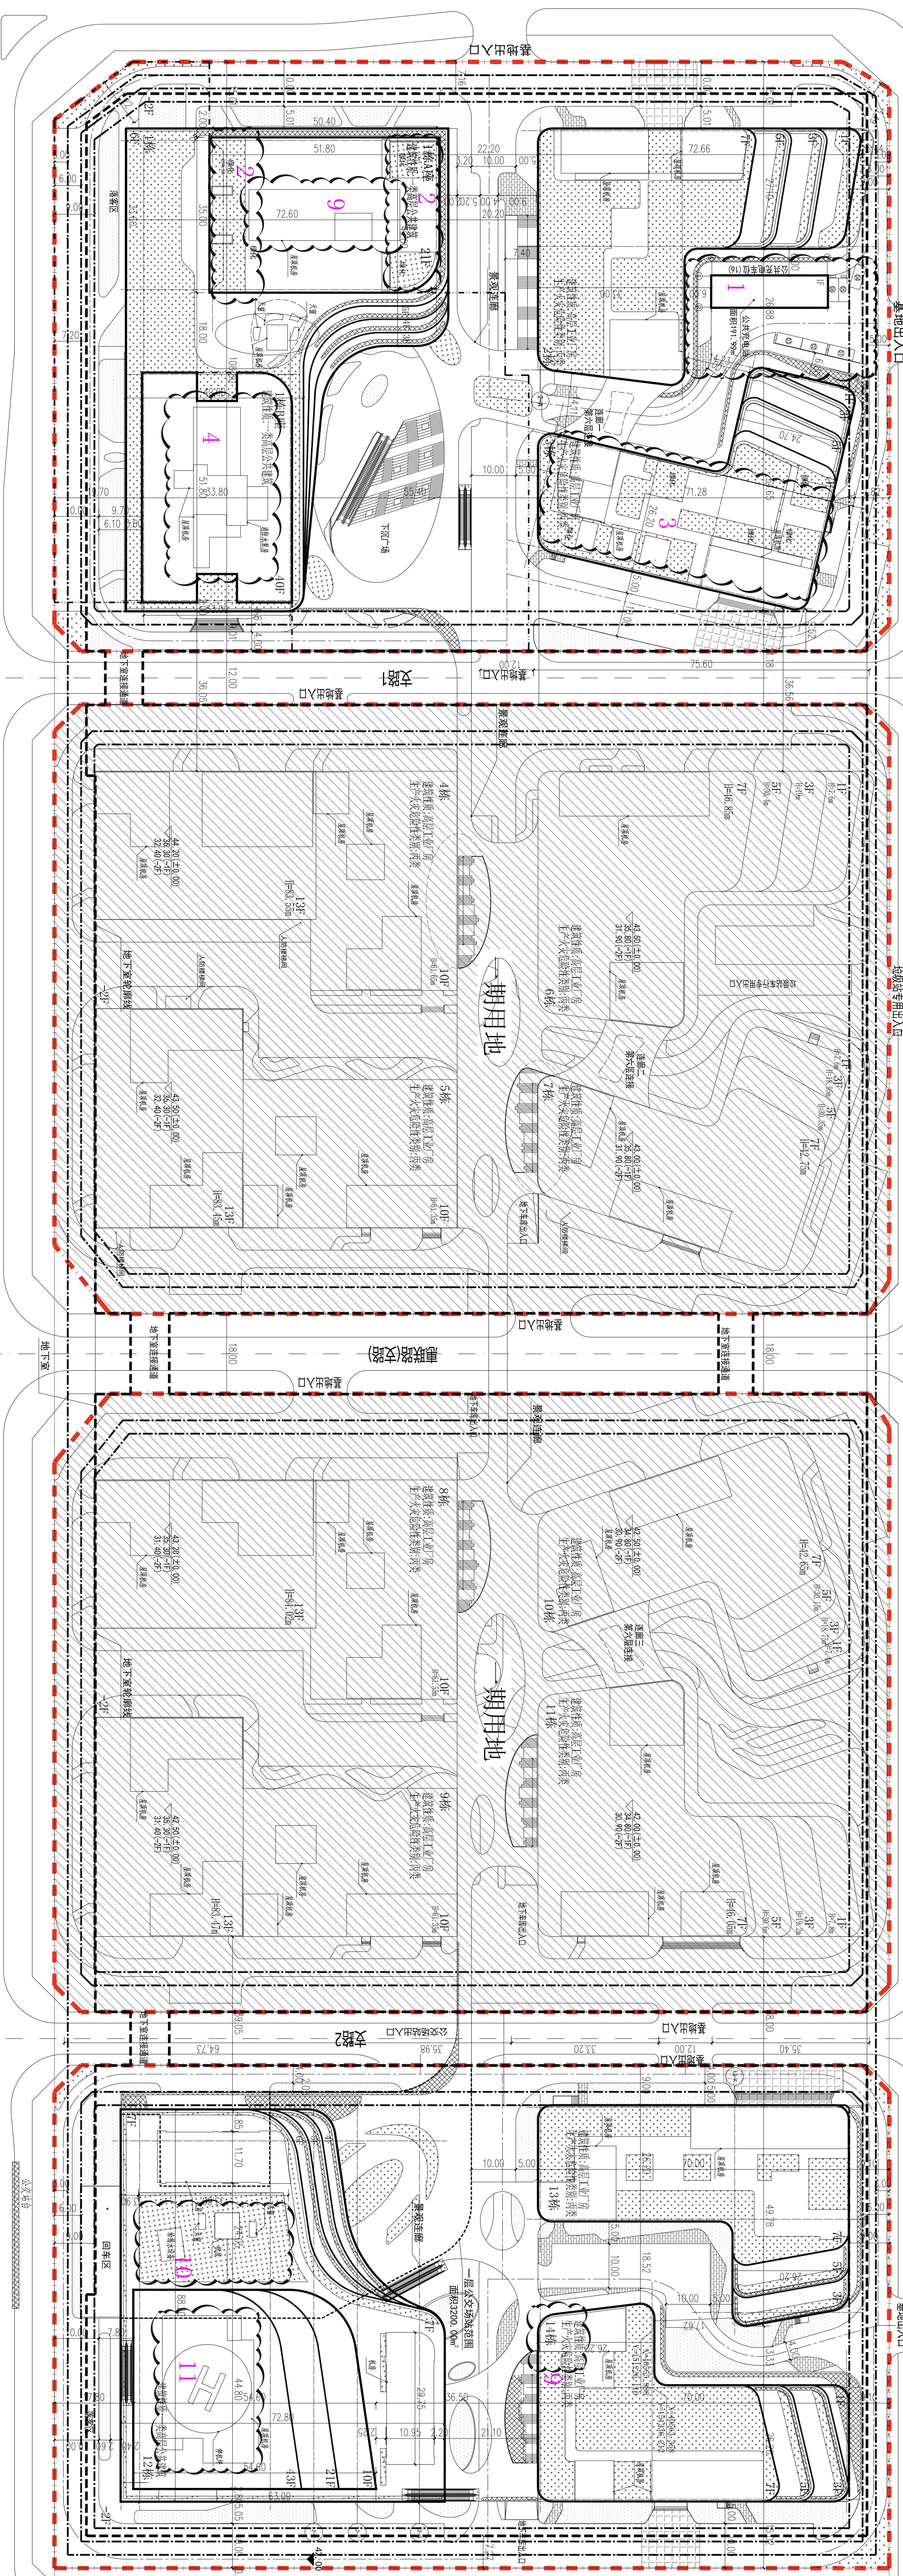


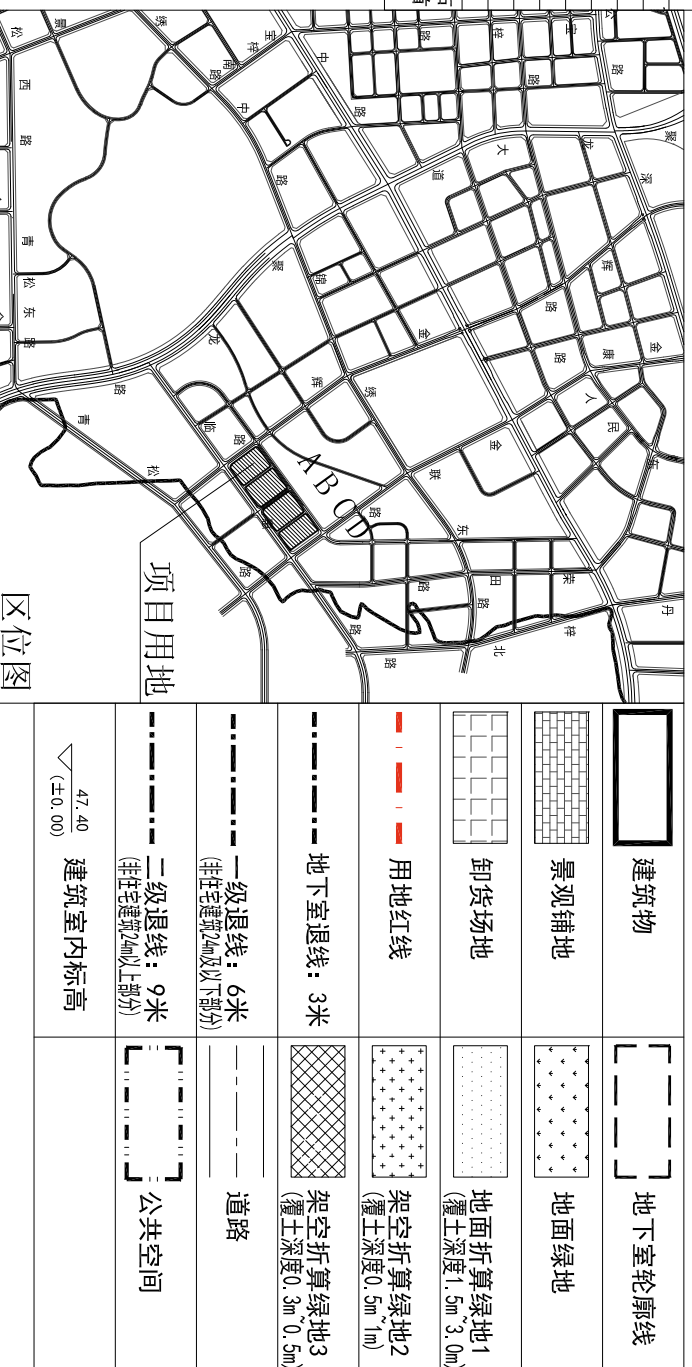

屋顶总平面图(二期) 1:500

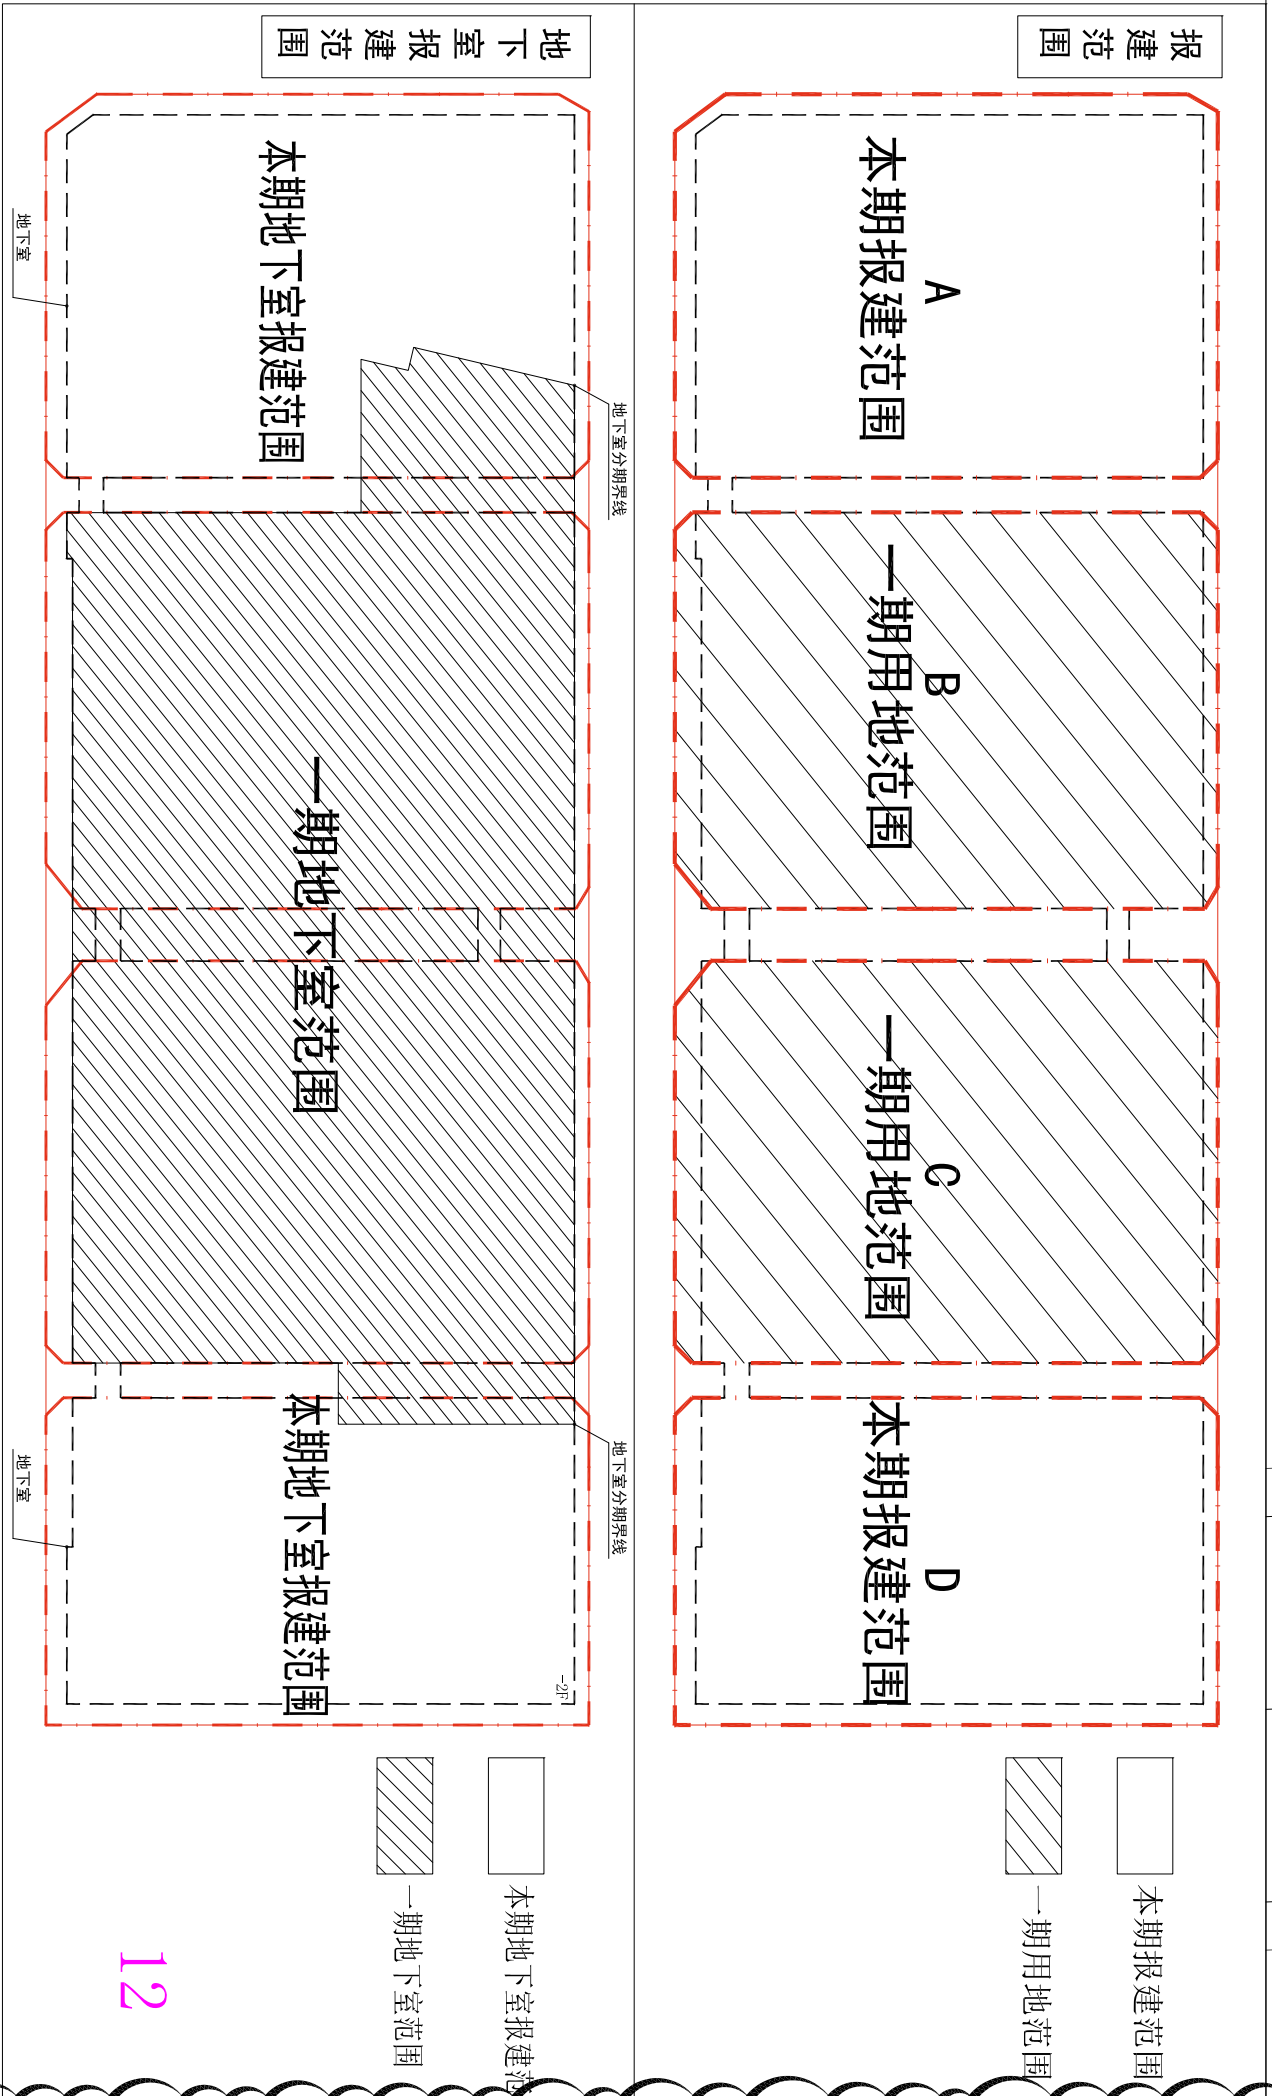

