
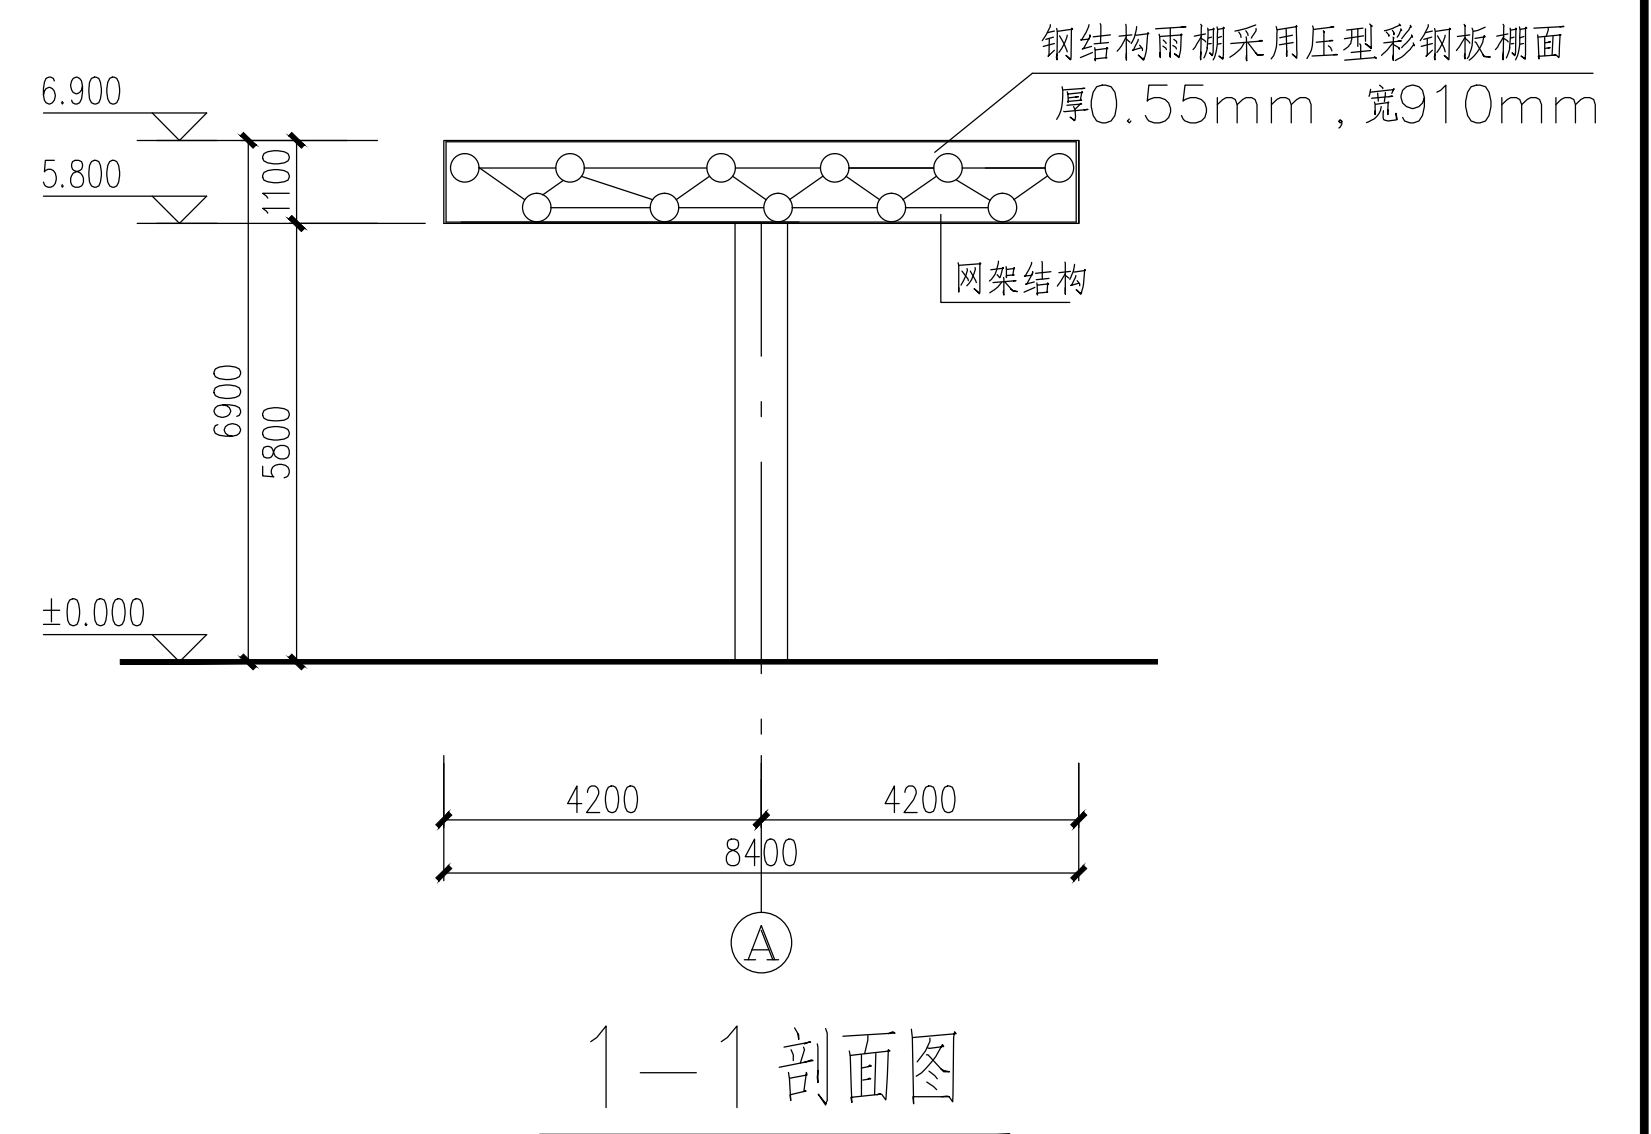
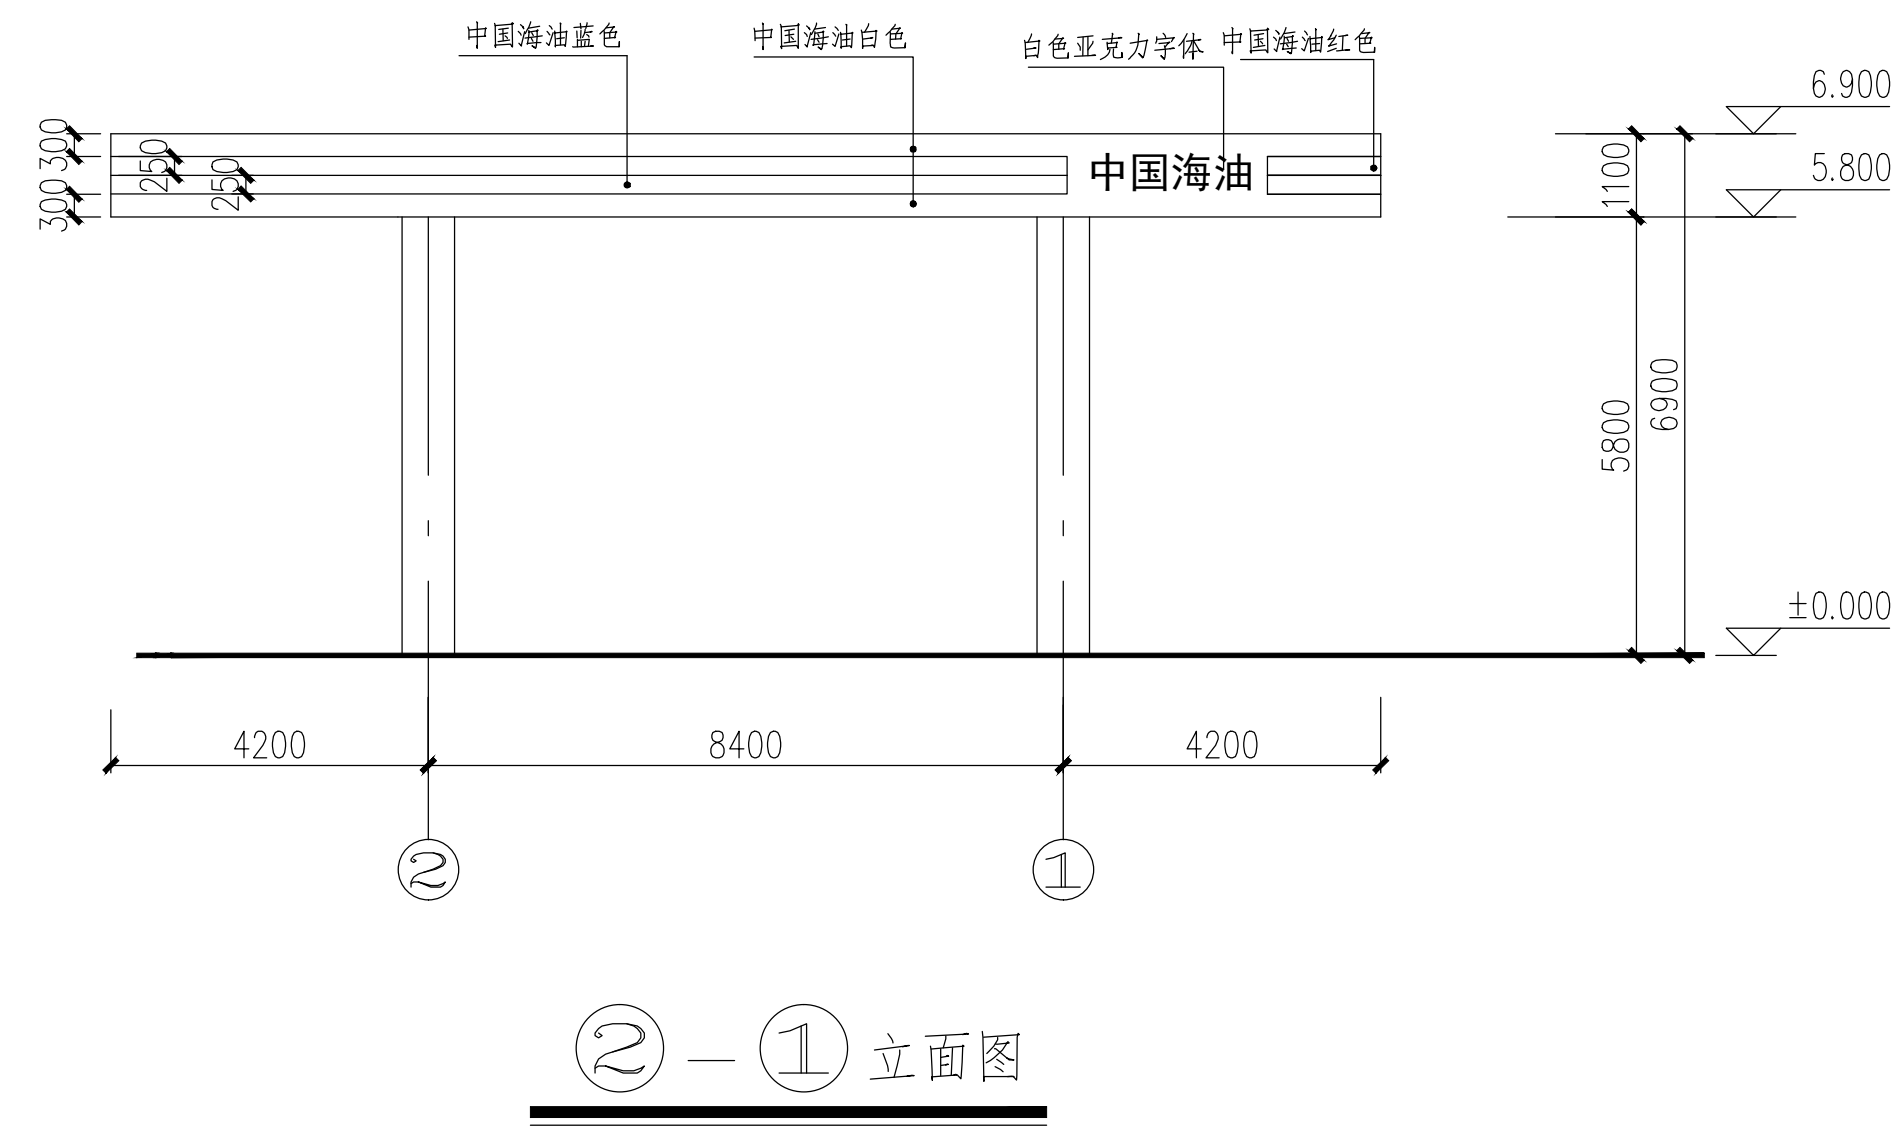
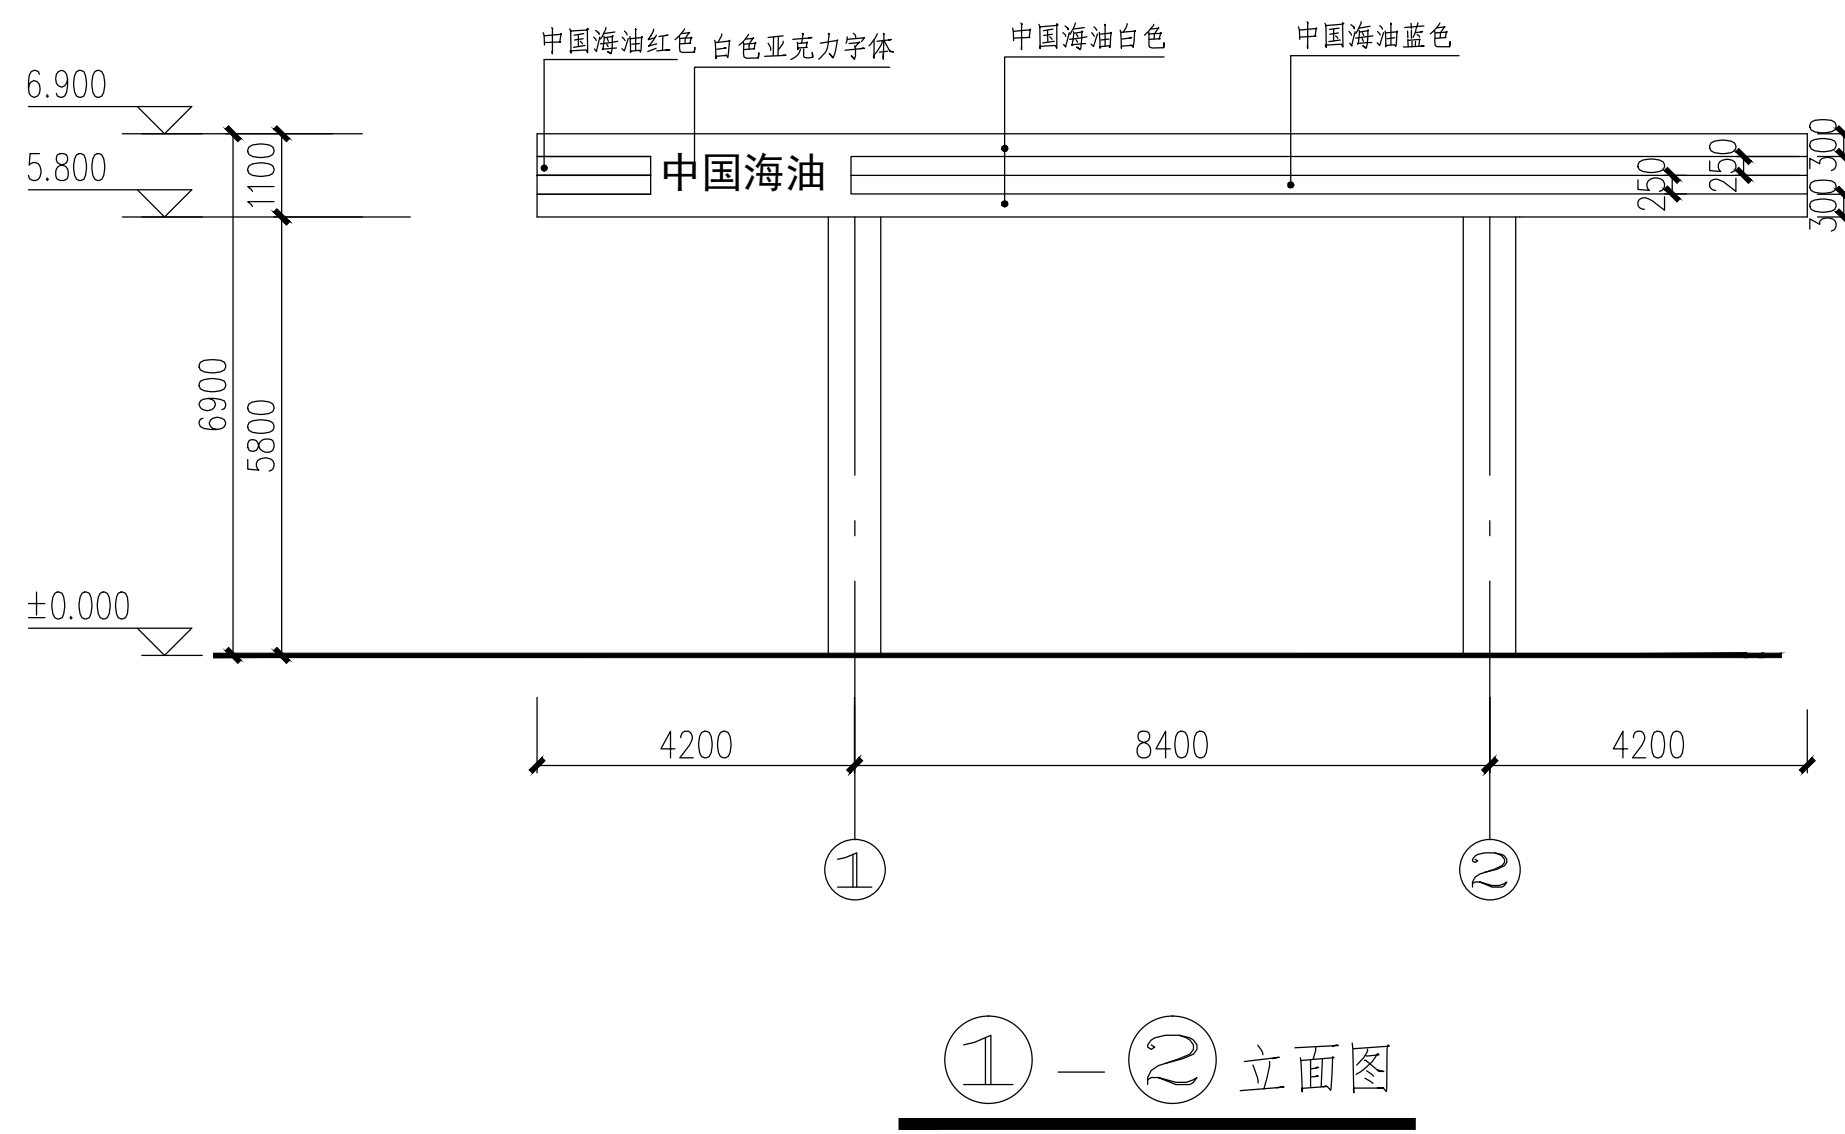
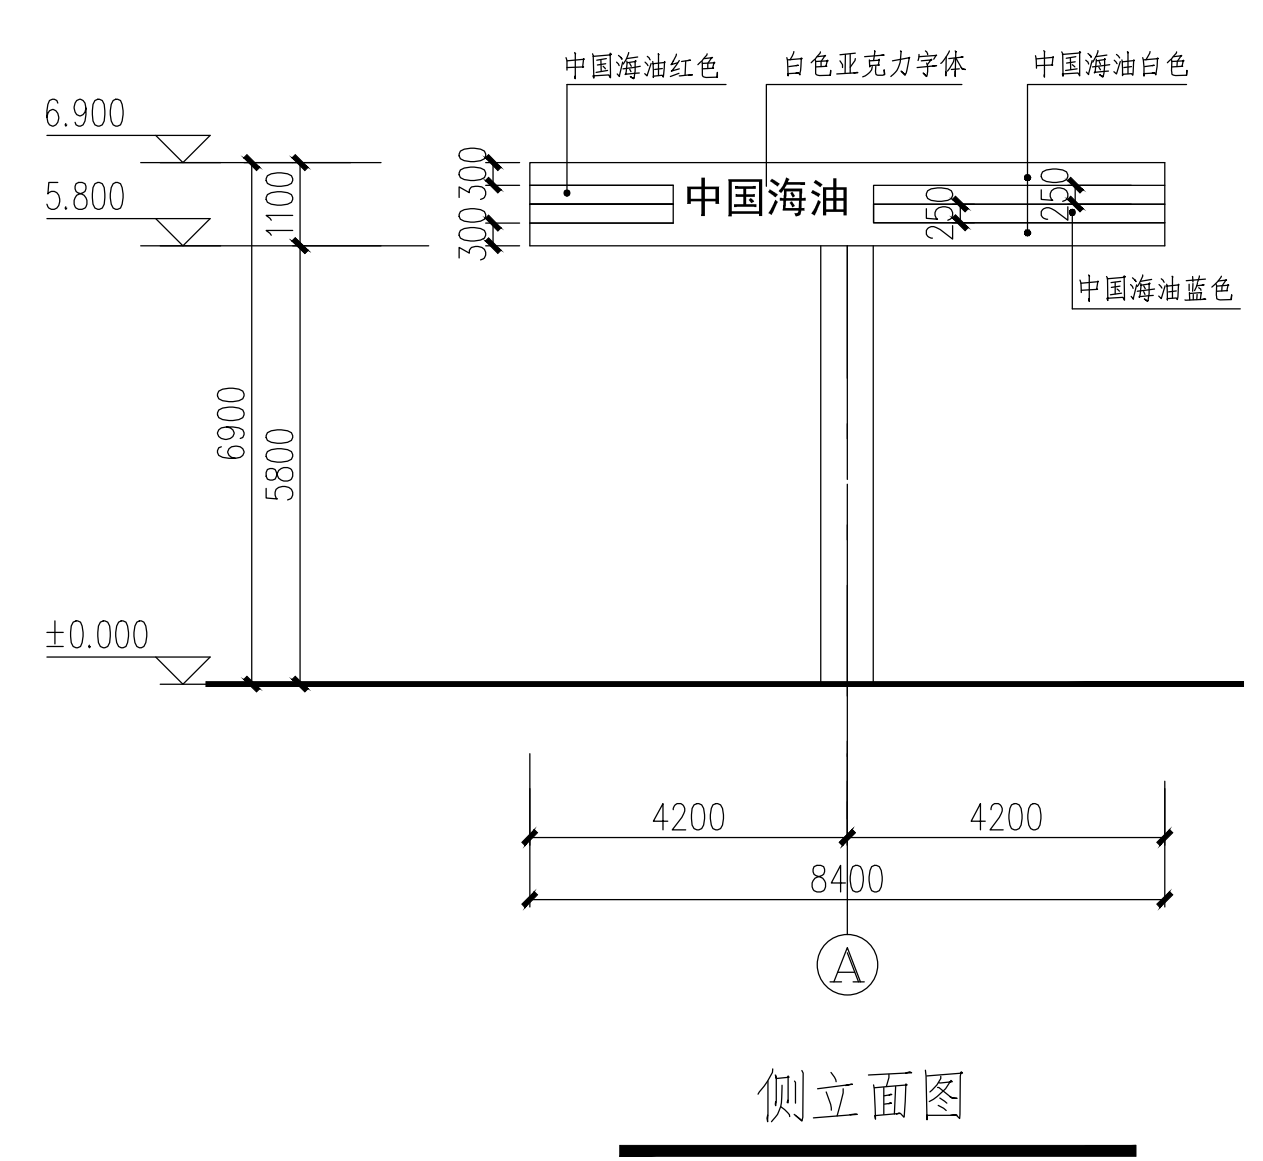
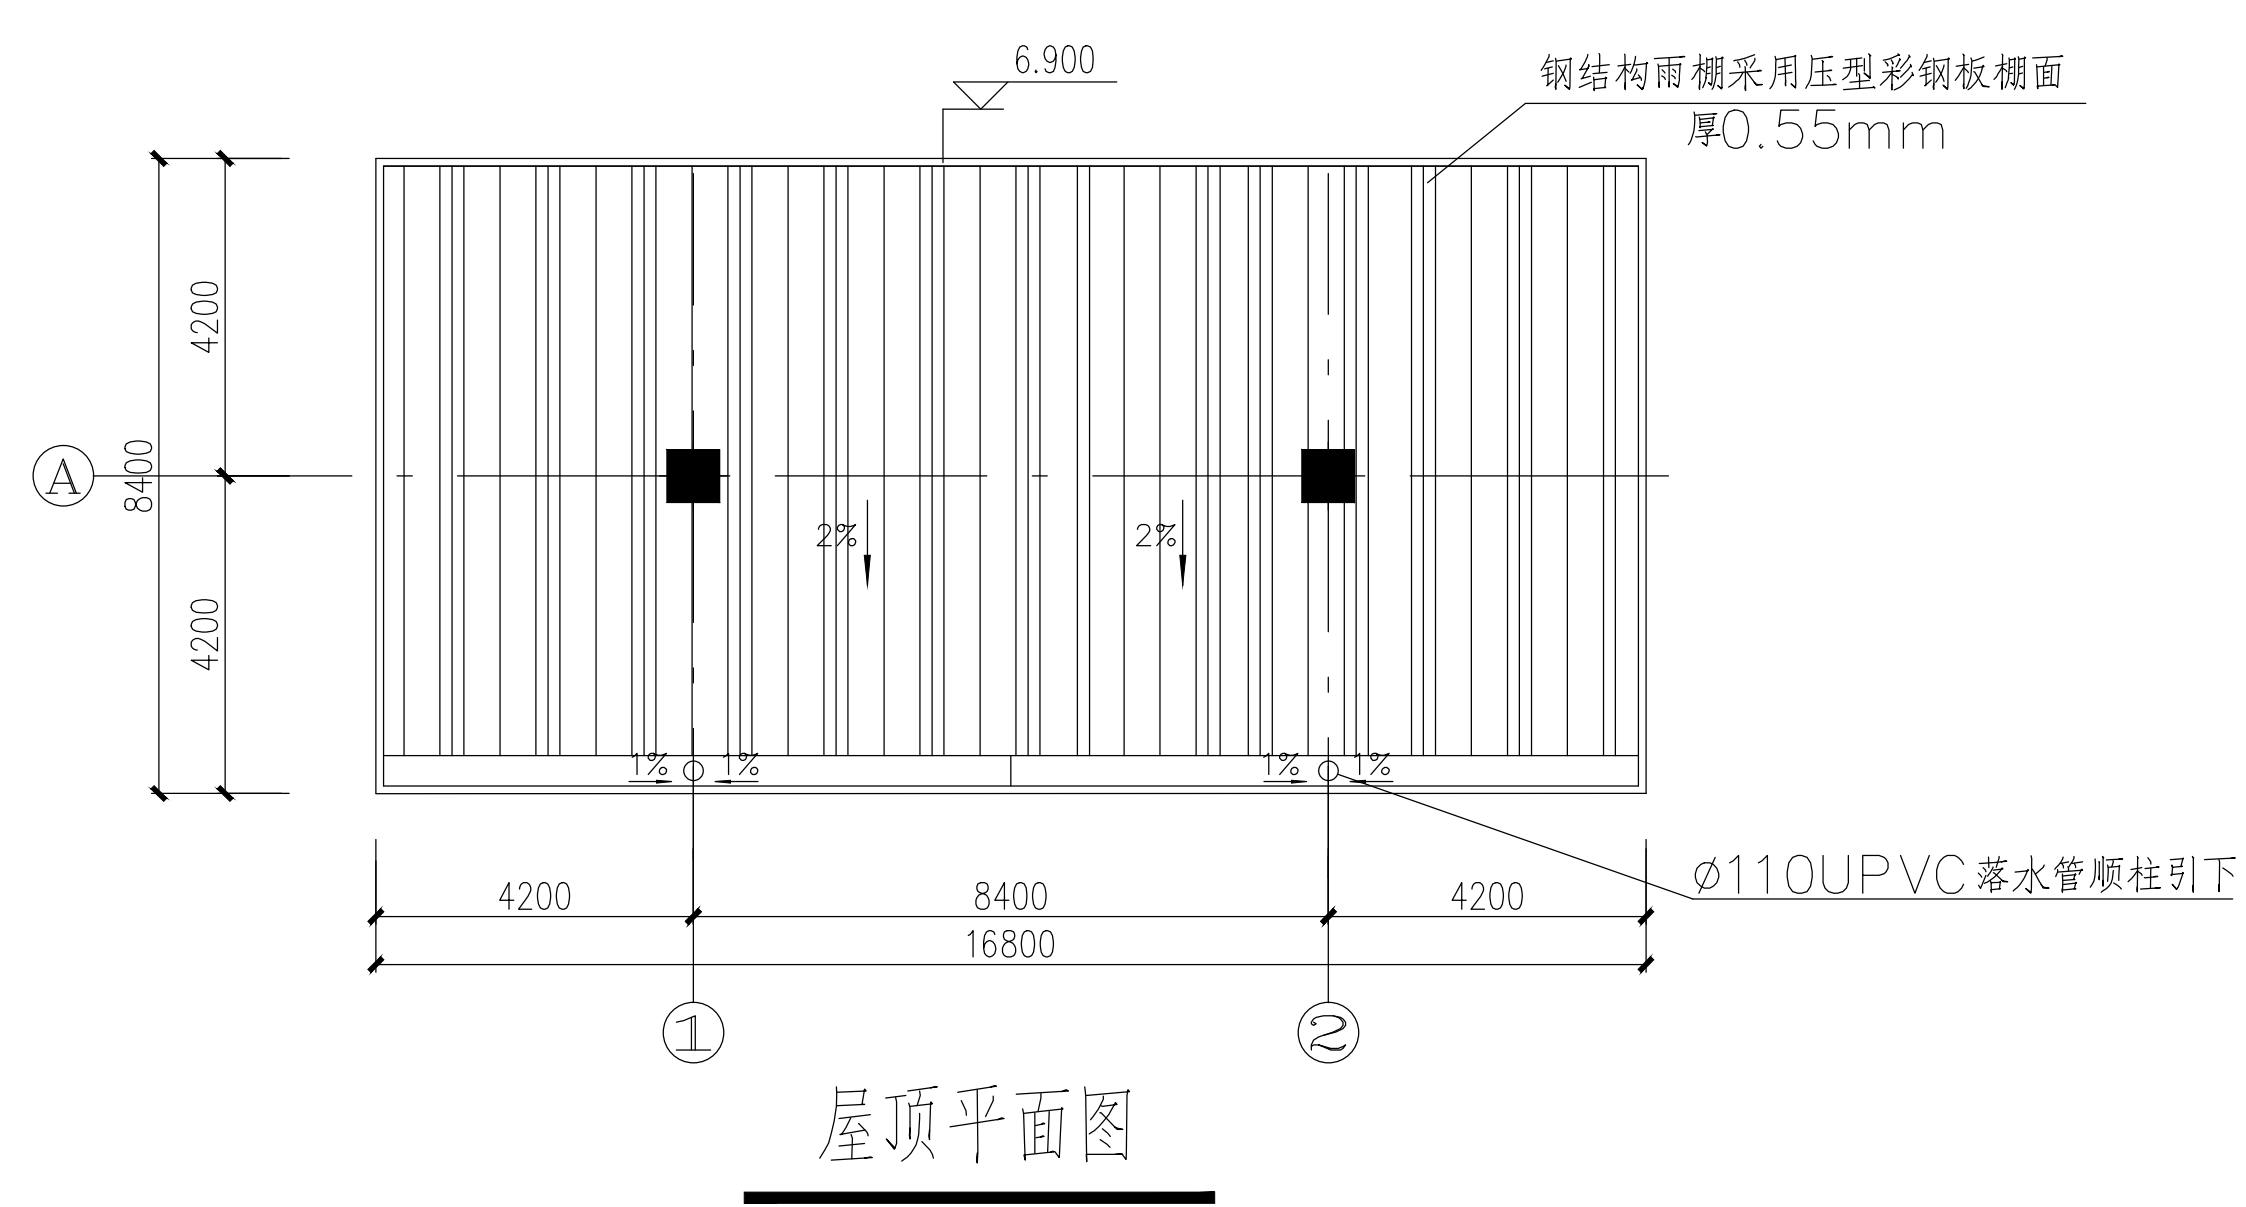
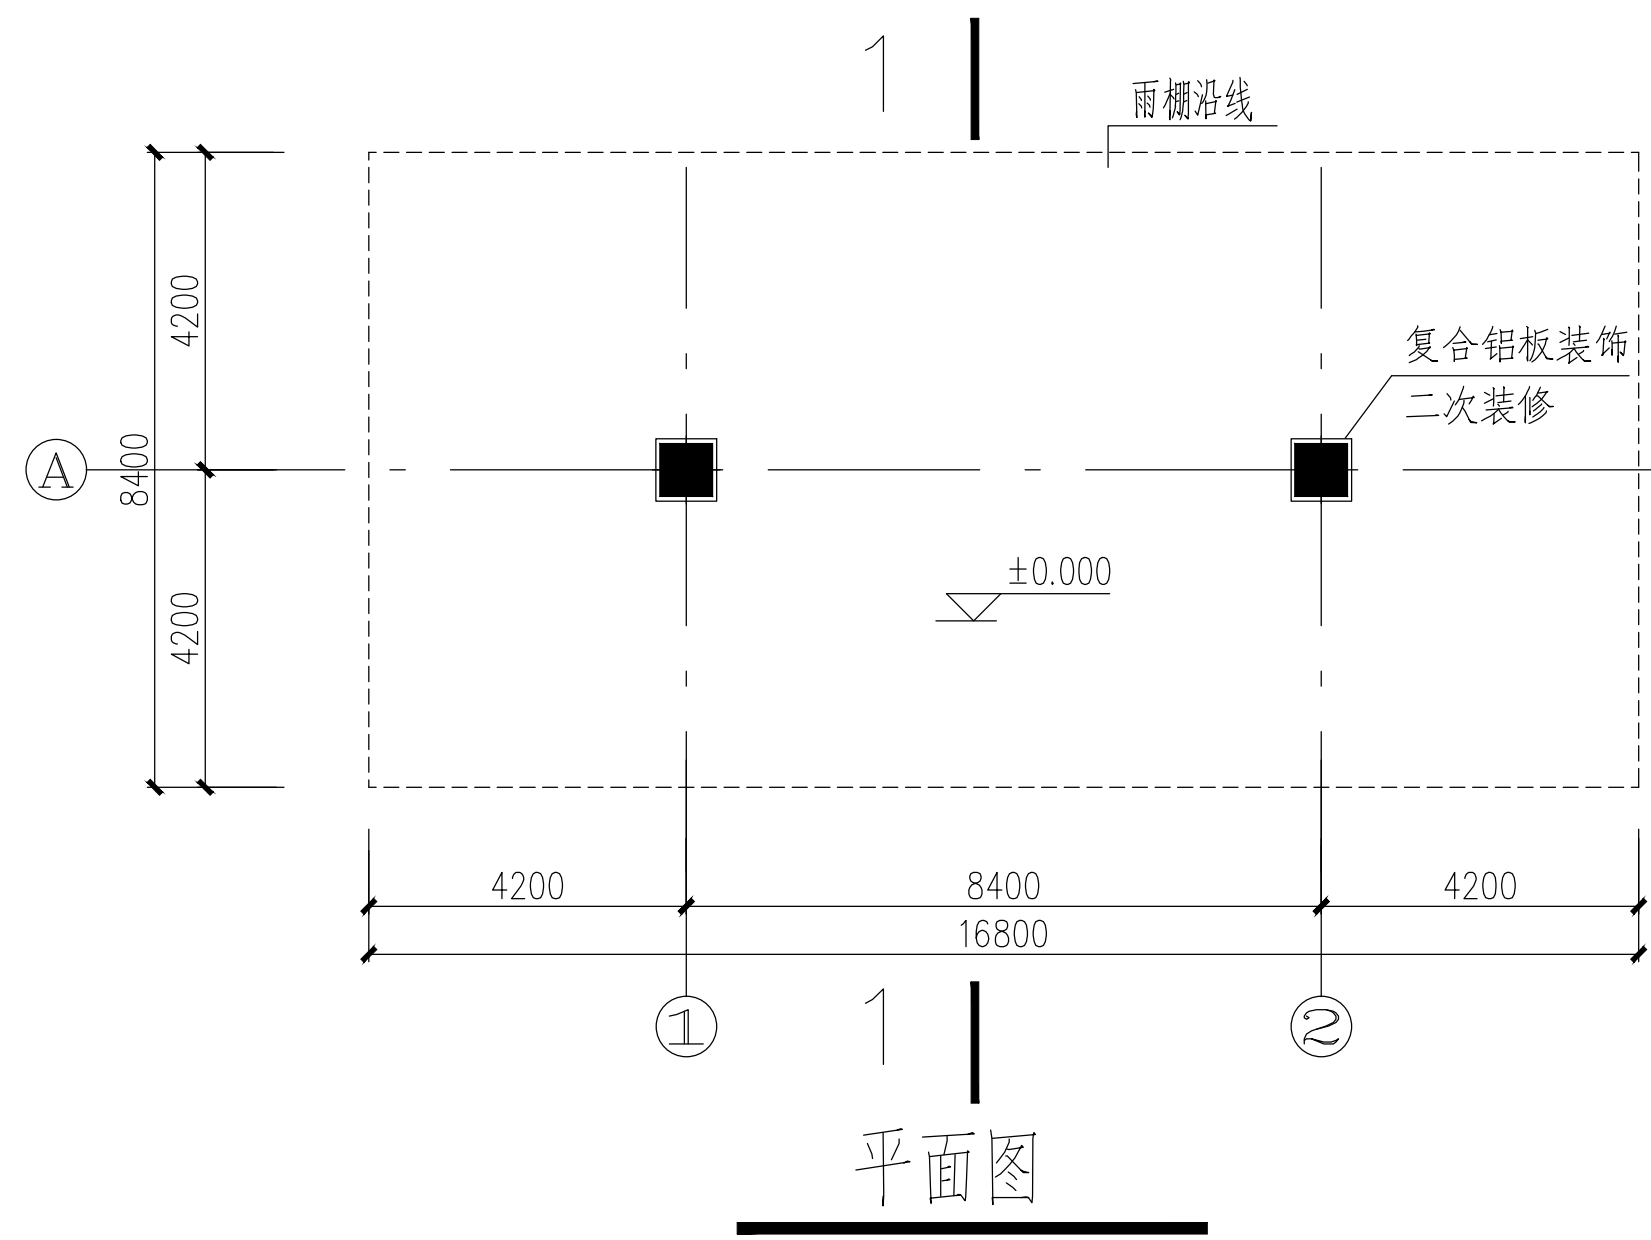


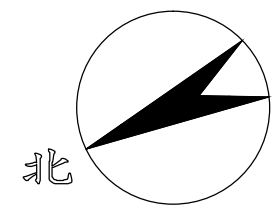

说明:

- 1、建筑结构类型: 雨棚柱采用钢筋混凝土结构, 雨棚为钢结构网架。
- 2、雨棚为一层建筑, 建筑面积为141.12平方米。
- 3、建筑耐火等级为二级, 建筑高度为6.9米。