

	版本 / Revision	日期 Date	备注 Remark
A		2024.03.22	临时生活用房

注册 / Notes

图内所有尺寸均以括号标注。除括号外，图中标注单位为 (m) 为单位，或标注为毫米 (mm) 为单位。施工时必须按照图例所示专业图纸，防止错漏。施工过程中如有变更尺寸，须按最后方案实施。所有变更须经业主设计同意。

All dimensions are as shown. All levels are indicated in meter, and the other dimensions are in millimeter unless noted otherwise. All drawings shall be read carefully, prior to construction. All dimensions shall be checked prior to construction, any change to the design shall be agreed in writing by design engineer and to construction.

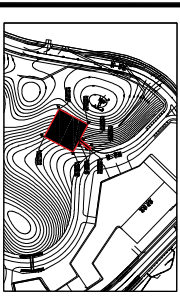


图 1 位置示意图

建筑专业注册章 / Stamp for Architecture Certified


结构专业注册章 / Stamp for Structural Certified

工程设计出图专用章 / Stamp for Engineering Design

设计单位 / Client	
项目名称 / Proj. Name	室内设计 / Design Architect and Consultant
设计名称 / Sub-Proj. Name	横坎水库溢洪道改造工程项目临时生活用房

说明:

- 1、本图是根据建设单位提供的临时用地范围、周边市政道路设计资料、深圳市测绘工程勘察院出具的工程地质勘察报告等资料编制。
- 2、本工程设计标高为±0.000的绝对标高62.800；本工程生坐标系采用大地2000坐标系，高程系统采用1995国家高程系统。
- 3、建筑定位坐标为建筑物外墙轴线交点坐标，图中所注距离为建筑物指外墙体。
- 4、图中所标尺寸均为建筑外轮廓尺寸，坐标、尺寸、标高均以“米”为单位。
- 5、本工程不涉及相关规划线（包括道路红线、建筑红线、城市绿线、河道控制线、轨道交通保护控制线、文物保护控制线及高压走廊、燃气管道、微波通道等的控制线）。
- 6、该临时用地出入口，具体以道路主管部门临时出入口批复文件为准。

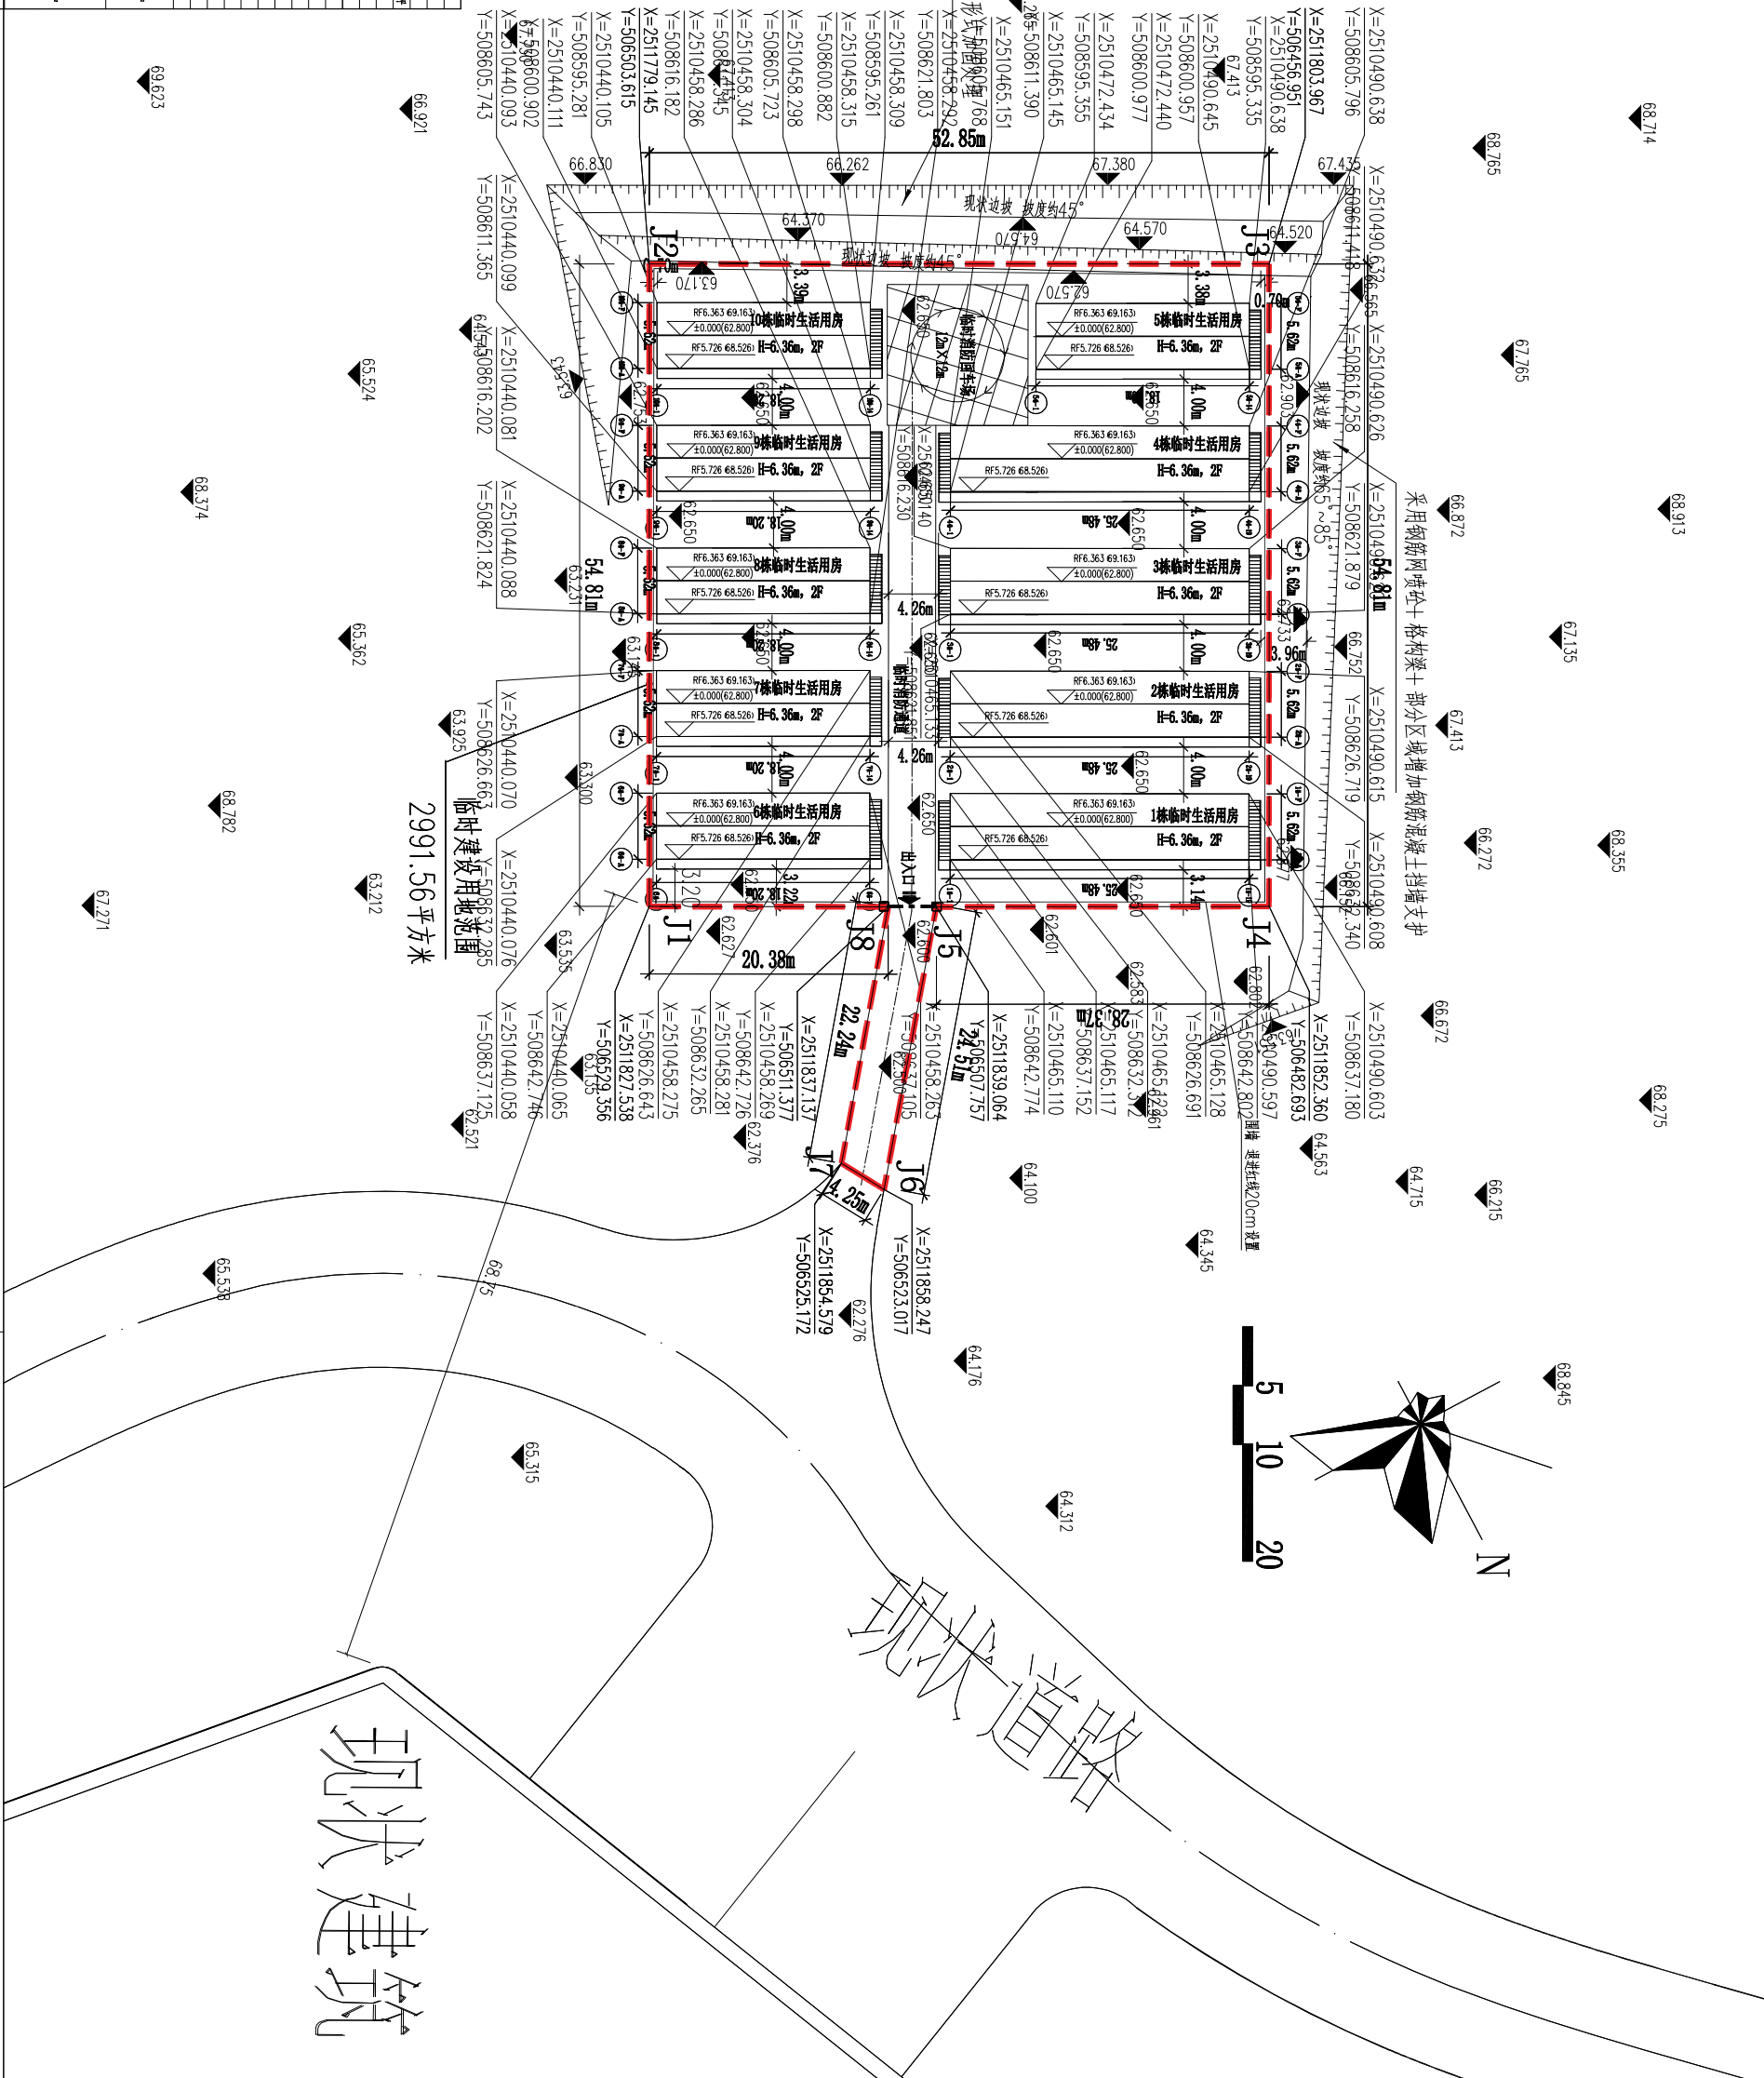


屋顶总平面图 1:300						
图例:		临时建设用地范围		新建临时建筑轮廓线		周边原有建筑
		临时消防车道		临时消防回车场		临时消防回车场
		室内地坪设计标高		室内地坪设计标高		室内地坪设计标高
		车行出入口		人行出入口		人行出入口

说明:

- 1、本图是根据建设单位提供的临时用地范围图、周边市政道路规划资料、深圳市测绘工程资料作为设计依据
- 2、本工程设计标高 ± 0.000 的绝对标高 62.800 ;本工程坐标系采用大地2000坐标系,高程系统采用1956黄海高程系。
- 3、建筑定位坐标为建筑物外墙轴线交点坐标;图中所注距离为建筑物外墙控制。
- 4、图中所标尺寸均为建筑物外墙断面尺寸,坐标、尺寸、标高均以“米”为单位。
- 5、本工程不涉及相关规划线(包括道路红线、建筑红线、城市绿线、河道控制线、轨道交通保护控制线文物保护范围控制线及高压走廊、油气管道、微波通道等控制线)。
- 6、该临时用地出入口,具体以道路主管部门临时出入口批复文件为准。