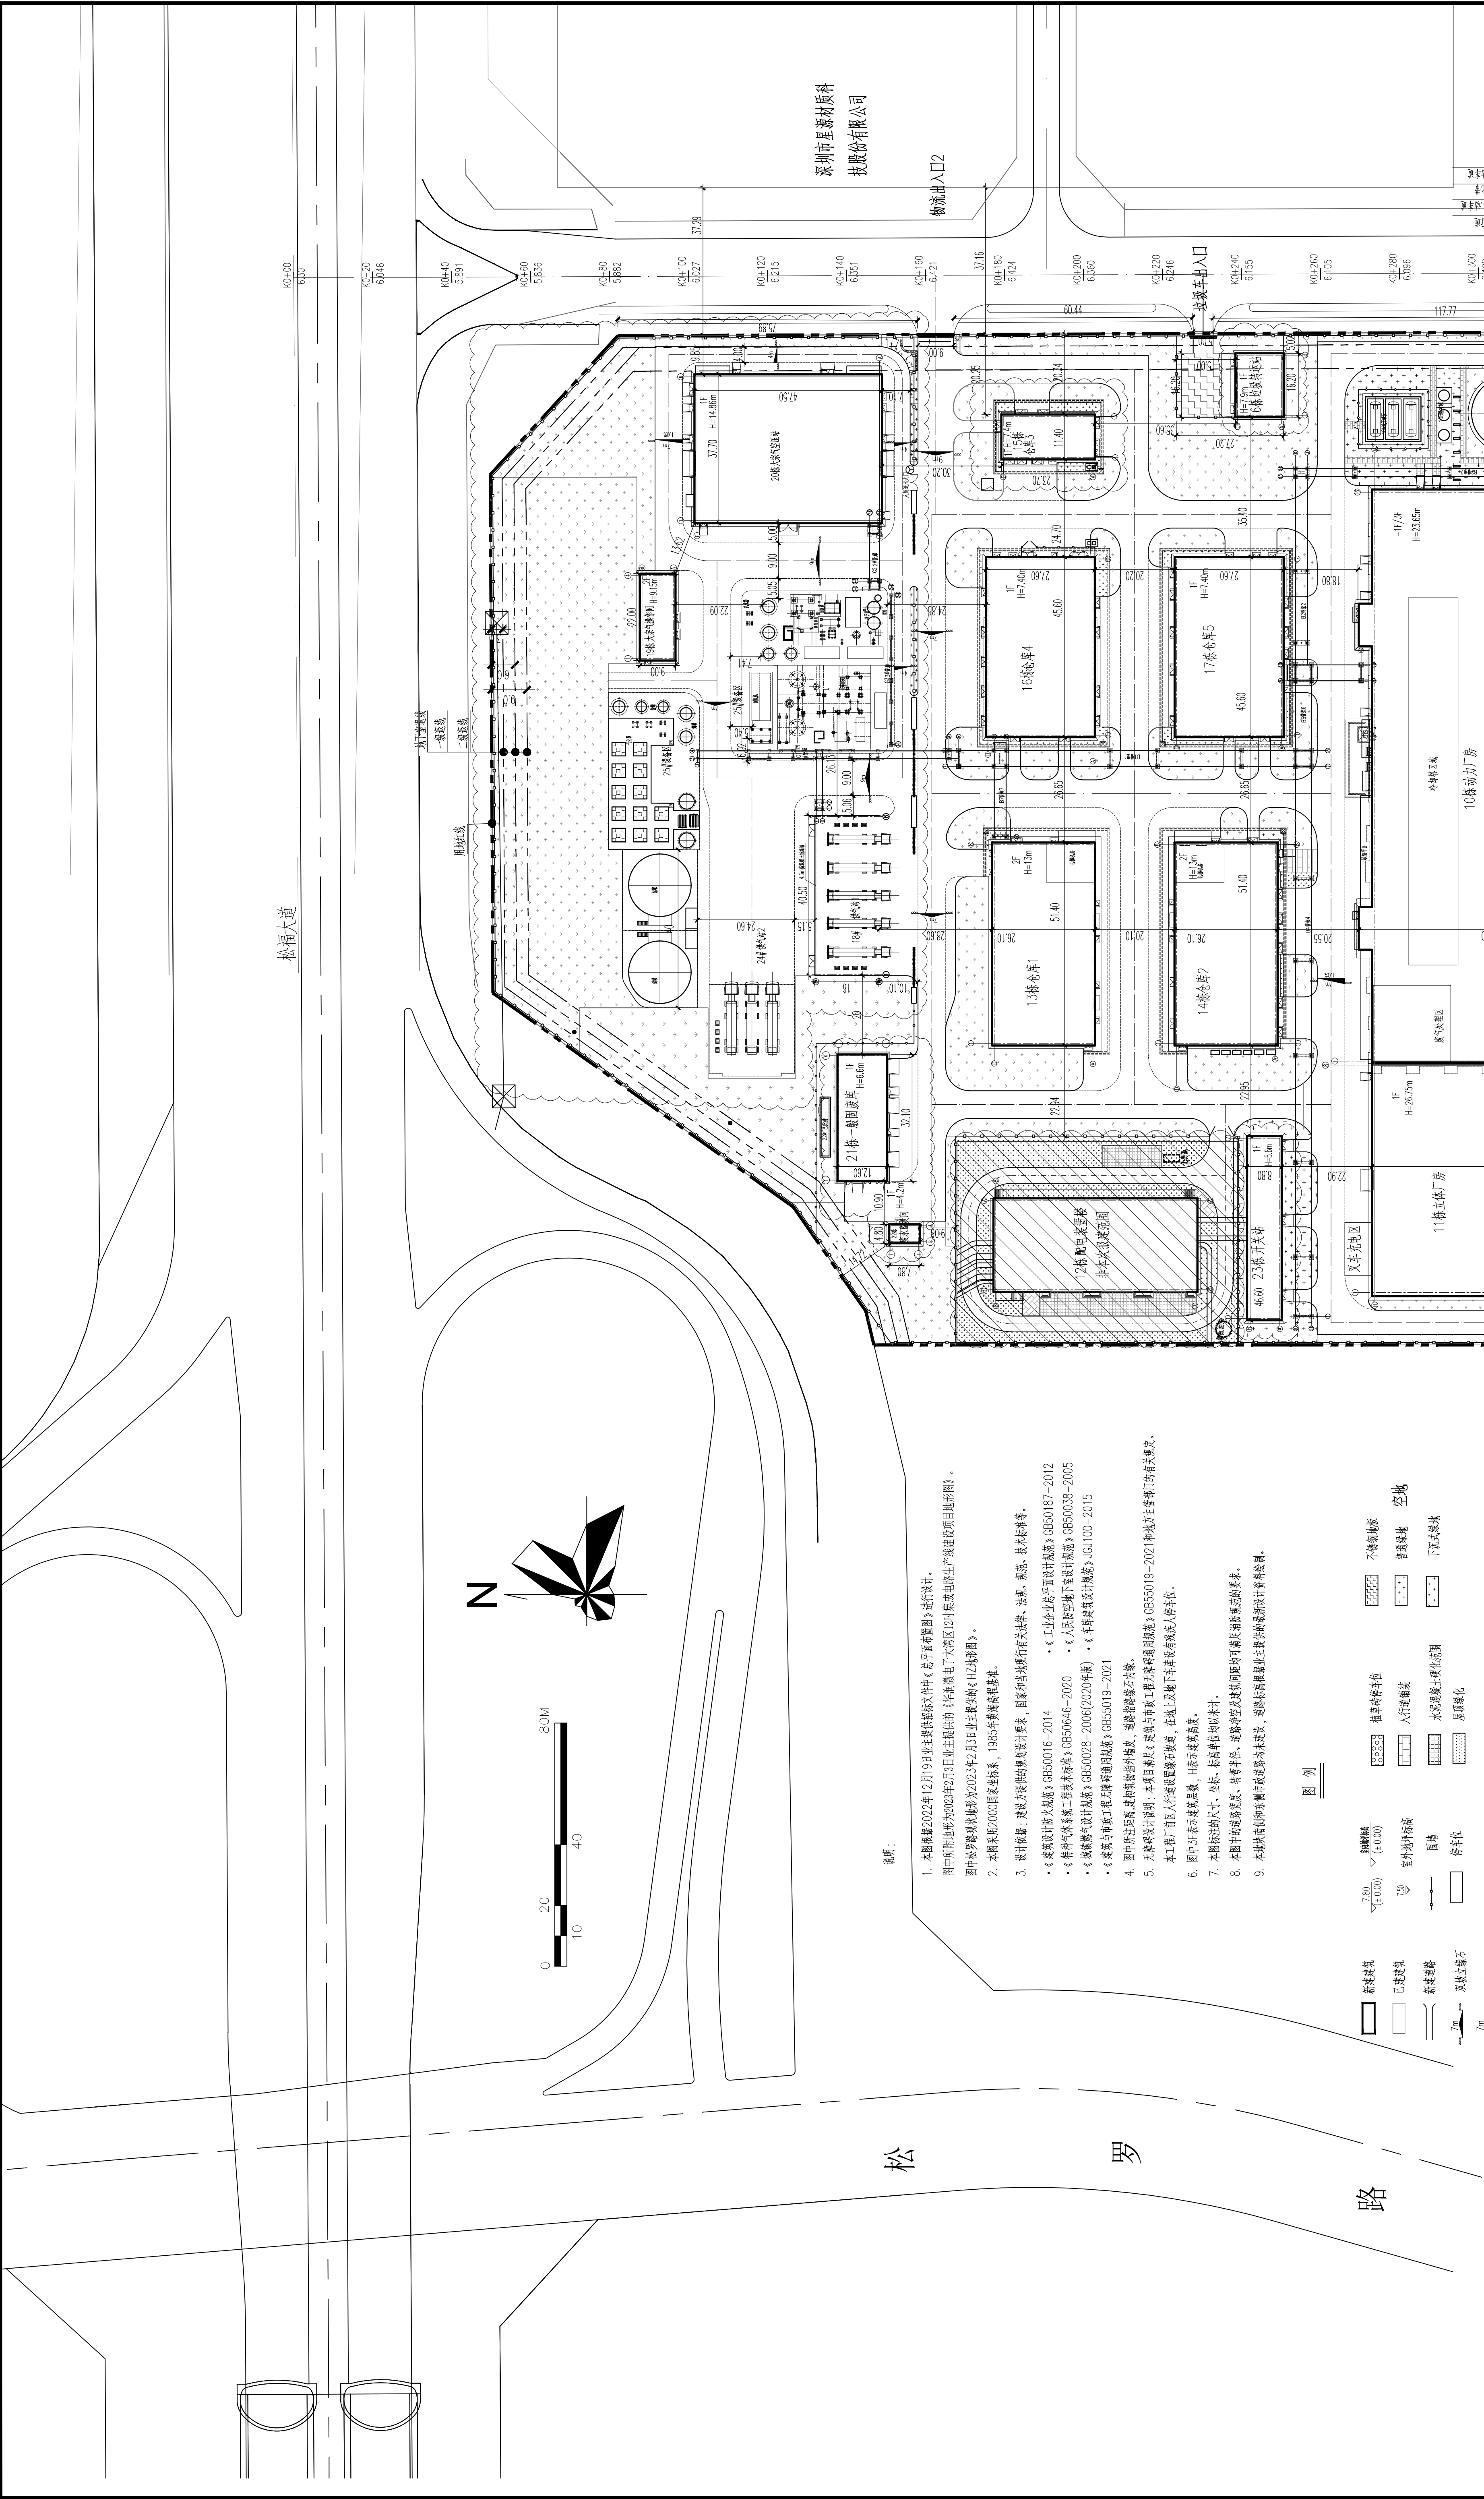


[illegible]


[illegible]

 中国电子工程设计技术有限公司 世源科技工程有限公司 CHINA ELECTRONICS ENGINEERING DESIGN INSTITUTE S.Y.TECHNOLOGY ENGINEERING CONSTRUCTION CO.,LTD. http://www.sytec.com.cn				
合作单位: COOPERATOR:				
确认章: STAMP:				
数量专用章:				
注册执业人专用章:				
2	2024.02.25	竣工概		
版次、发行日期		编 号		
职 责	姓 名	签 署		
概 图				
设 计	胡帆	胡帆		
校 对	韩伟	韩伟		
专业负责人	胡帆	胡帆		
注册执业人				
审 核	李华	李华		
审 定	李华群	李华群		
项目负责人	廖学礼	廖学礼		
项目经理	尹志伟、刘振东	尹志伟、刘振东		
设计阶段	方案阶段	合 业	总图	
委托单位:				
深圳半导体（深圳）有限公司				
项目名称		深圳科技产业园		
图 名		总平面图		
图 号	POGC-L0001		包号	
比 例	1:1000		版号	01