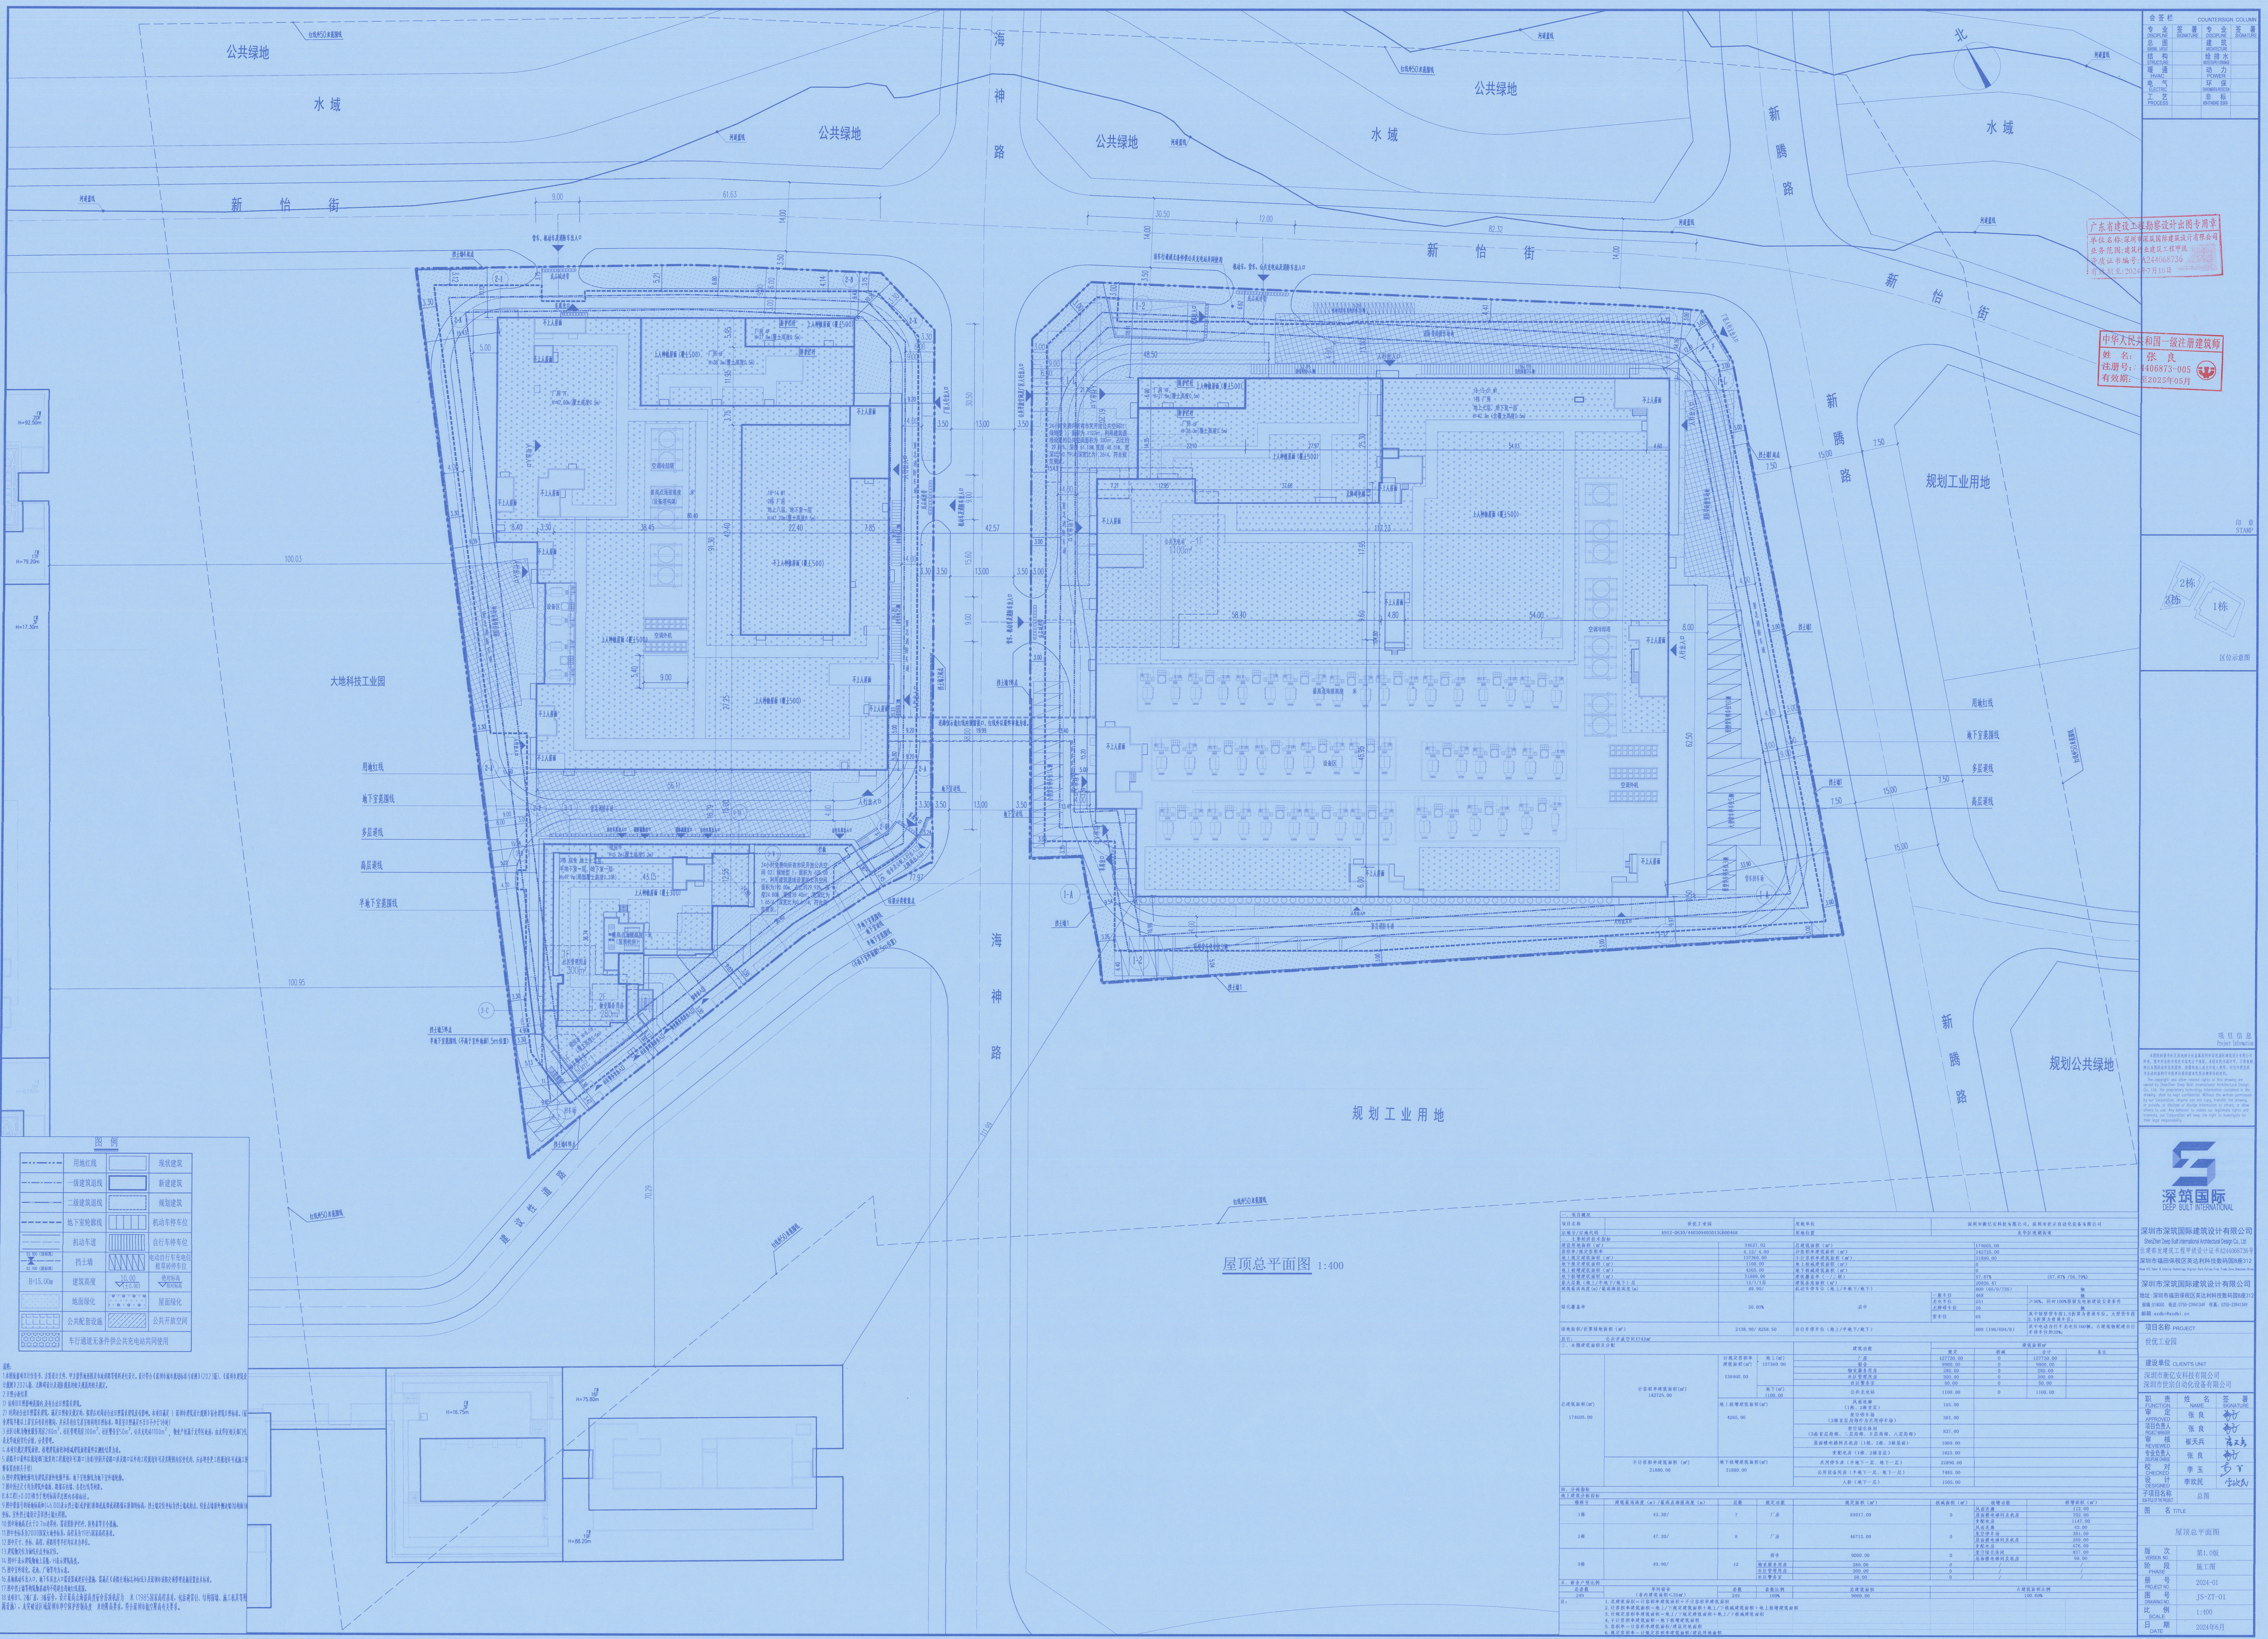

屋顶总平面图 1:400
公共绿地
水域
新怡街
海神路
新腾路
大地科技工业园
规划工业用地
规划公共绿地
图例
深筑国际
SHENZHEN DEEP BUILT INTERNATIONAL
深圳市深筑国际建筑设计有限公司