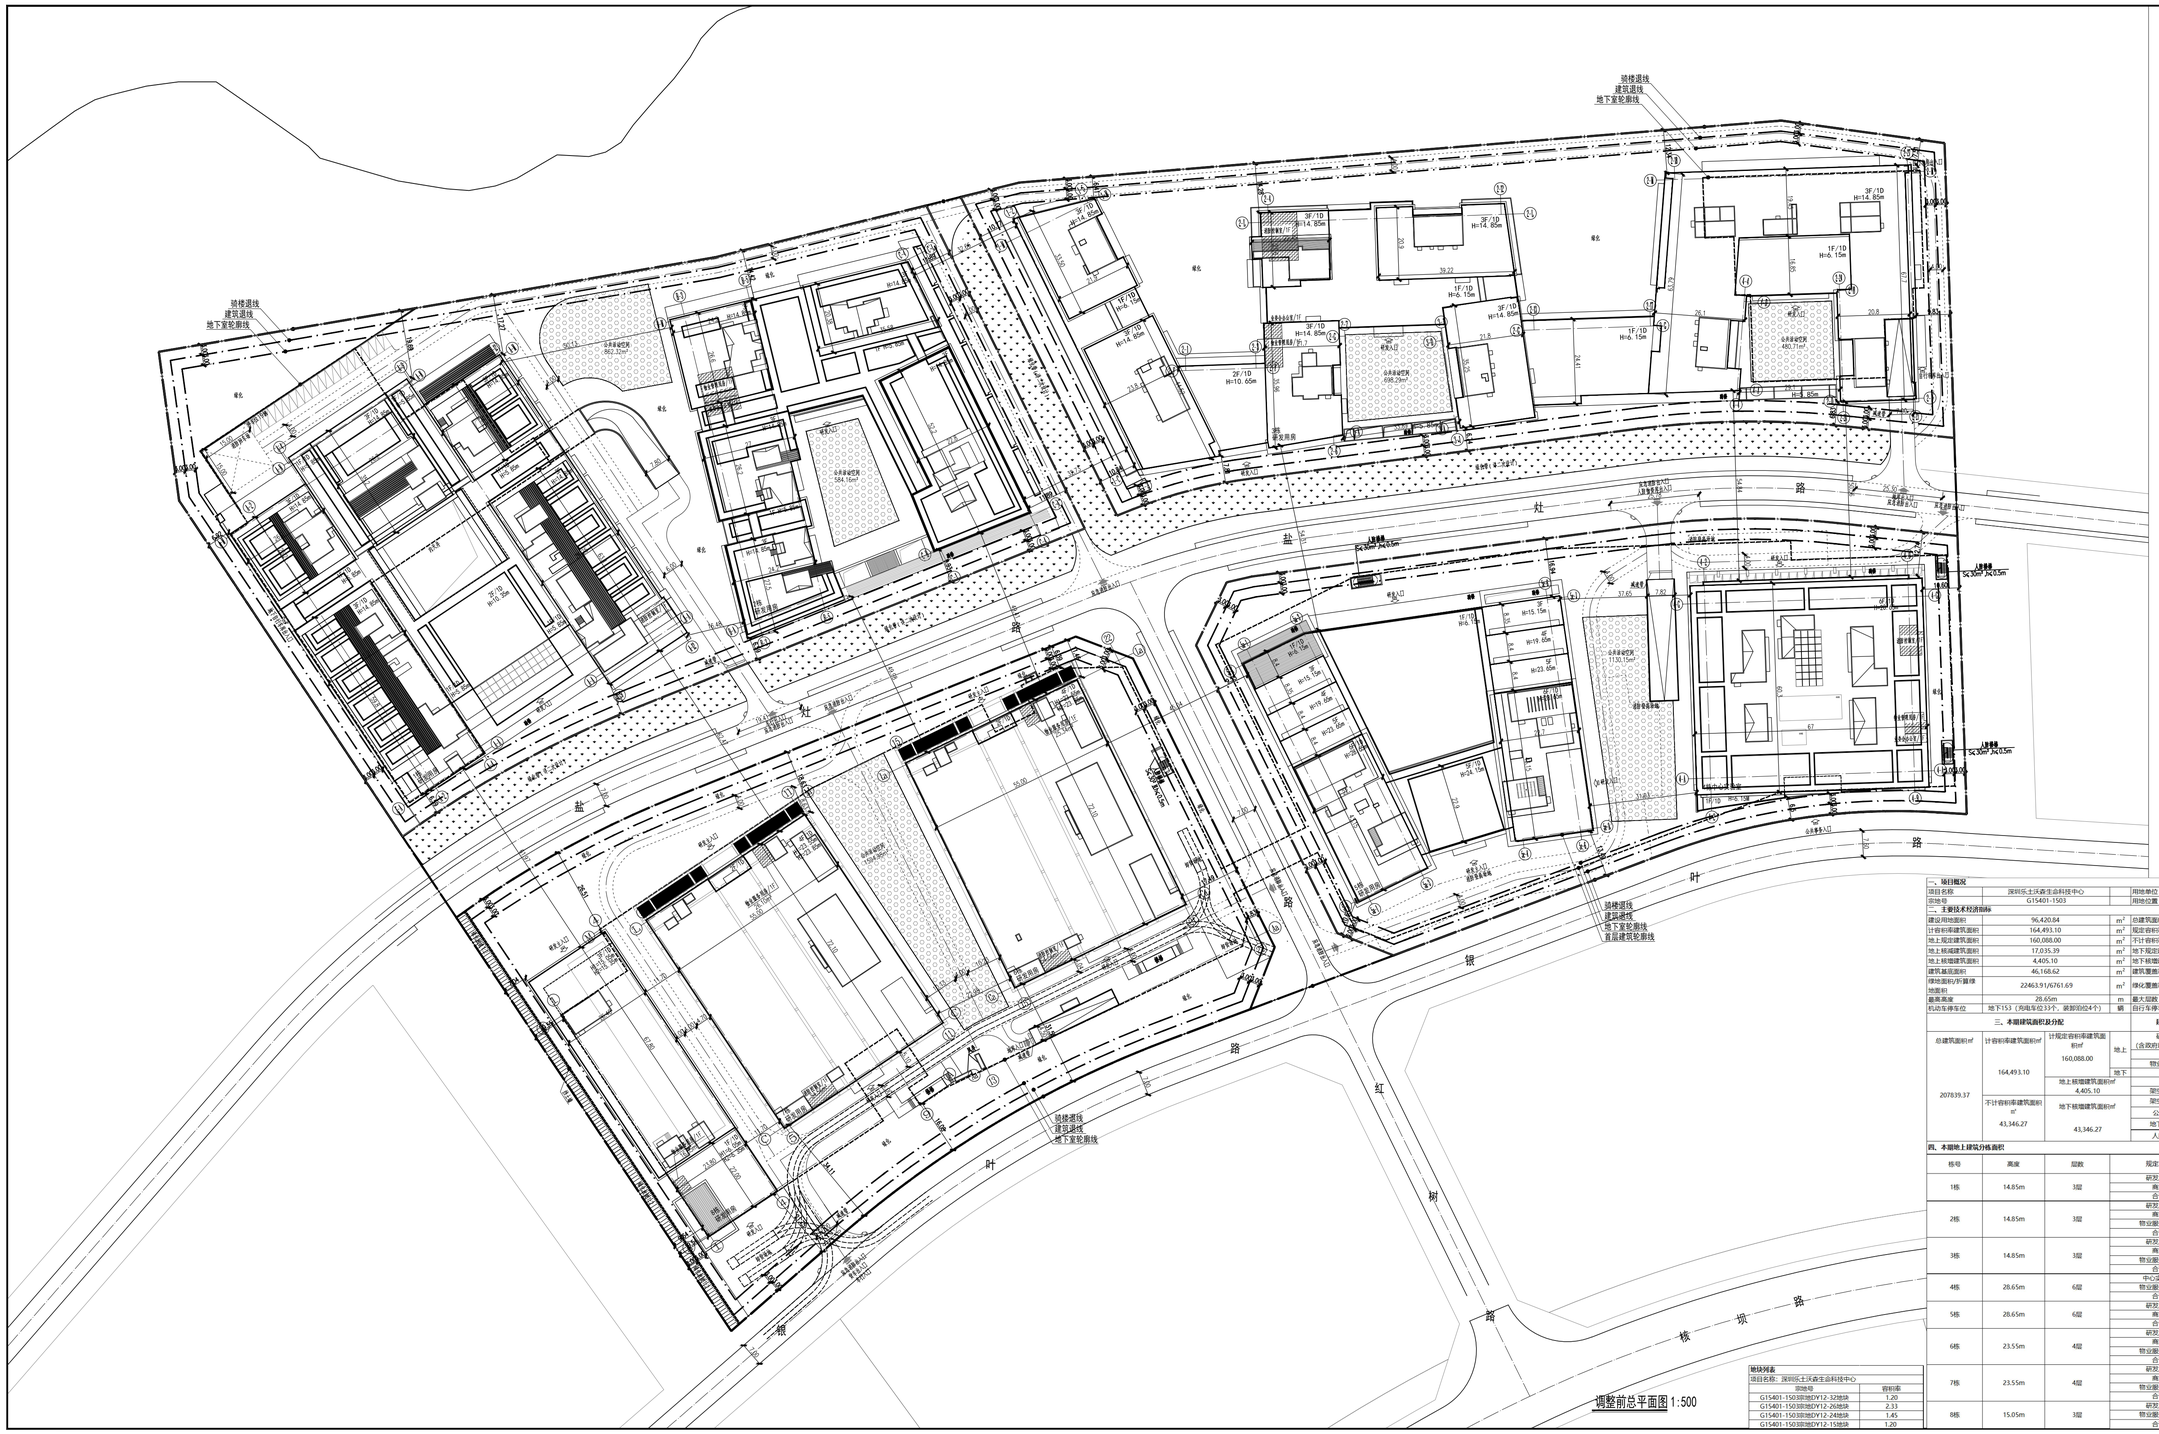
裙楼退线
建筑退线
地下室轮廓线
首层建筑轮廓线
灶
盐
叶
银
红
树
坝
路
核
公共绿地空间
消防车登高操作场地
人行道
车行道
建筑入口
消防车登高操作场地
消防车登高操作场地
消防车登高操作场地