




深圳市盐田区中英街海堤达标加固工程临时钢栈桥项目宗海位置图

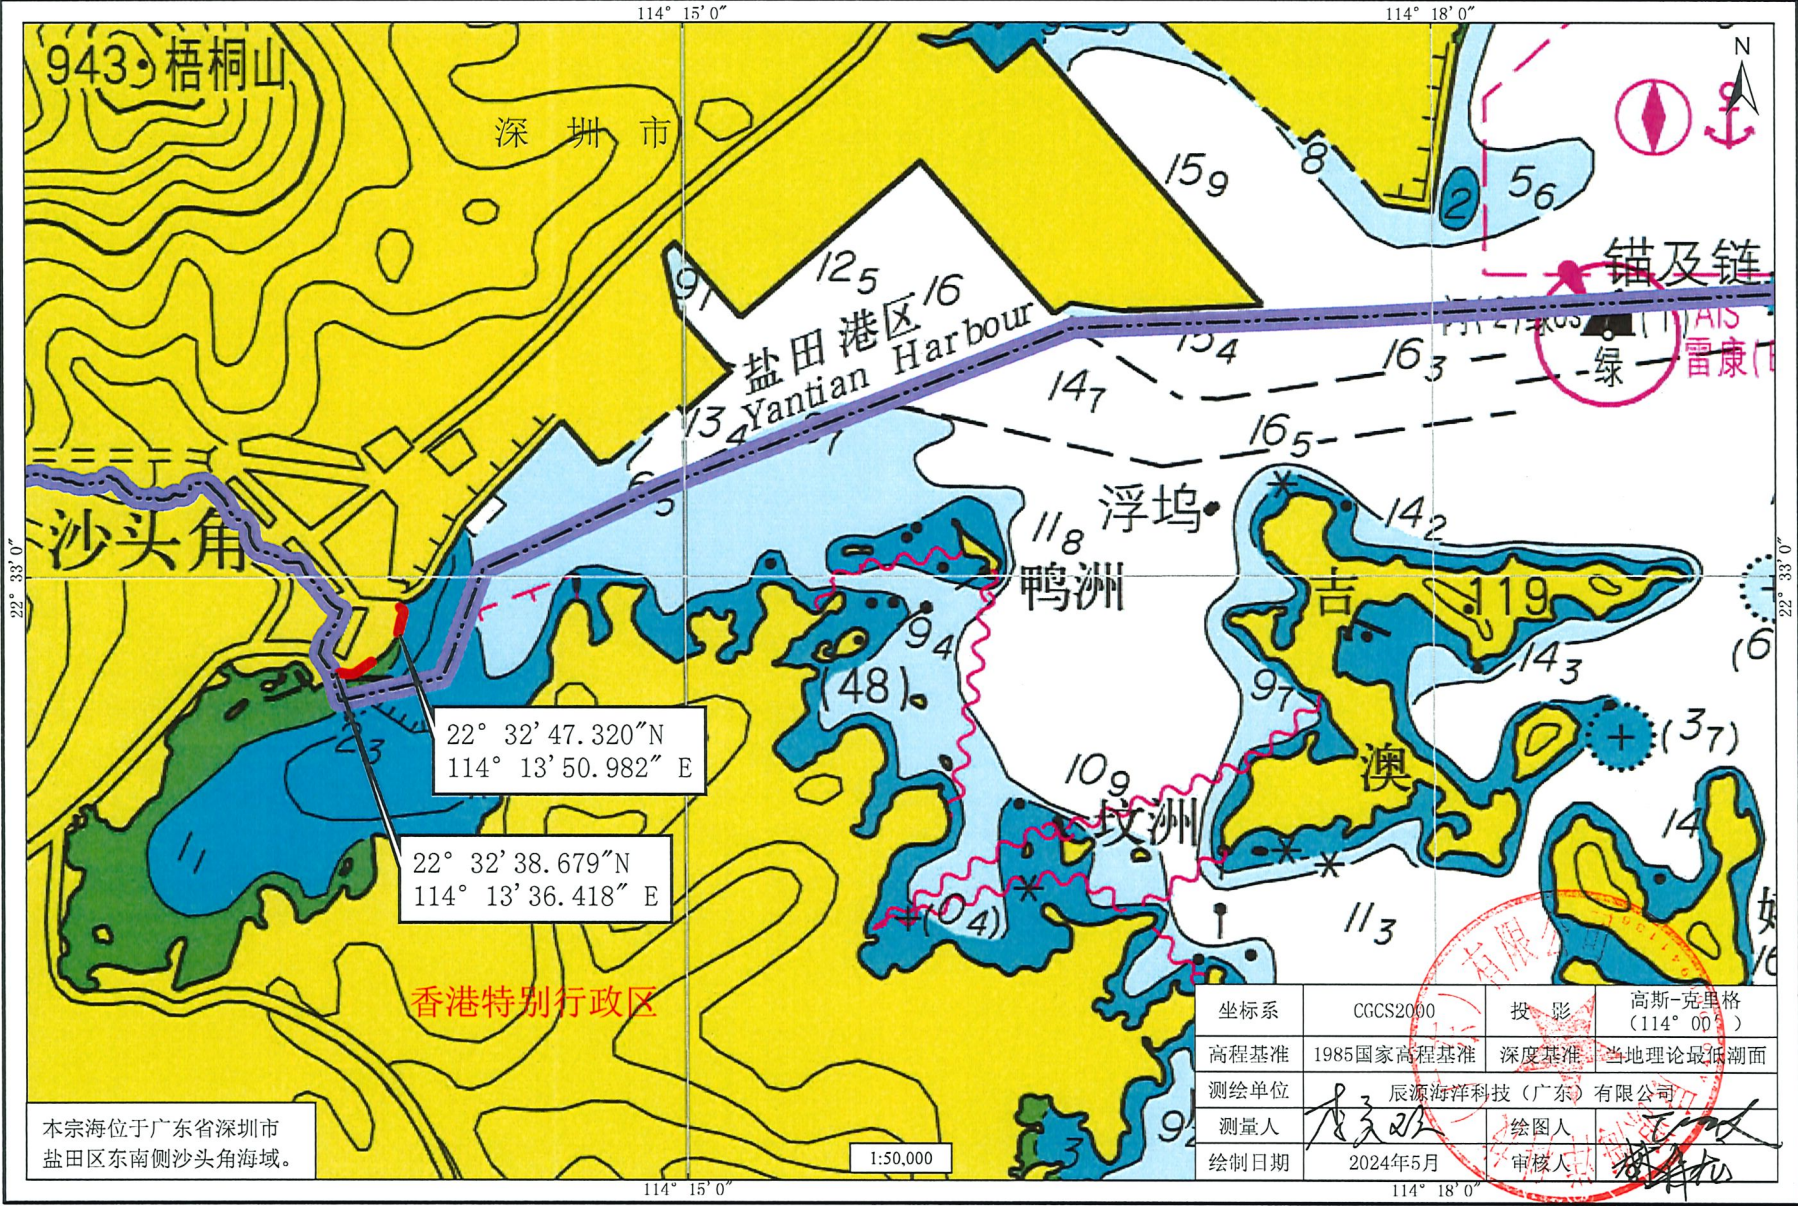

深圳市盐田区中英街海堤达标加固工程临时钢栈桥项目宗海平面布置图

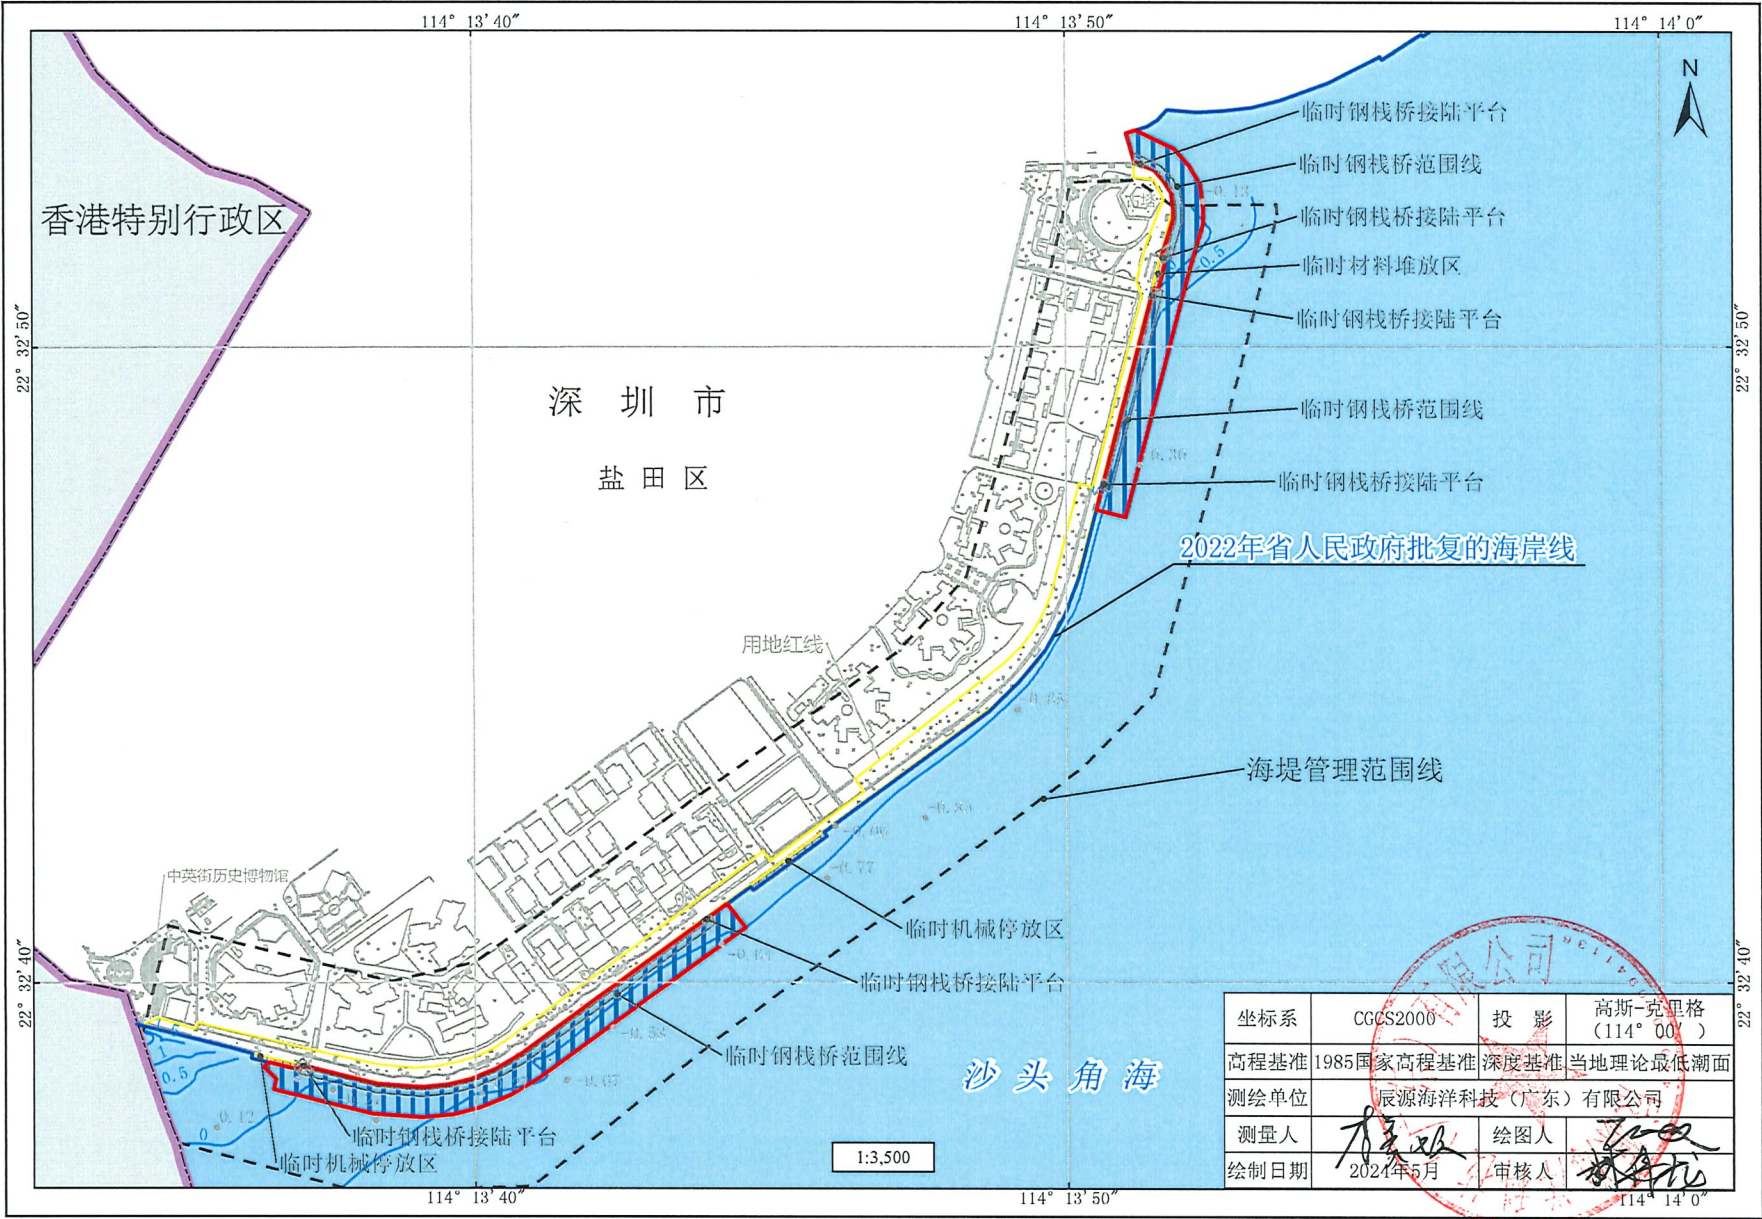

深圳市盐田区中英街海堤达标加固工程临时钢栈桥项目宗海界址总图

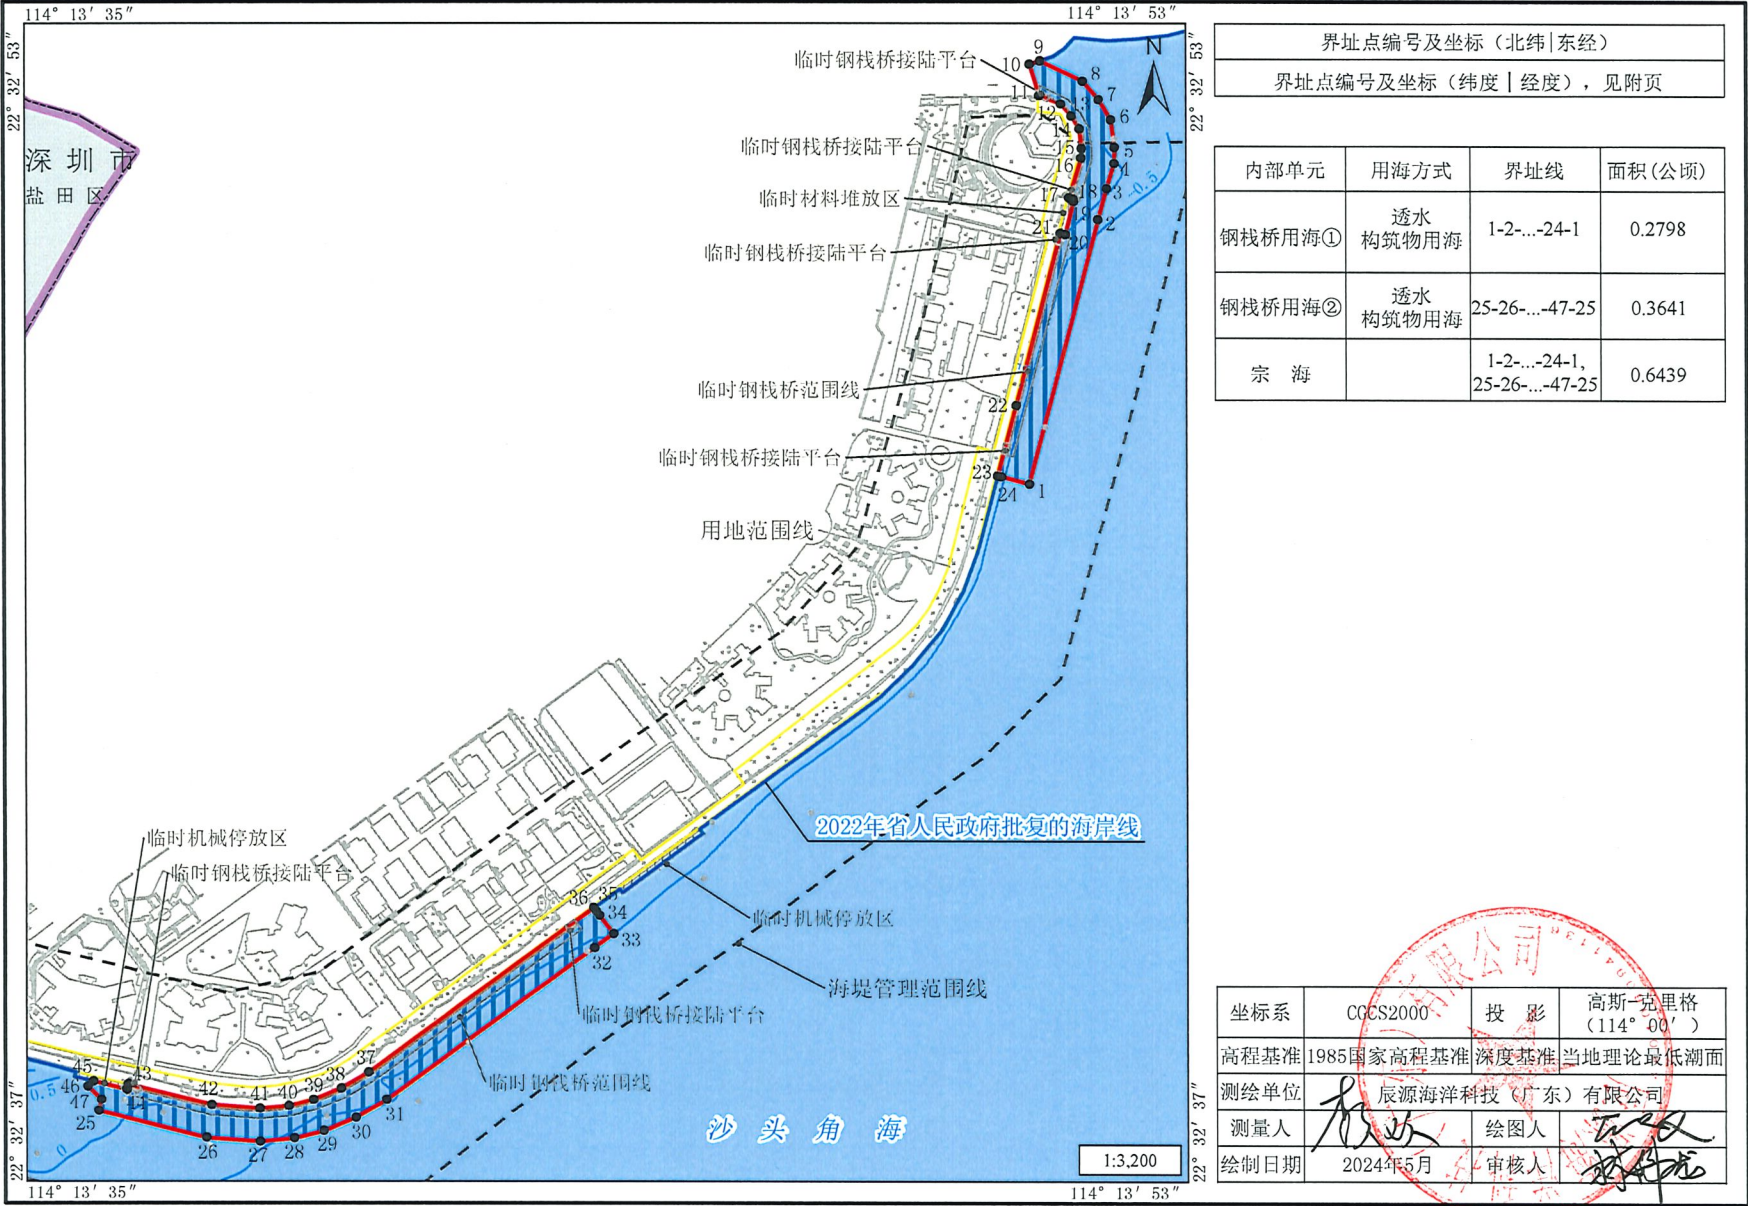


附页 深圳市盐田区中英街海堤达标加固工程临时钢栈桥项目宗海界址点

界址点编号及坐标（北纬 东经）					
1	22°32'47.320"	114°13'50.982"	25	22°32'38.327"	114°13'36.577"
2	22°32'51.120"	114°13'52.048"	26	22°32'37.941"	114°13'38.251"
3	22°32'51.564"	114°13'52.185"	27	22°32'37.882"	114°13'39.084"
4	22°32'51.927"	114°13'52.301"	28	22°32'37.929"	114°13'39.613"
5	22°32'52.157"	114°13'52.309"	29	22°32'38.035"	114°13'40.069"
6	22°32'52.554"	114°13'52.253"	30	22°32'38.223"	114°13'40.561"
7	22°32'52.844"	114°13'52.067"	31	22°32'38.484"	114°13'41.040"
8	22°32'53.108"	114°13'51.818"	32	22°32'40.665"	114°13'44.253"
9	22°32'53.406"	114°13'51.168"	33	22°32'40.865"	114°13'44.547"
10	22°32'53.359"	114°13'51.009"	34	22°32'41.129"	114°13'44.330"
11	22°32'52.904"	114°13'51.152"	35	22°32'41.193"	114°13'44.277"
12	22°32'52.779"	114°13'51.486"	36	22°32'41.240"	114°13'44.239"
13	22°32'52.603"	114°13'51.650"	37	22°32'38.878"	114°13'40.761"
14	22°32'52.423"	114°13'51.766"	38	22°32'38.646"	114°13'40.336"
15	22°32'52.143"	114°13'51.803"	39	22°32'38.484"	114°13'39.910"
16	22°32'52.005"	114°13'51.797"	40	22°32'38.395"	114°13'39.526"
17	22°32'51.429"	114°13'51.607"	41	22°32'38.355"	114°13'39.079"
18	22°32'51.409"	114°13'51.663"	42	22°32'38.408"	114°13'38.333"
19	22°32'51.378"	114°13'51.674"	43	22°32'38.707"	114°13'37.039"
20	22°32'50.906"	114°13'51.547"	44	22°32'38.635"	114°13'37.020"
21	22°32'50.924"	114°13'51.469"	45	22°32'38.752"	114°13'36.499"
22	22°32'48.458"	114°13'50.781"	46	22°32'38.679"	114°13'36.418"
23	22°32'47.438"	114°13'50.493"	47	22°32'38.487"	114°13'36.620"
24	22°32'47.424"	114°13'50.552"			

测绘单位	辰源海洋科技（广东）有限公司		
测量人	李美欢	绘图人	李美欢
绘制日期	2024年5月	审核人	李美欢


深圳市盐田区中英街海堤达标加固工程临时钢栈桥项目（钢栈桥用海①）宗海界址图

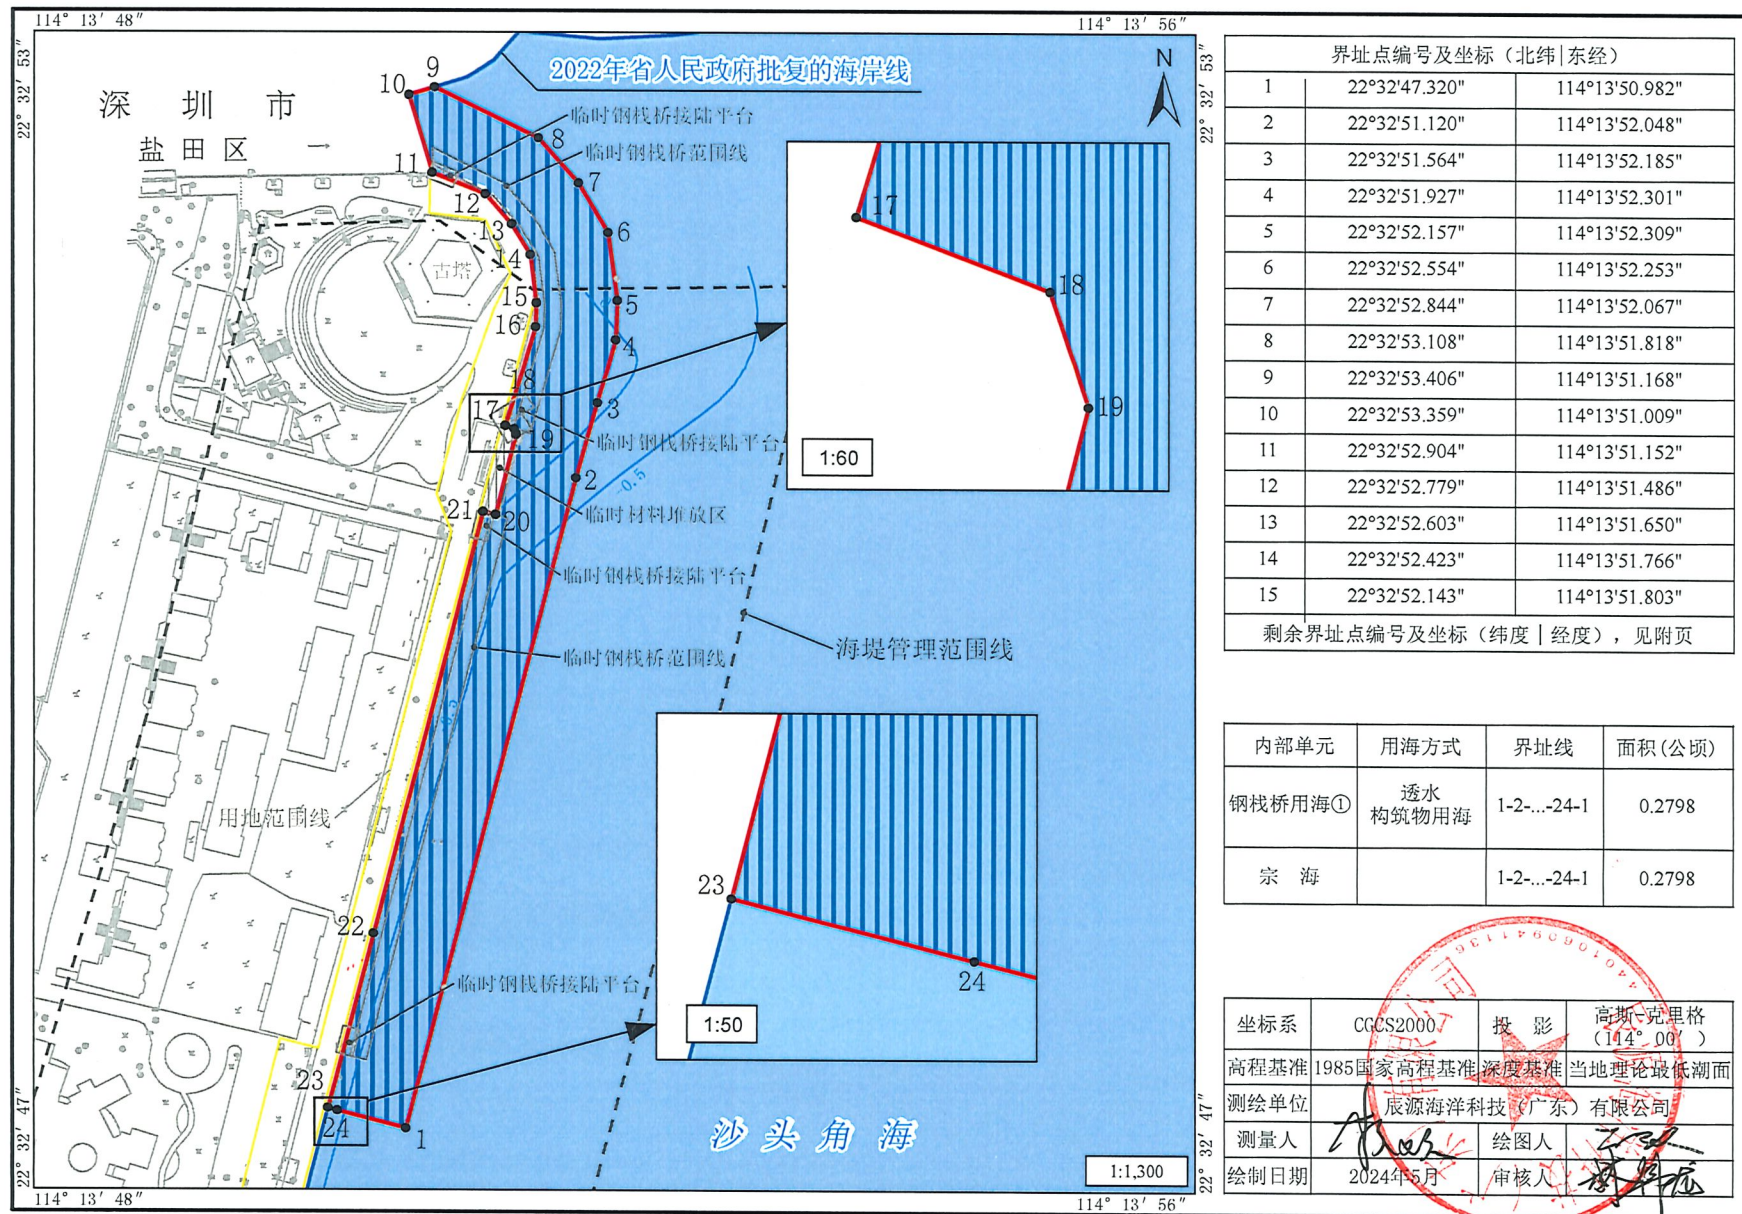

[illegible]

测绘单位	辰源海洋科技（广东）有限公司		
测量人	李美欢	绘图人	李美欢
绘制日期	2024 年 5 月	审核人	成建元

深圳市盐田区中英街海堤达标加固工程临时钢栈桥项目（钢栈桥用海②）宗海界址图

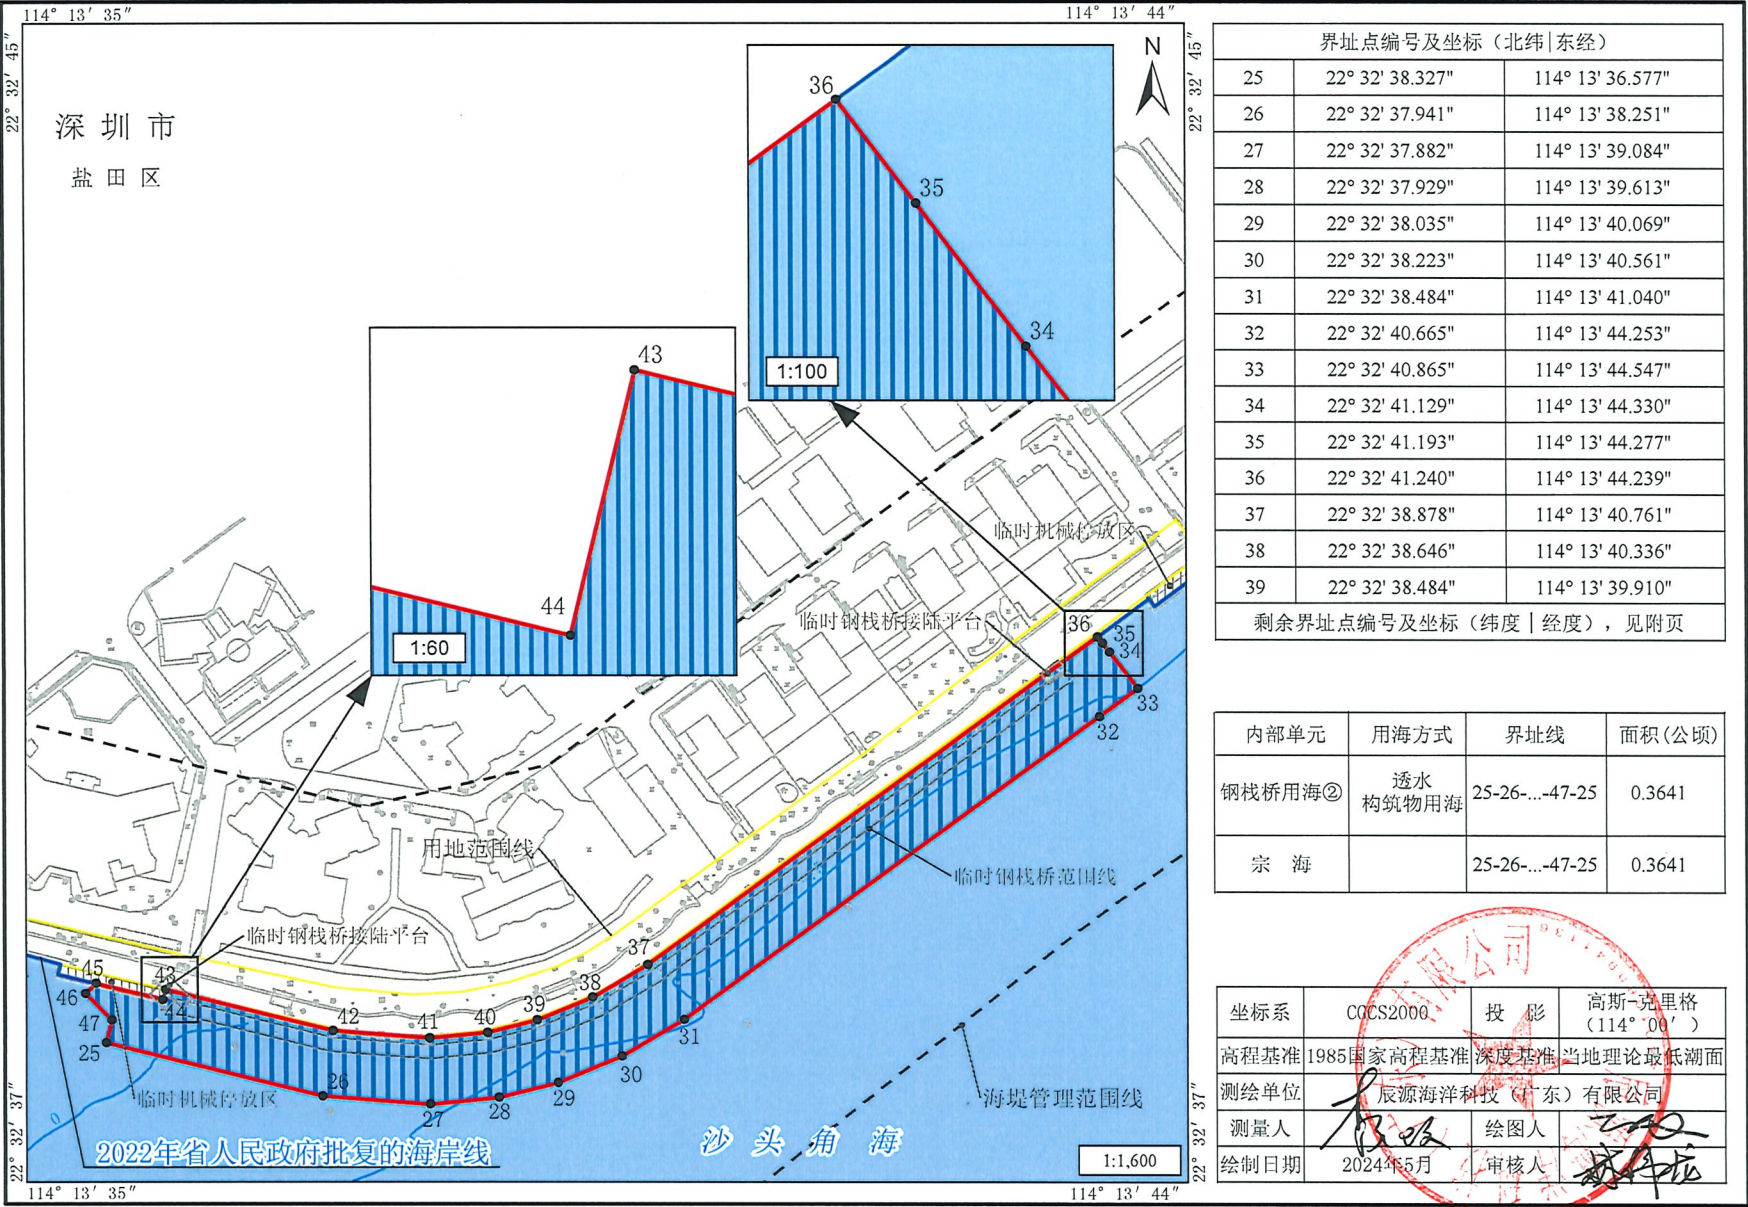

附页 深圳市盐田区中英街海堤达标加固工程临时钢栈桥项目（钢栈桥用海②）
宗海界址点（续）

界址点编号及坐标（北纬 东经）					
40	22°32'38.395"	114°13'39.526"			
41	22°32'38.355"	114°13'39.079"			
42	22°32'38.408"	114°13'38.333"			
43	22°32'38.707"	114°13'37.039"			
44	22°32'38.635"	114°13'37.020"			
45	22°32'38.752"	114°13'36.499"			
46	22°32'38.679"	114°13'36.418"			
47	22°32'38.487"	114°13'36.620"			

测绘单位	辰源海洋科技（广东）有限公司		
测量人	杨以	绘图人	王明
绘制日期	2024 年 5 月	审核人	戴华松

