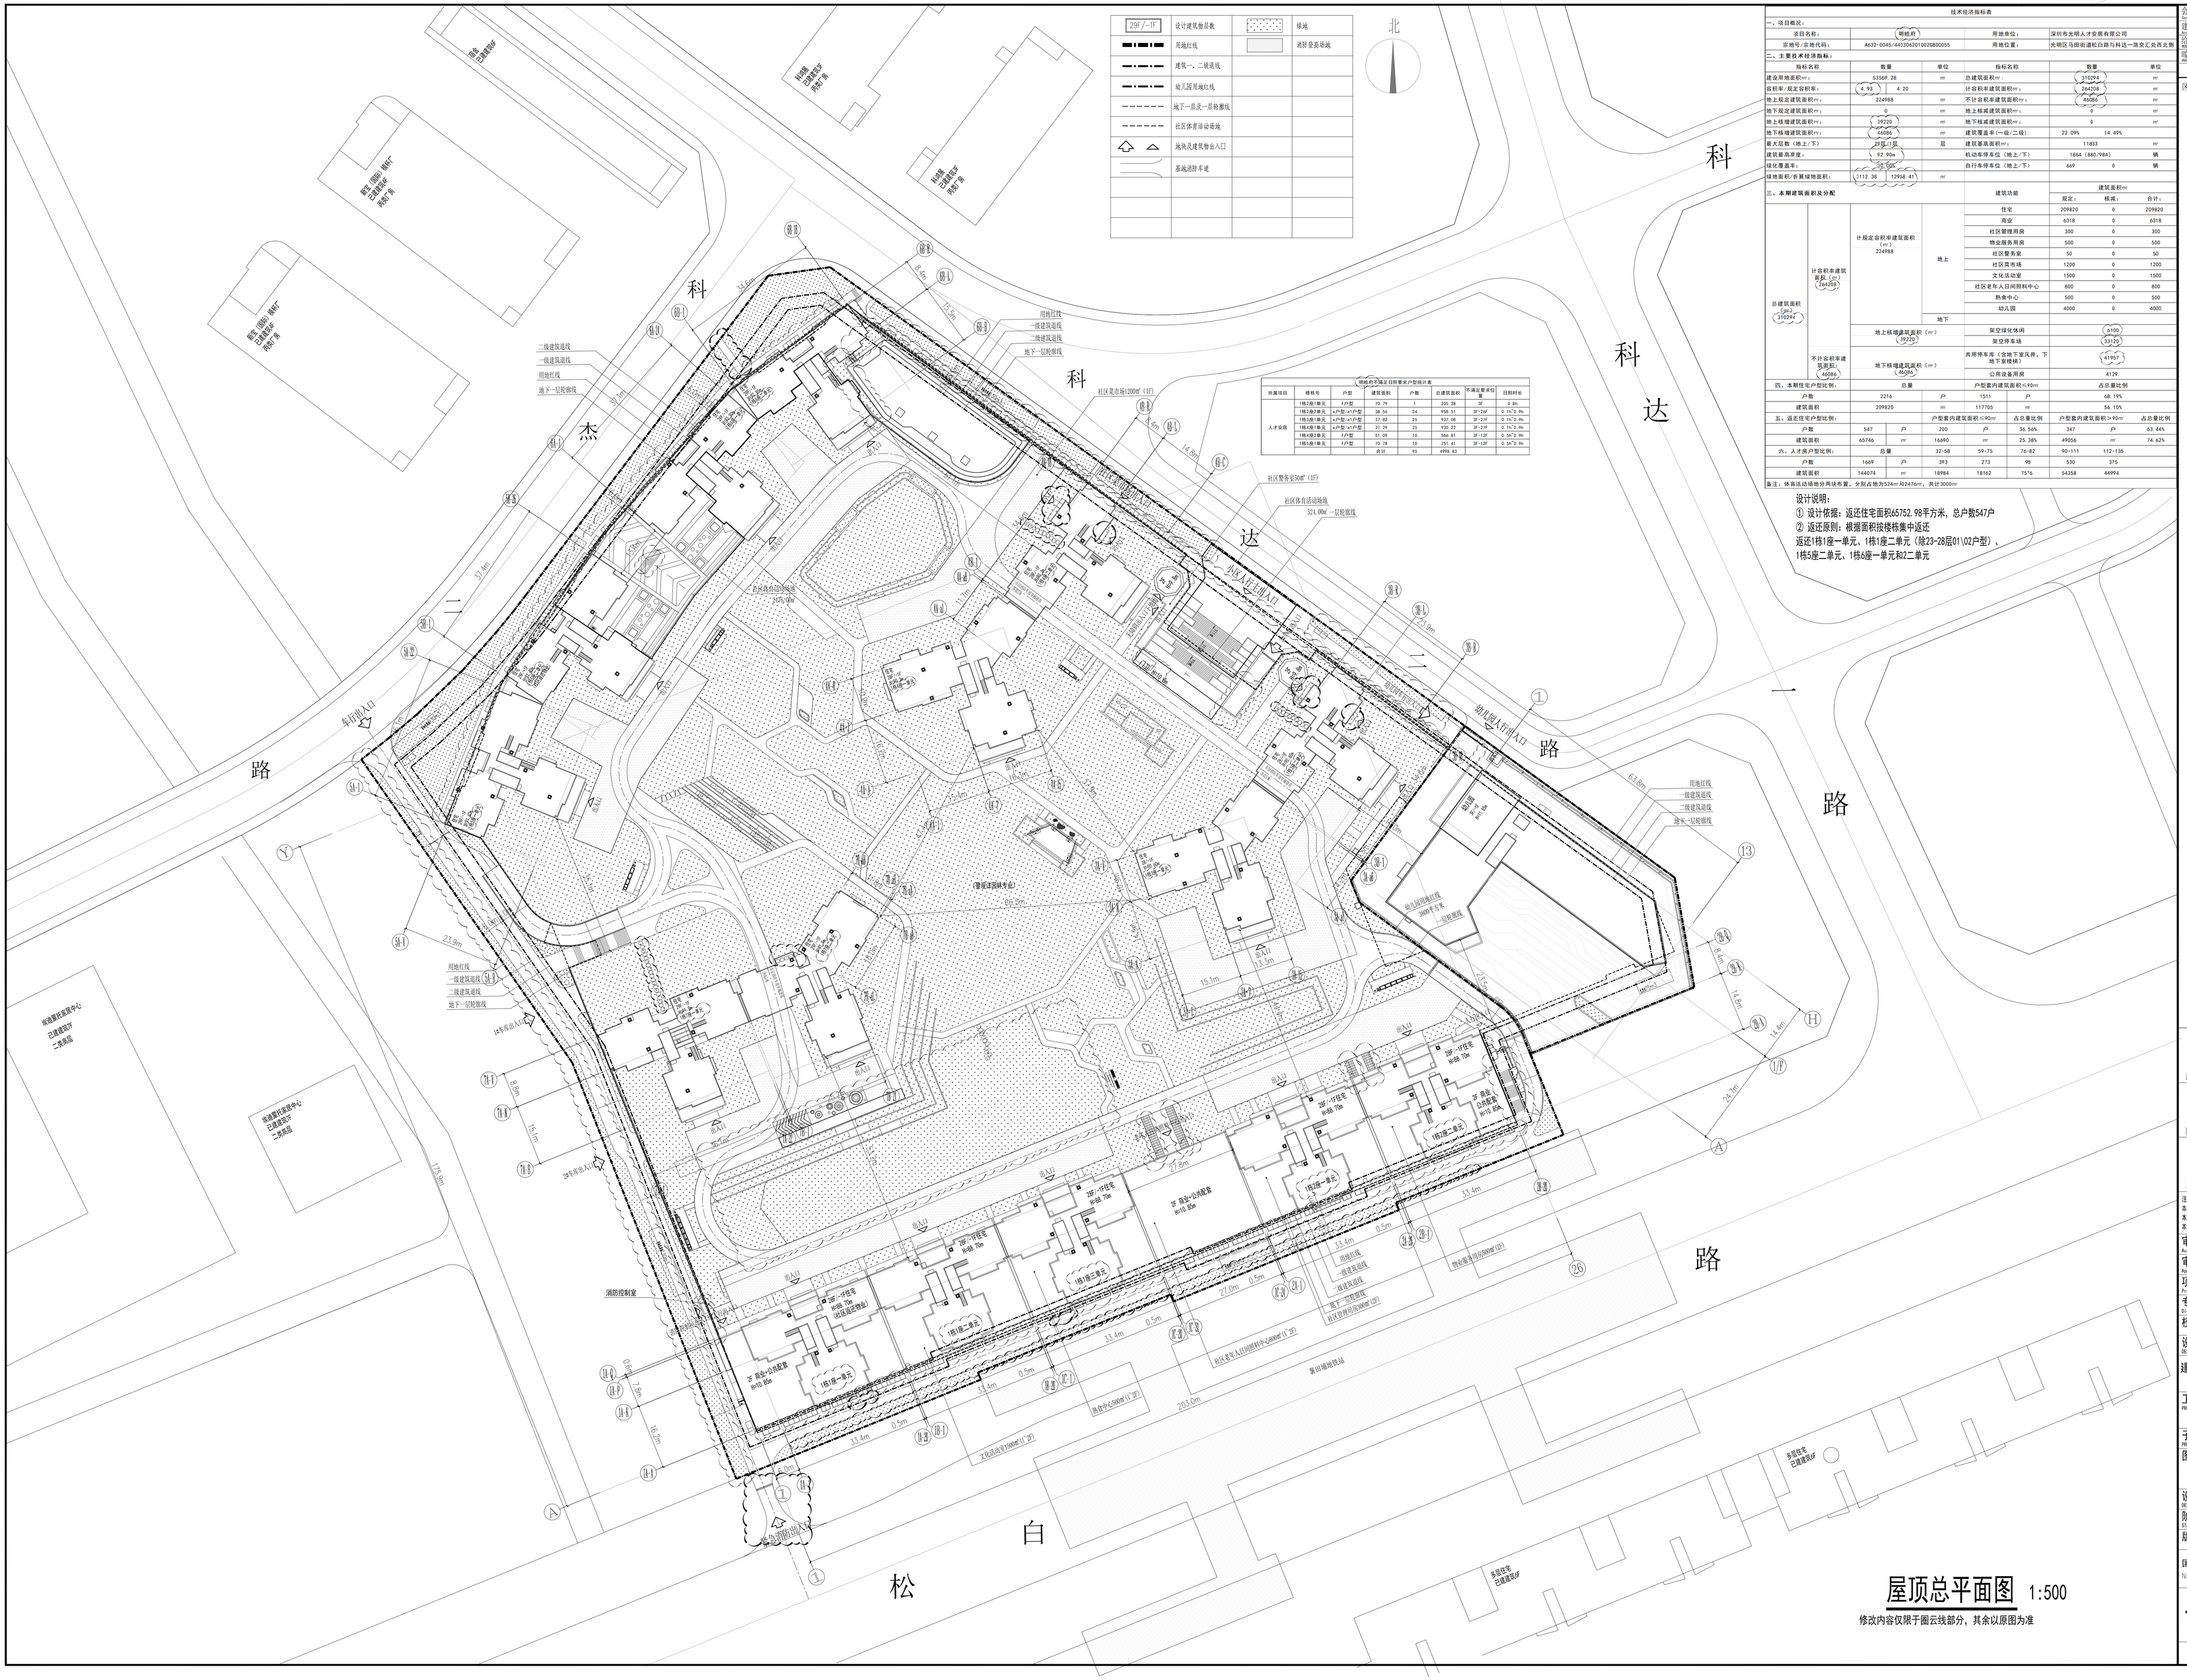
北
杰
科
科
科
达
达
二
二
路
路
路
白
松
车行出入口
人行出入口
消防控制室
消防出入口
幼儿园人行出入口
幼儿园出入口
社区警务室50m²（1F）
社区体育活动场地
524.00m²一层轮廓线
社区菜市场1200m²（1F）
社区老年人日间照料中心620m²（1F）
社区管理用房500m²（1F）
文化活动室1500m²（1F）
物业服务用房500m²（1F）
热食店245m²（1F）
（警民联防联治专业）
用地红线
一级建筑退线
二级建筑退线
地下一层轮廓线
二级建筑退线
一级建筑退线
用地红线
地下一层轮廓线
用地红线
一级建筑退线
二级建筑退线
地下一层轮廓线
用地红线
一级建筑退线
二级建筑退线
地下一层轮廓线
幼儿园围墙红线
3000平方米
一层轮廓线
19车库出入口
20车库出入口
1栋1座一单元
1栋1座二单元
1栋2座一单元
1栋3座二单元
1栋4座一单元
1栋5座二单元
1栋6座一单元
1栋6座二单元
7F 商业+公共配套
8F/19F住宅
9F/19F住宅
9F/19F住宅（社区居民物业）
9F/19F住宅
9F/19F住宅
9F/19F住宅
9F/19F住宅
7F 商业+公共配套
7F 商业
公共配套
9F/19F住宅
9F/19F住宅
9F/19F住宅
9F/19F住宅