



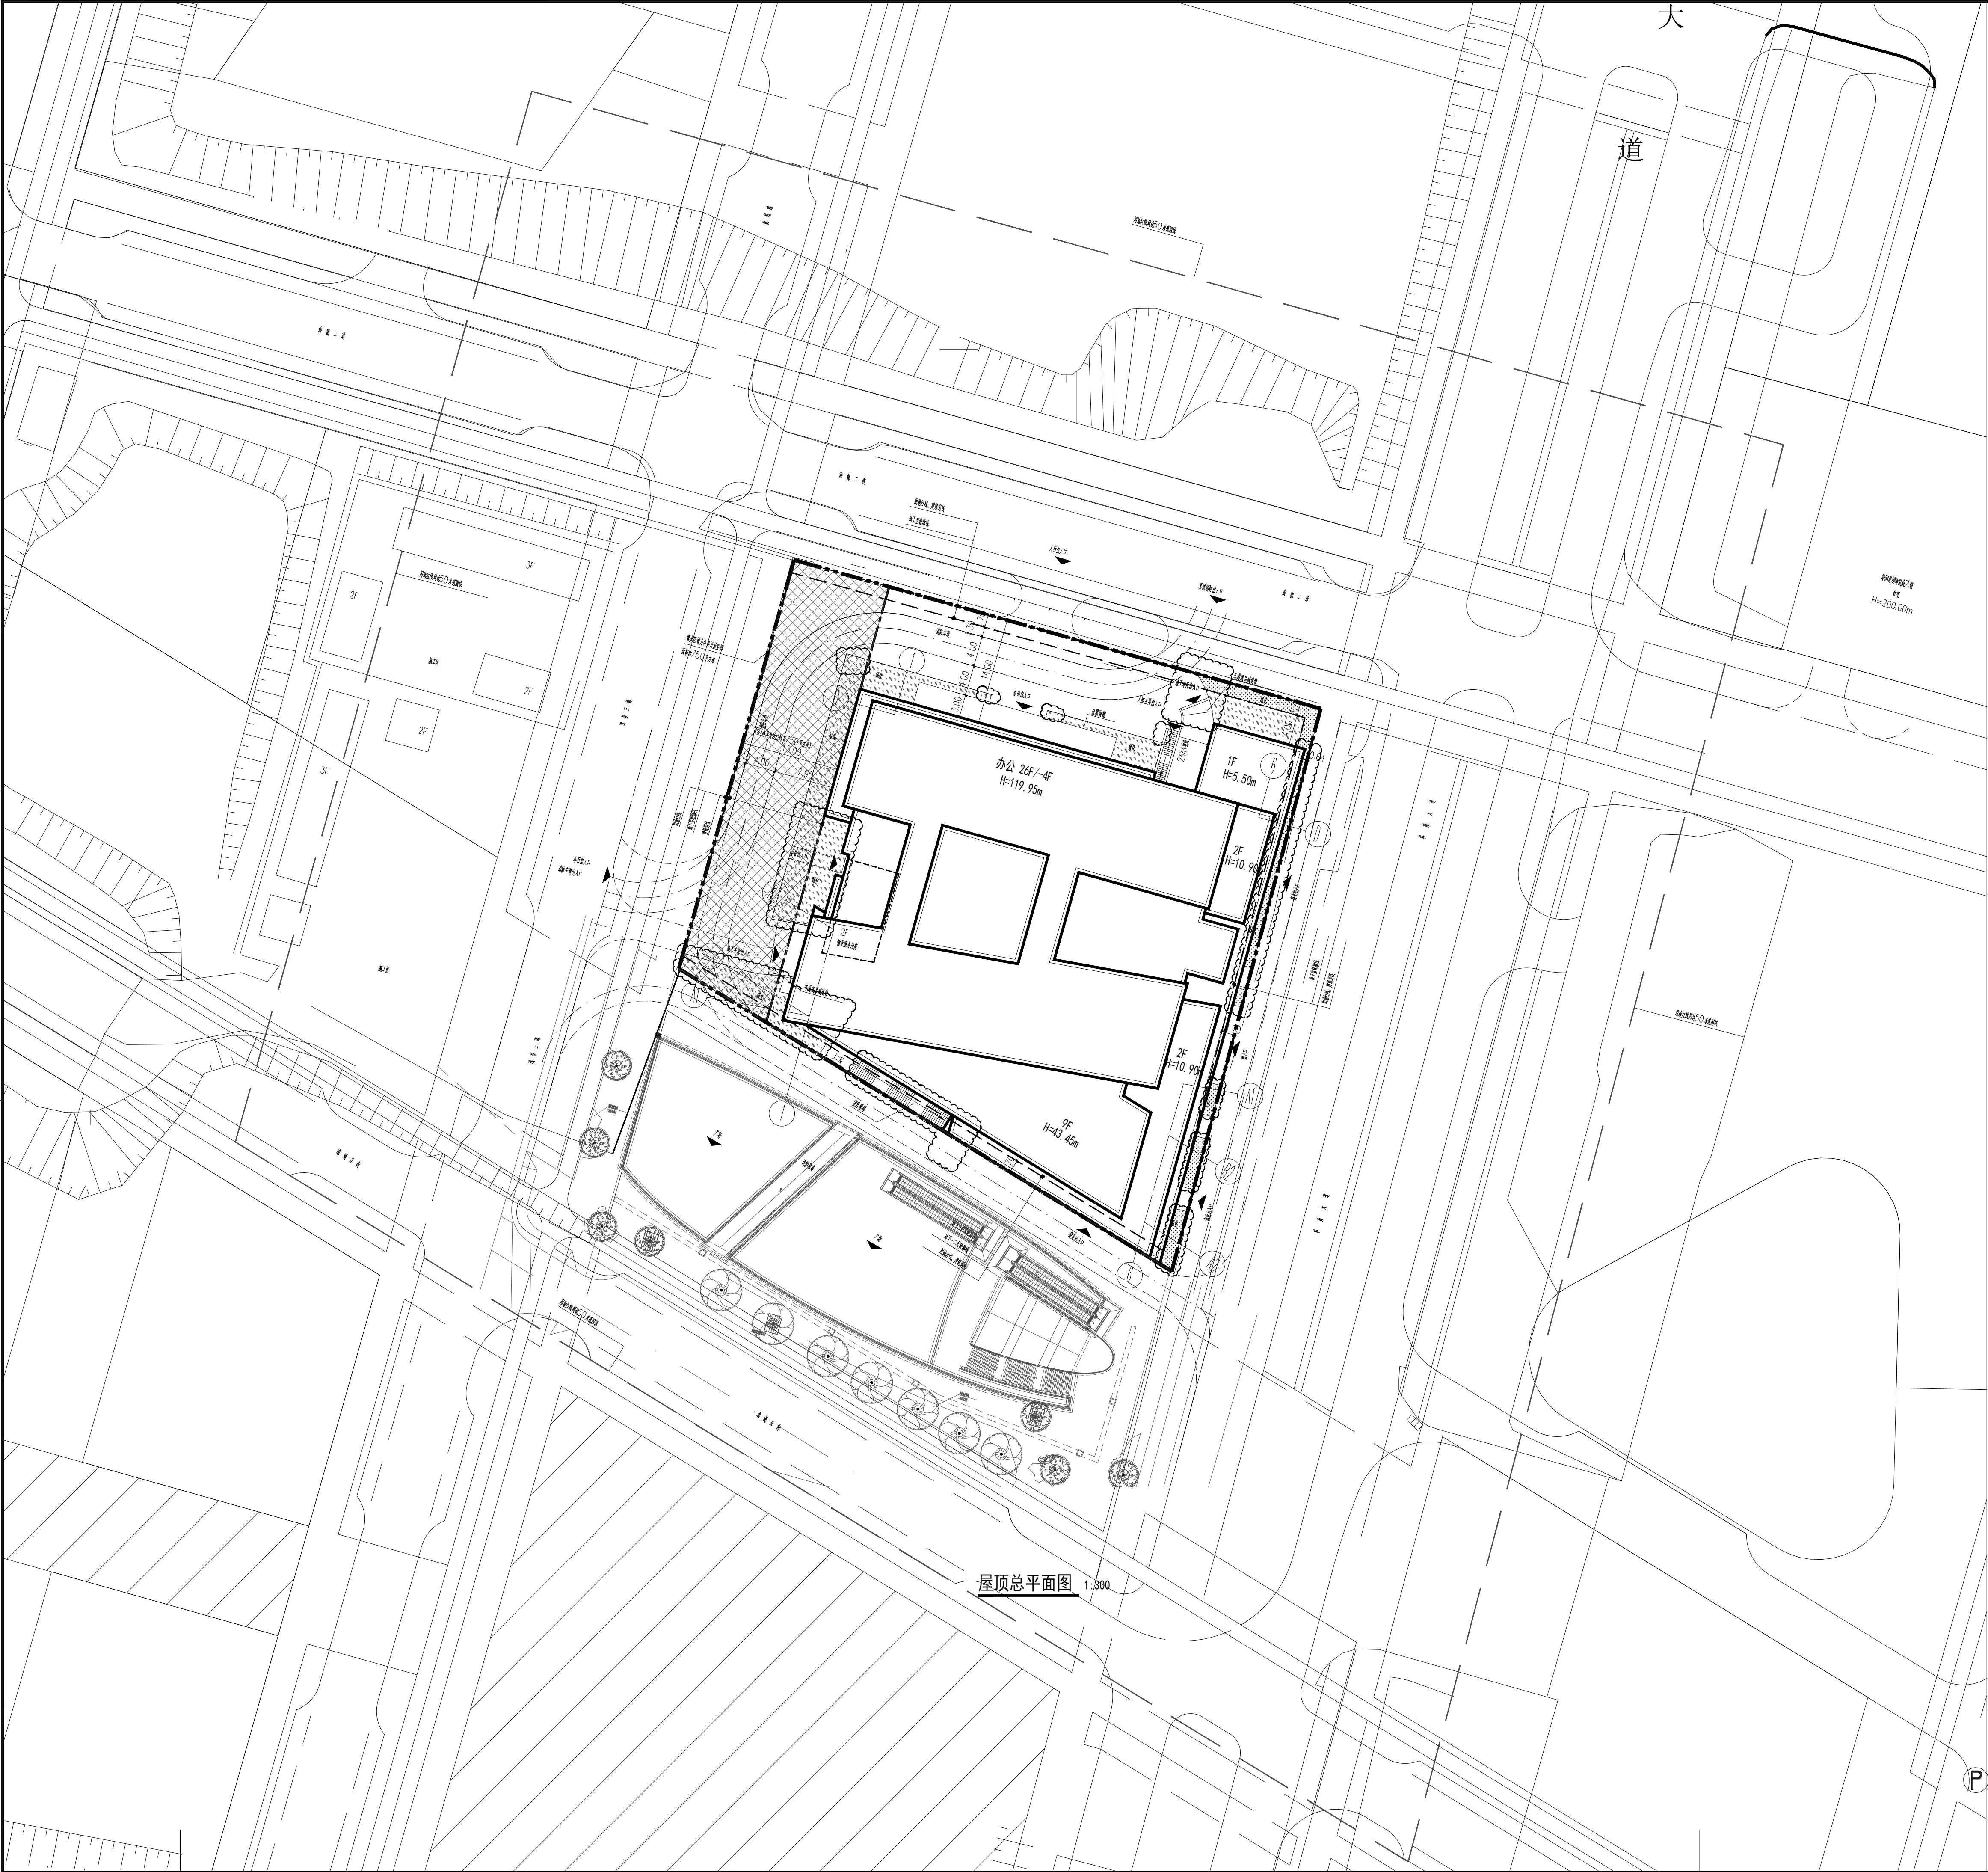

屋顶总平面图 1:300

图 例			
	新建建筑		道路红线
	建筑控制线		地下建筑控制线
	道路		公共开放空间
	出入口		

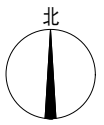

1. 本图是根据国家现行标准编制，图中所有数据均以设计说明为准。

说明:

版次	日期	修改原因
Rev.	Date	Reason for modify

平面位置示意图 Key Plan

会签栏 Countersign



注册印章 Registered seal

工程设计出图章 Drawing seal

建设单位	深圳市建工集团股份有限公司
工程名称	深圳市宝鹰建设控股集团有限公司

子项名称	建筑工匠大厦
子项名称	总图

工程编号	W-SZ-JZ20199	子项号	
Rev.	Rev.	Rev.	Rev.

版 次	Y2.0	版 次	Y2.0
日 期	2023.07	日 期	2023.07

图 号	ZS-01	图 号	ZS-01
图 号	ZS-01	图 号	ZS-01

