



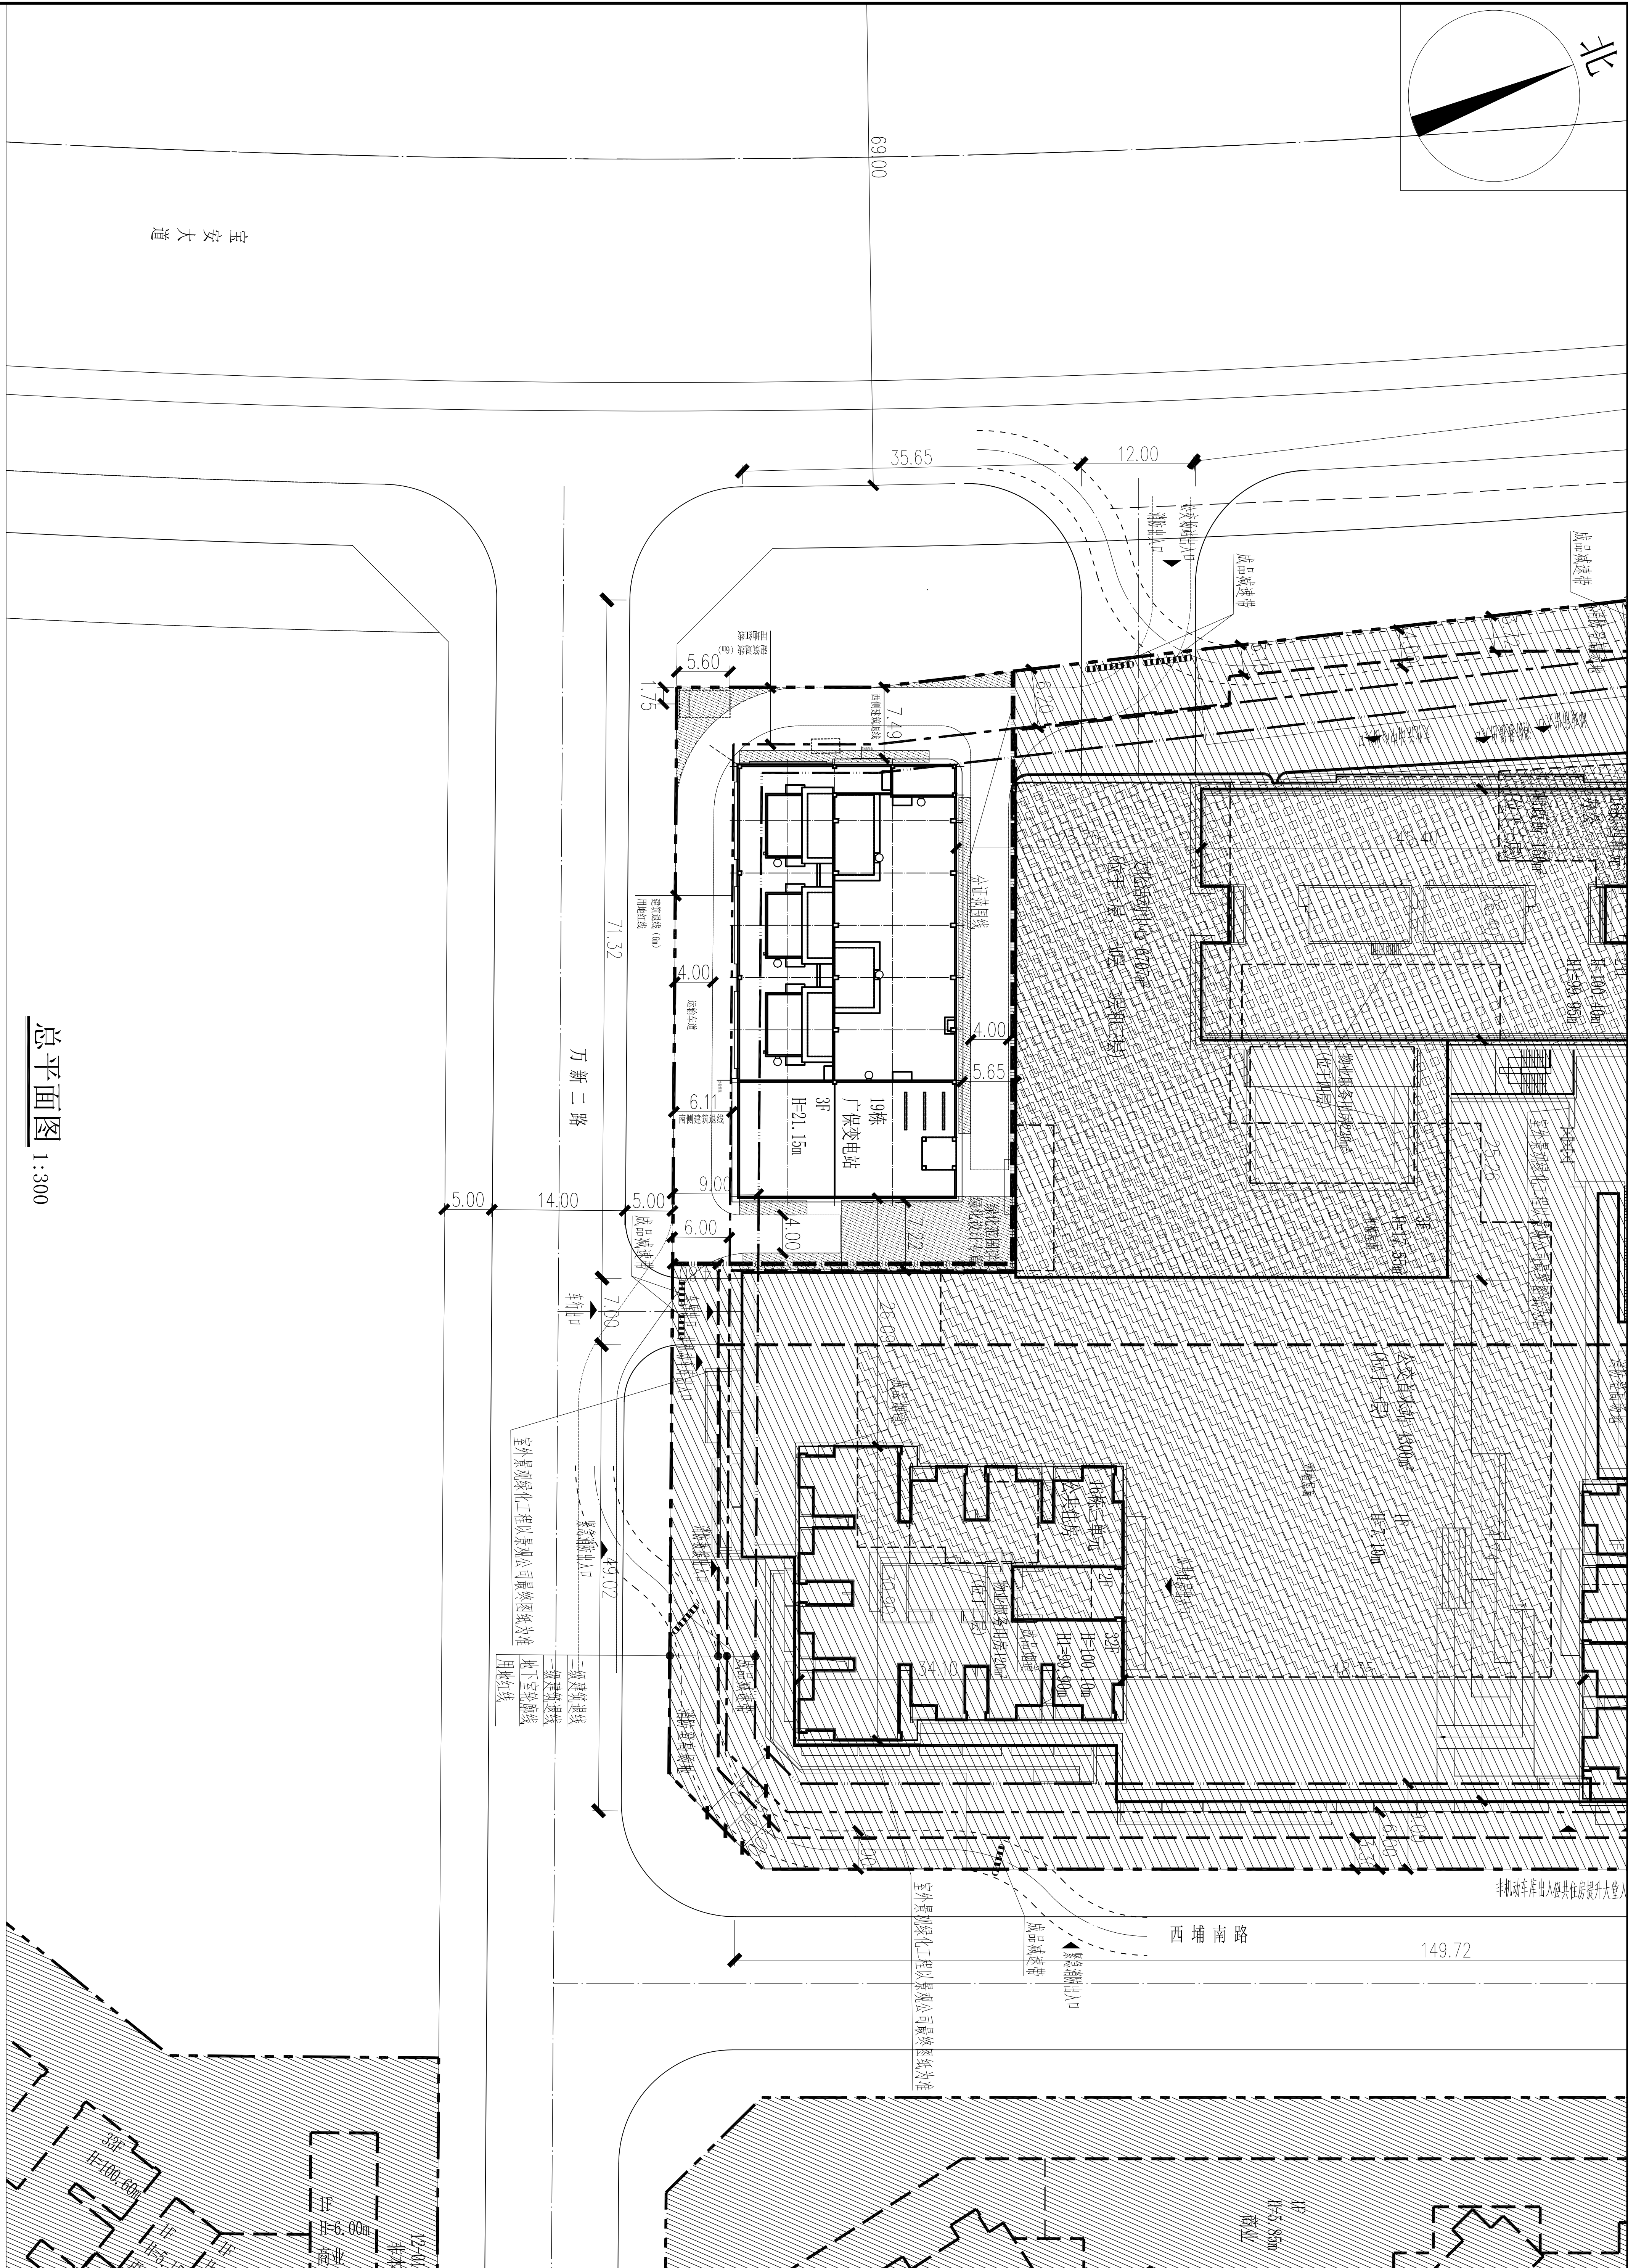

13-0 城镇 主要技术经济指标表									
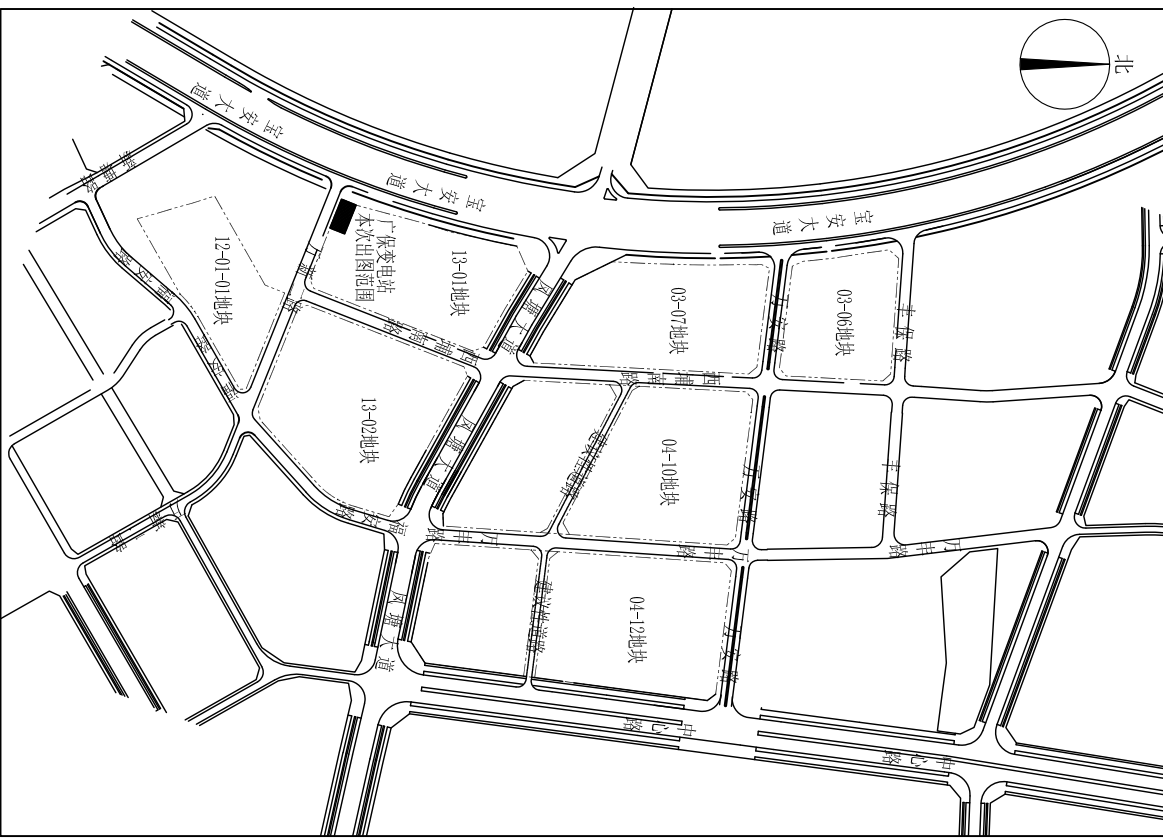

分期主要经济指标表									
主要技术经济指标 (19栋广保变电站)									
栋数		1栋		总建筑面积 (m ²)		3500.00			
地上规定建筑面积 (m ²)		3280.00		计容积率建筑面积 (m ²)		3500.00			
地下规定建筑面积 (m ²)		220.00		不计容积率建筑面积 (m ²)		0.00			
地上核增建筑面积 (m ²)		0.00		地上核减建筑面积 (m ²)		0			
地下核增建筑面积 (m ²)		0.00		地下核减建筑面积 (m ²)		0			
最大层数 (地上/地下)		3/2		建筑最高高度 (m)		21.15			
非机动车停车位 (地上/地下)		0/0		机动车停车位 (地上/地下)		0/0			
本期建筑面积及分配 (19栋广保变电站)				建筑功能		规定		建筑面积m ²	
						核减		合计	
总建筑面积 (m ²)		计容积率 (m ²)		计规定容积率建筑		地上		地上	
		建筑面积 (m ²)		面积 (m ²)		地下		变电站地下 (m ²)	
3500		3500		3500		0		地上核增建筑面积 (m ²)	
								不计容积率	
								建筑面积 (m ²)	
								地下核增建筑面积 (m ²)	
								0	

[illegible]

—— ———	用地红线		非本期设计范围
—— ———	建筑退线		
H=15.00m	建筑高度(规划)		

说明:
1. 本图依据项目设计任务书、方案设计文件、甲方提供地形图及市政道路等资料

4. 红线内景观以景观、水滨设计为主，红线外景观以政府后续批复为准。
5. 道路沿线符合规划用地由规划局批发的工程规划许可证（绿线）为基准。
6. 本项目设计应符合《深圳市城市绿化条例》(2001年局部修订)、《深圳市城市规划标准与准则》、无规定设计应参照相关规范的相关规定。

7. 根据《深圳市规划监察局关于宝安区凤凰岗项目今年审校的相关复函》（民筑深规局【2022】20号）的意见：

8. 红线南侧部分仅设车位，非生态保留范围。
9. 建筑风貌控制：建筑高度按容积率控制绿地率等规划指标设计。

还有良田、

图中尺寸均以米为单位。

注册章	
国土局审查专用章	
施工图设计审查专用章	
防火设计自审小组审核专用章	
工程设计出图专用章	

项目负责人	叶荣	
专业负责人	叶荣	
审核	叶荣	
校对	叶荣	
设计	叶荣	

图名	总平面图	
图例	建筑	道路
比例	1:300	日期 2024.06.28

设计资质等级: 甲级	证书号: M1110105539
------------	------------------