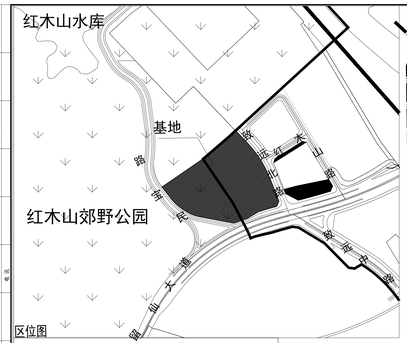

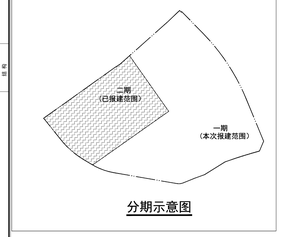

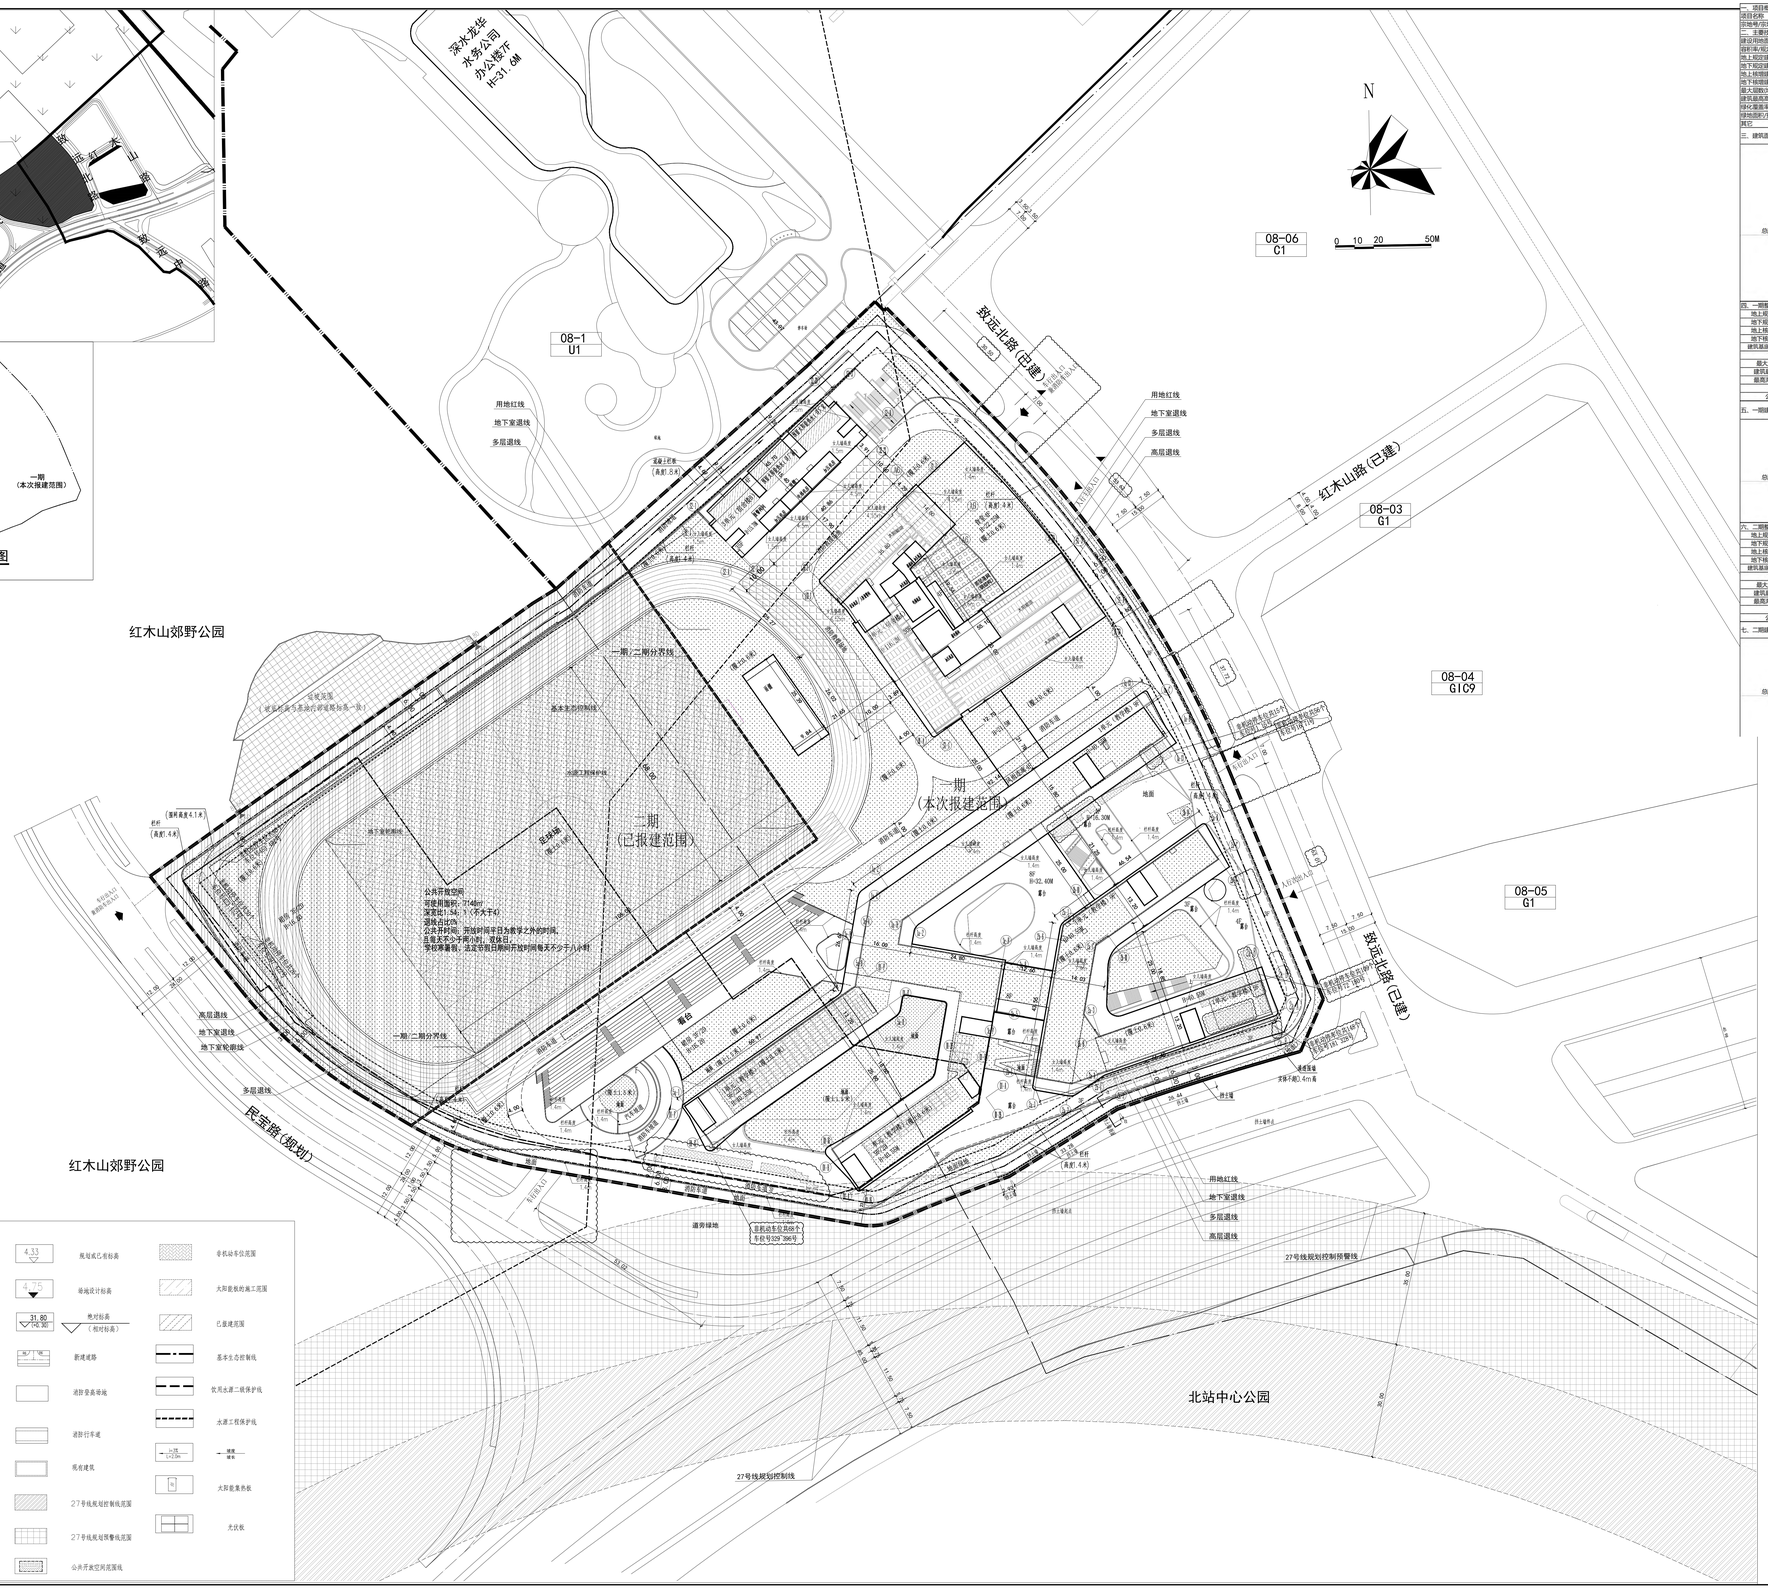
N
0 10 20 50M
08-06
C1
08-1
U1
08-03
G1
08-04
G1G9
08-05
G1
致远北路(已建)
红木山路(已建)
民宁路(规划)
红木山郊野公园
北站中心公园
一期/二期分界线
二期
(已报建范围)
一期
(本次报建范围)
用地红线
地下室退线
多层退线
高层退线
地下室轮廓线
27号线规划控制线
27号线规划预警线
道路绿地
非机动车位及停车位等239.386号
公共开放空间
可使用面积：7148m²
深度约1.5m，1.1(不大于4)
退线占比70%
公共开放时间：完成时间半日为数学之外的时间，
且每天不少于两小时，双休日，
学校寒暑假，法定节假日期间开放时间每天不少于八小时。
地面
地下室轮廓线
多层退线
高层退线
挡土墙
通道围墙
不得不超1.4m高
消防车道
消防登高面
消防扑救面
消防通道
绿化
道路
人行道
车行道
人行道
(海拔高度4.7米)
栏杆
(高度1.4米)
(海拔高度4.1米)
栏杆
(高度1.4米)
(海拔高度4.1米)
栏杆
(高度1.4米)
(海拔高度4.1