


中粮供港产业园（G14109-8034号宗地）—总平面图

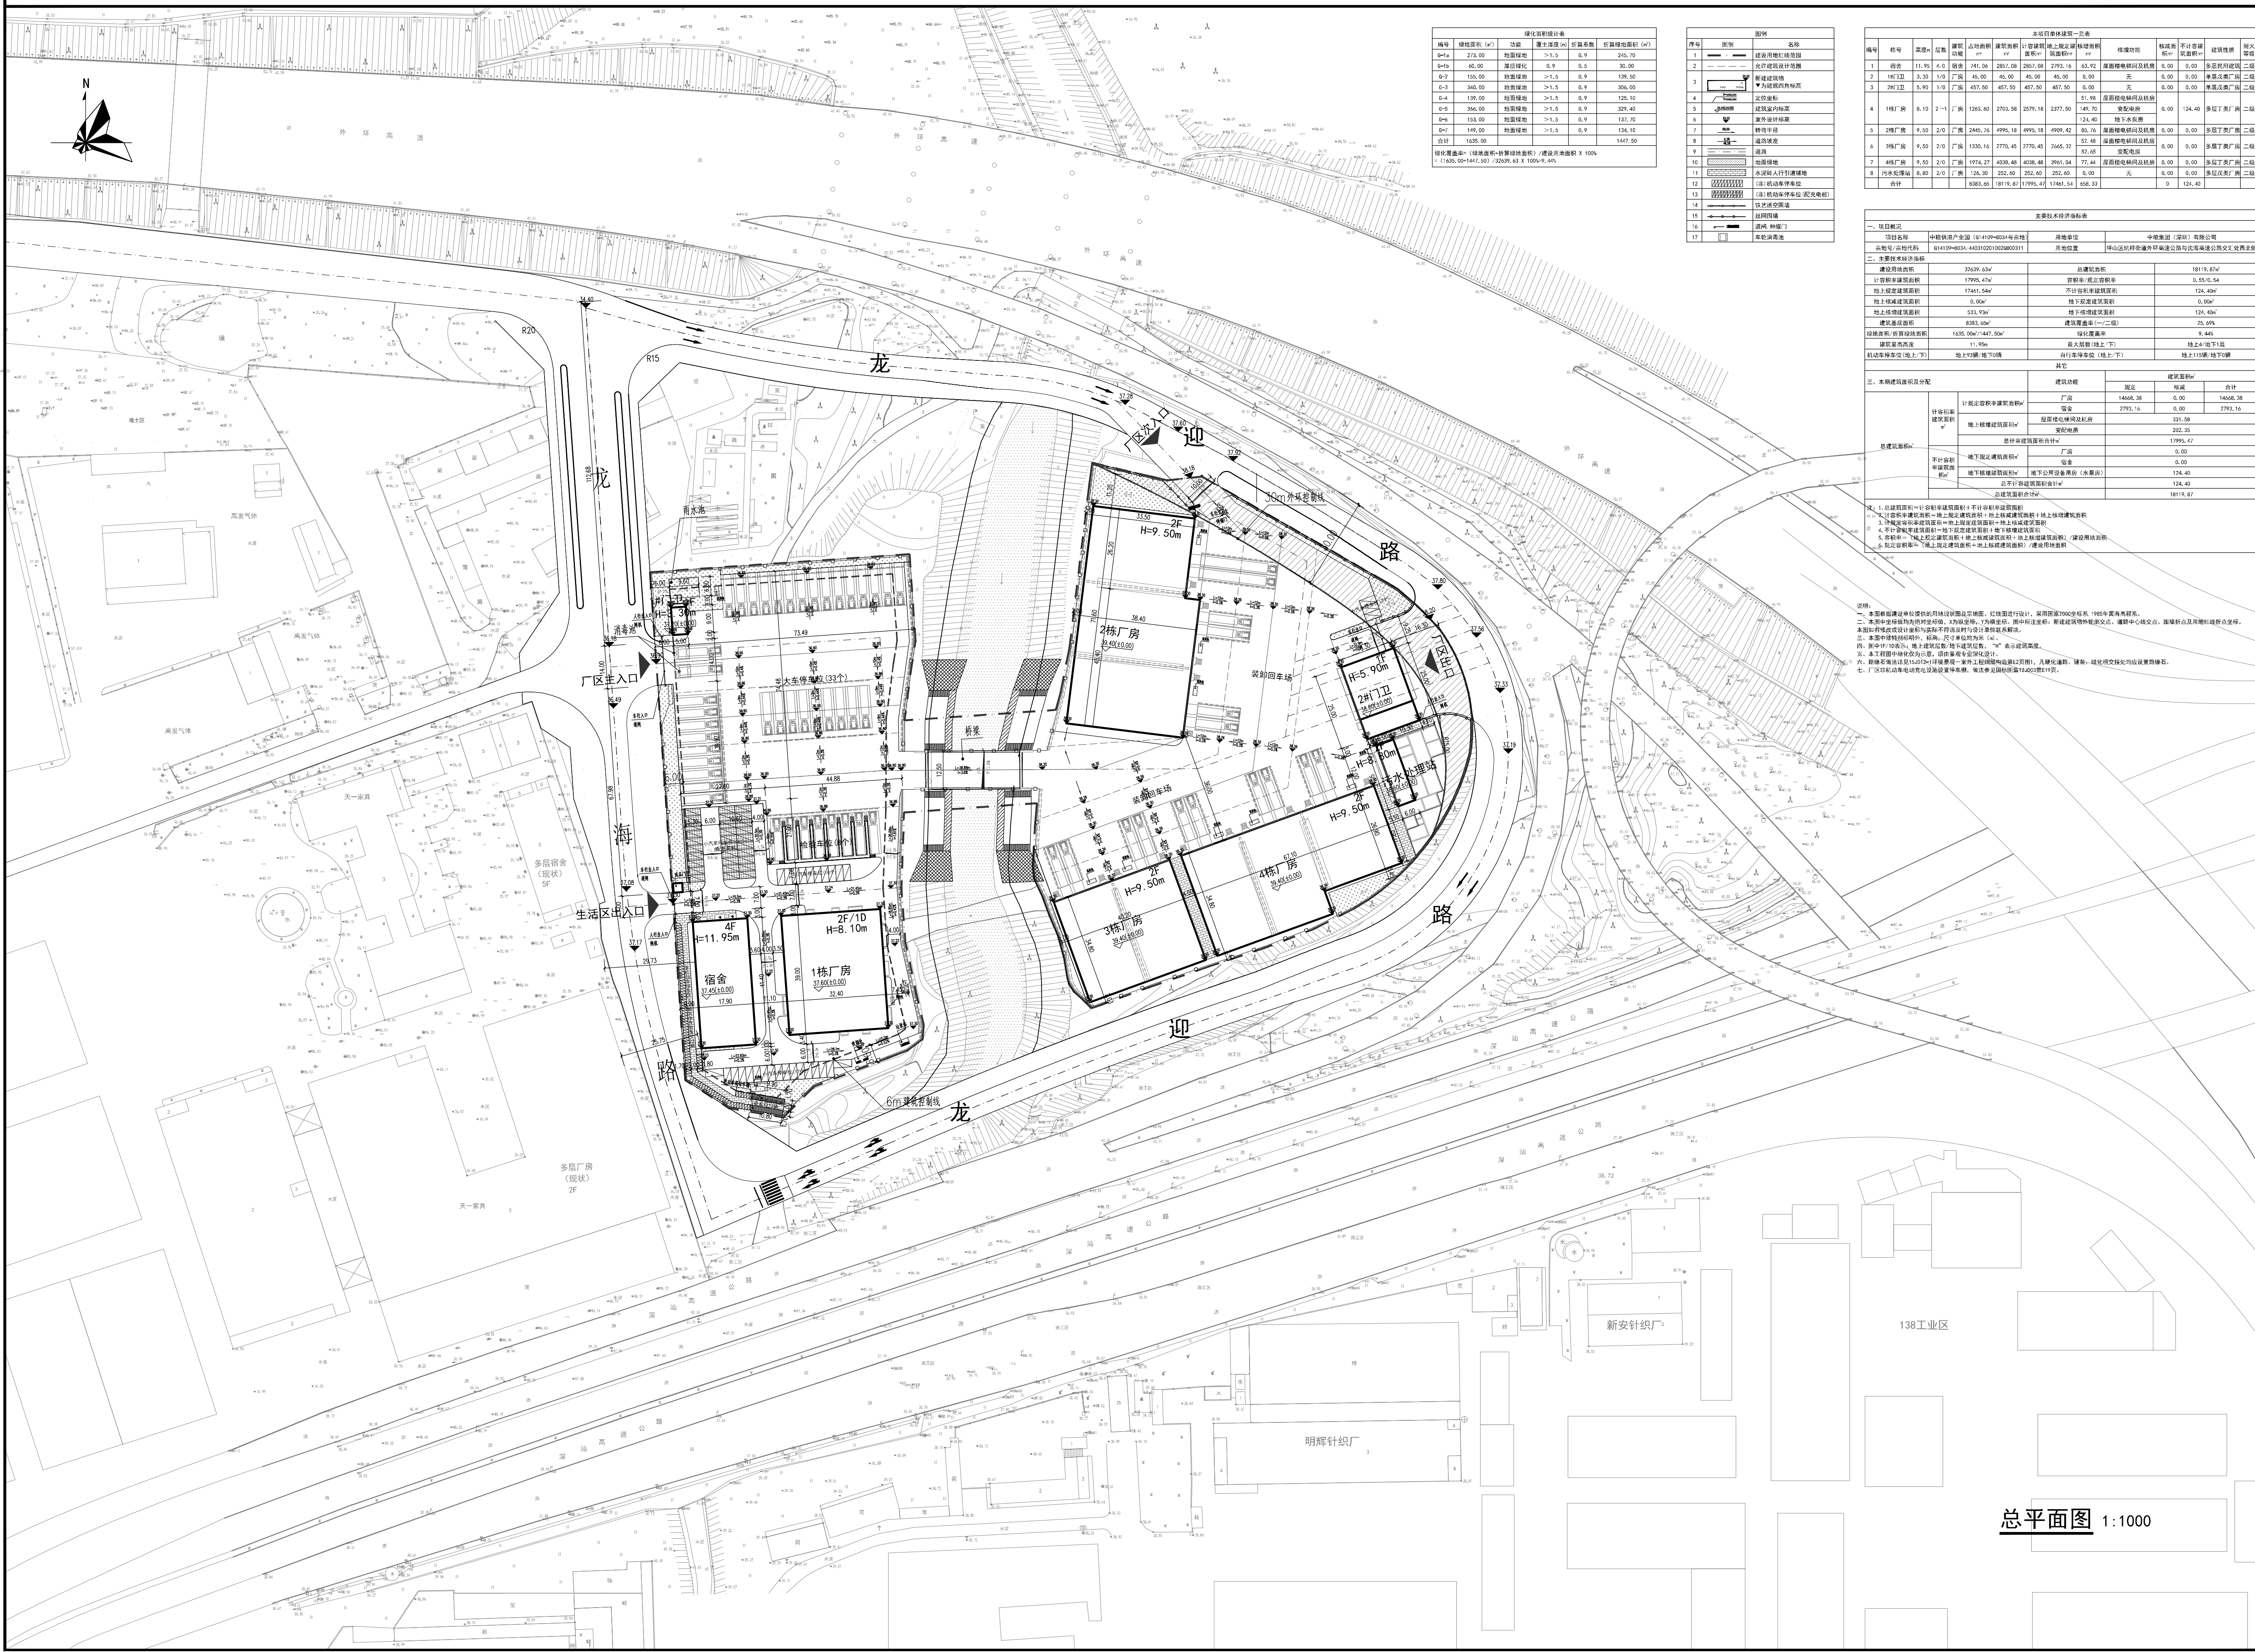

绿化种植统计表					
编号	绿地面积 (m²)	功能	灌木覆盖率 (%)	乔木覆盖率 (%)	乔木株数 (株)


序号	图例	名称
本项目经济技术指标一览表											
