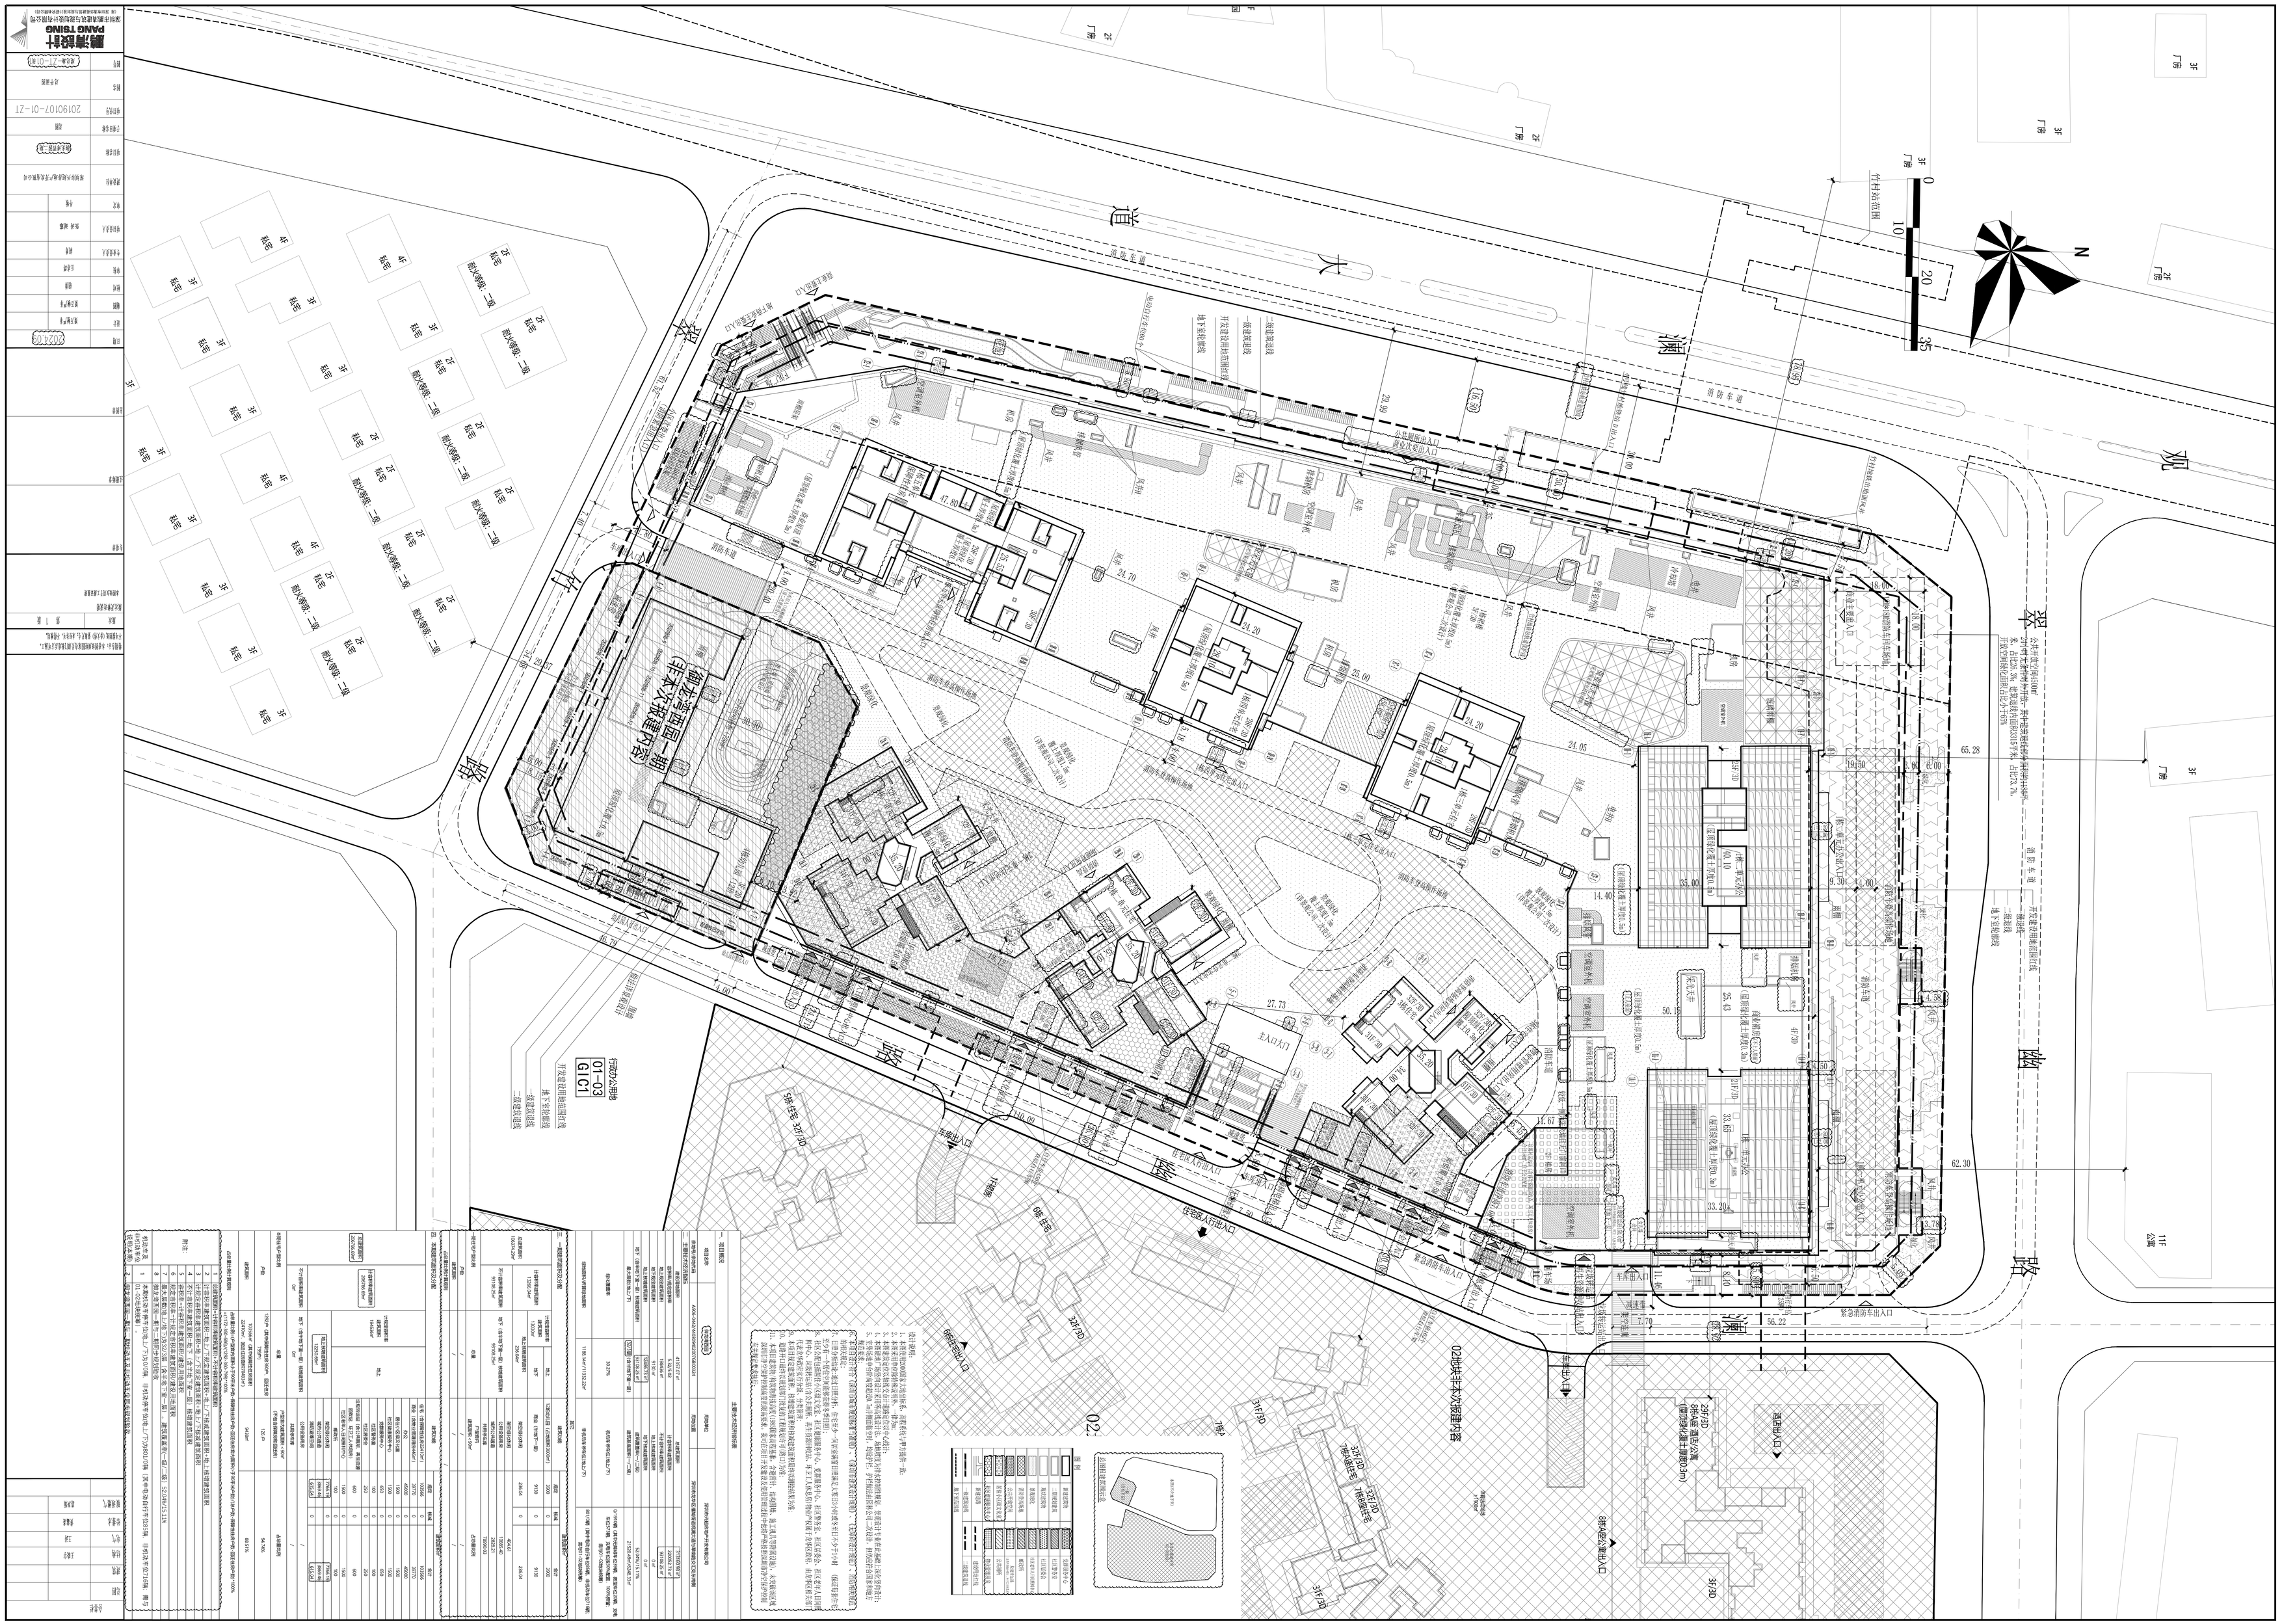
观澜大道
观澜路
N
0
10
20
35
02地块非本次规划建设内容
02
01-03
G1C1
行政办公用地
5栋住宅 3F/2D
6栋住宅
8栋住宅
3F/2D
7栋住宅
3F/2D
8栋住宅 3F/2D
7栋住宅
3F/2D
3F/2D
3F/2D