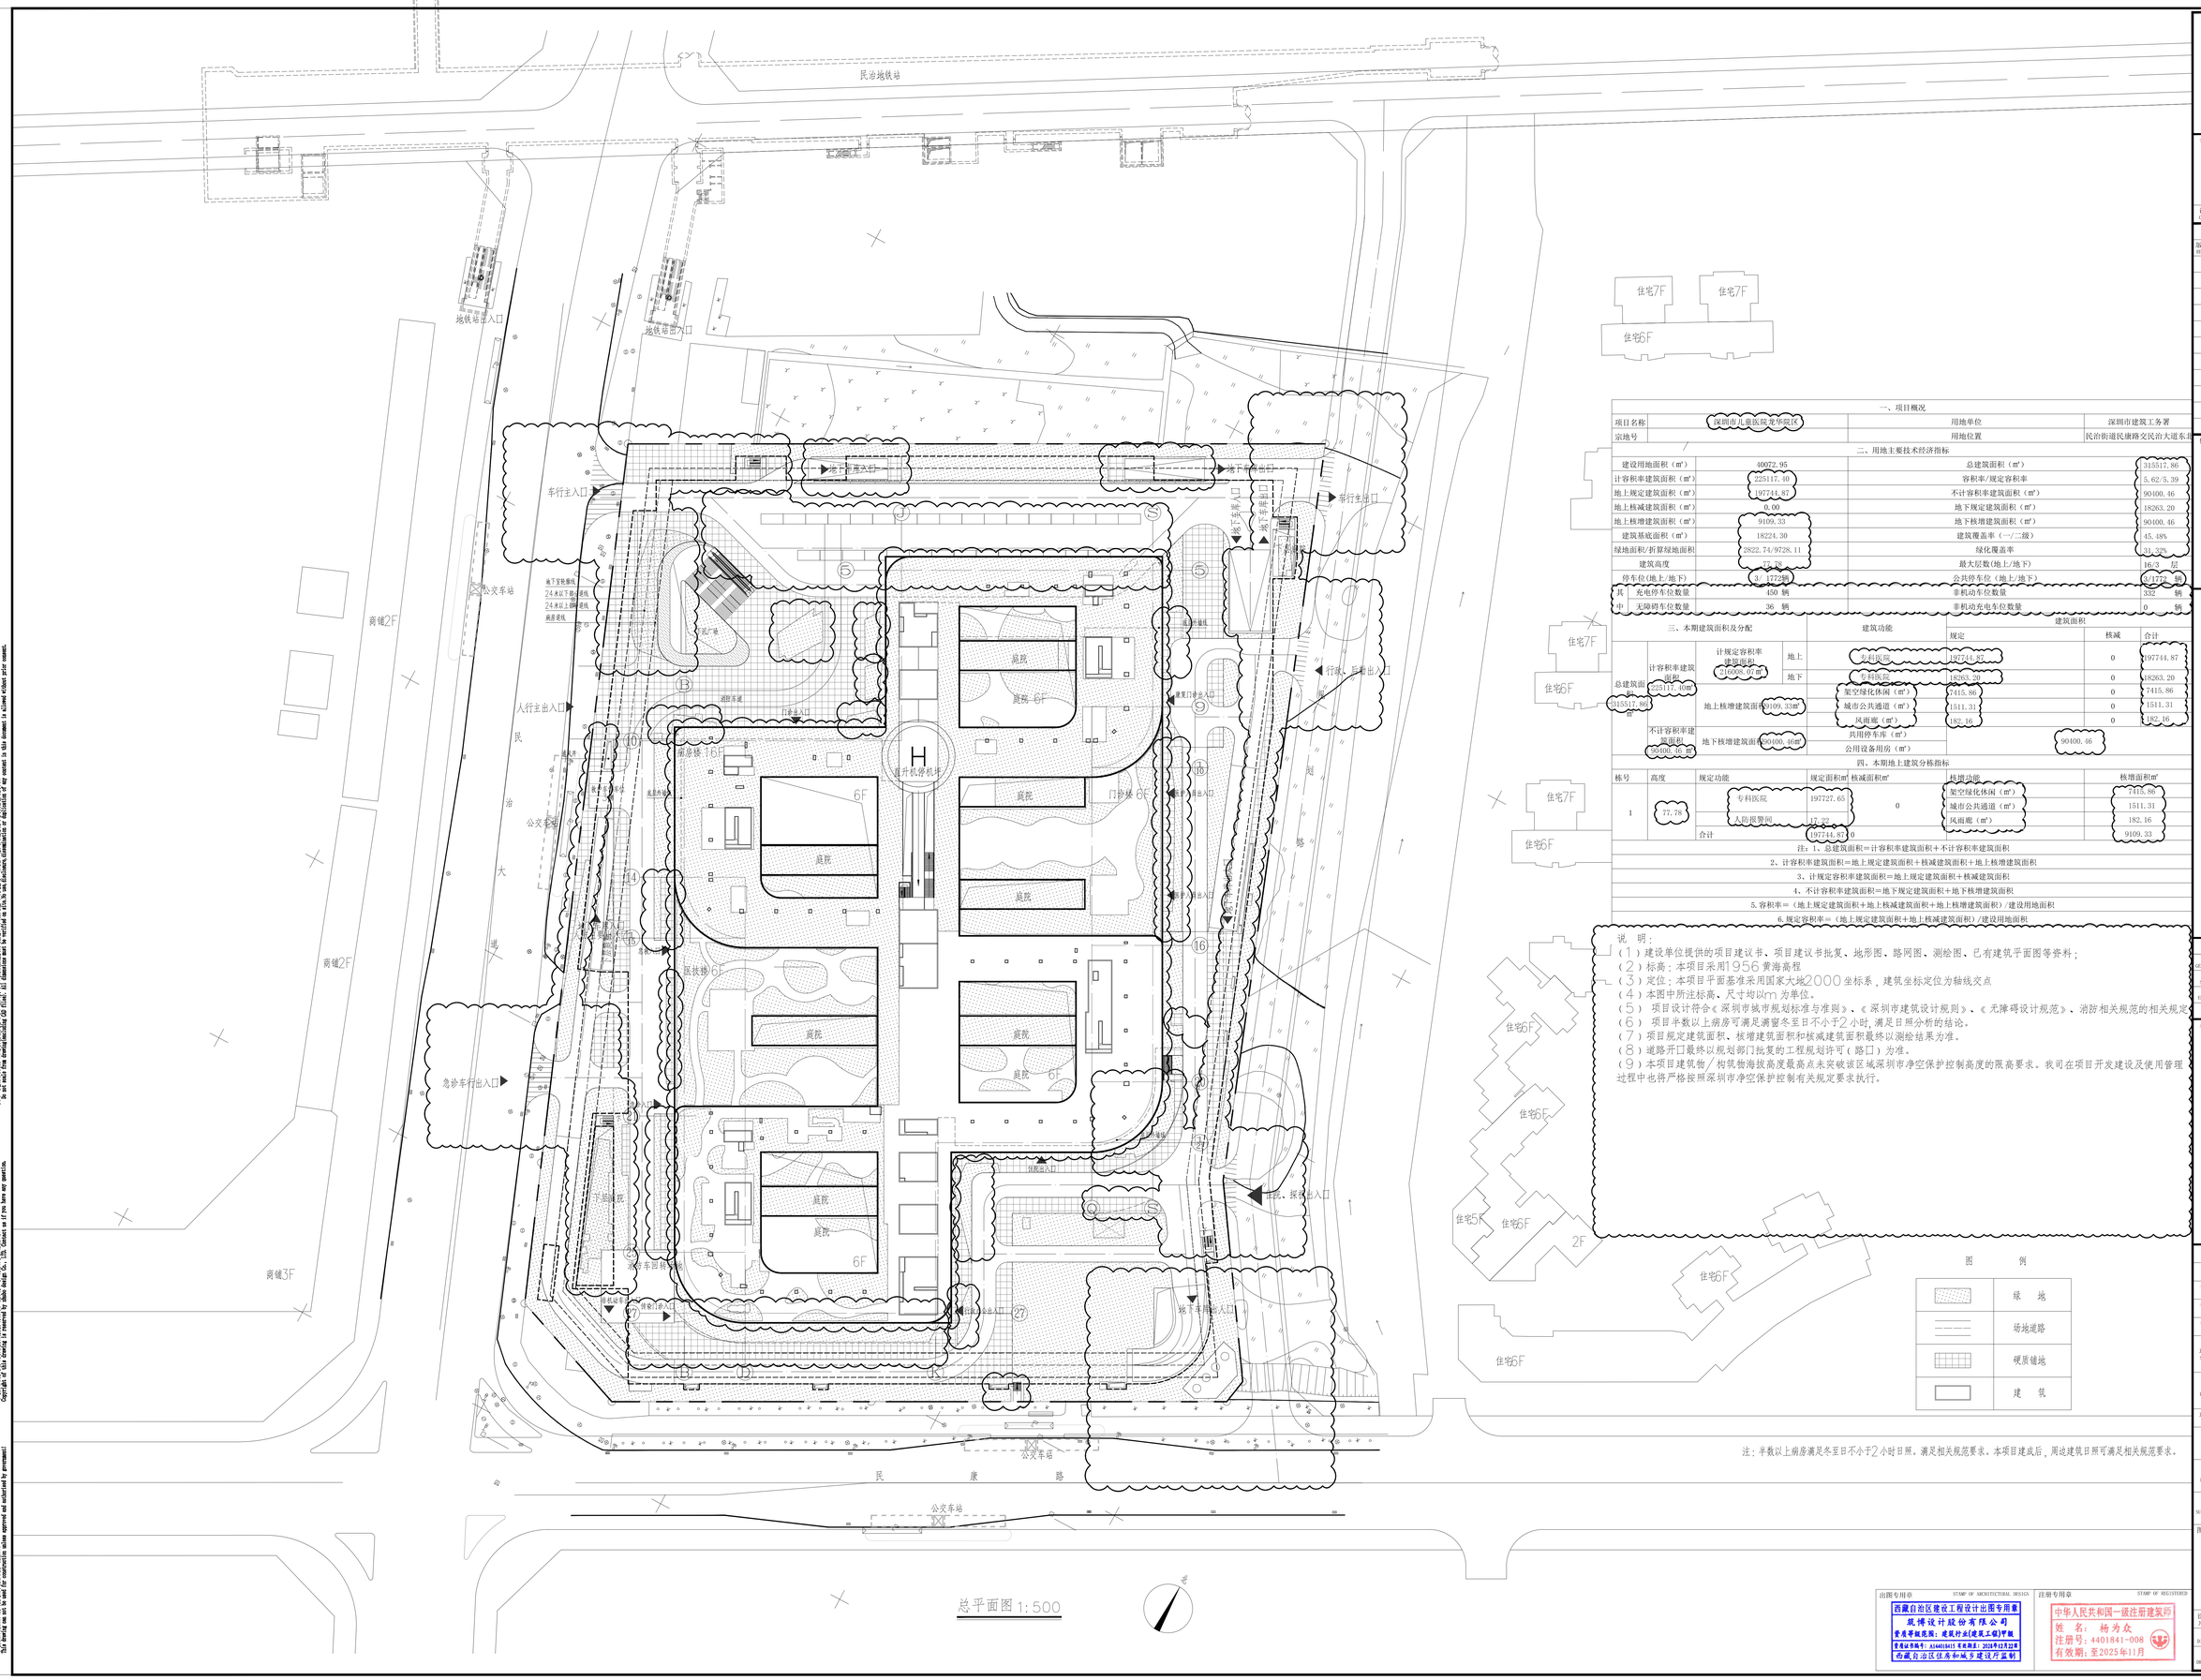
民治地铁站
地铁站出入口
地铁站出入口
车行主入口
公交车站
人行主出入口
急诊车行出入口
住宅7F
住宅6F
住宅5F
2F
商铺2F
商铺3F
民治大道
民康路
公交车站
公交车站
公交车站
住院、探视出入口
住院部入口
急诊入口
急诊出入口
地下车库出入口
地下车库出入口
车行主出入口
车行主出入口
行人、后勤出入口
重要门诊主入口
门诊楼 6F
医技楼 6F
南楼楼 16F
6F
庭院
庭院 6F
直升机停机坪
消防车道
消防车道
消防车道