



修改前:

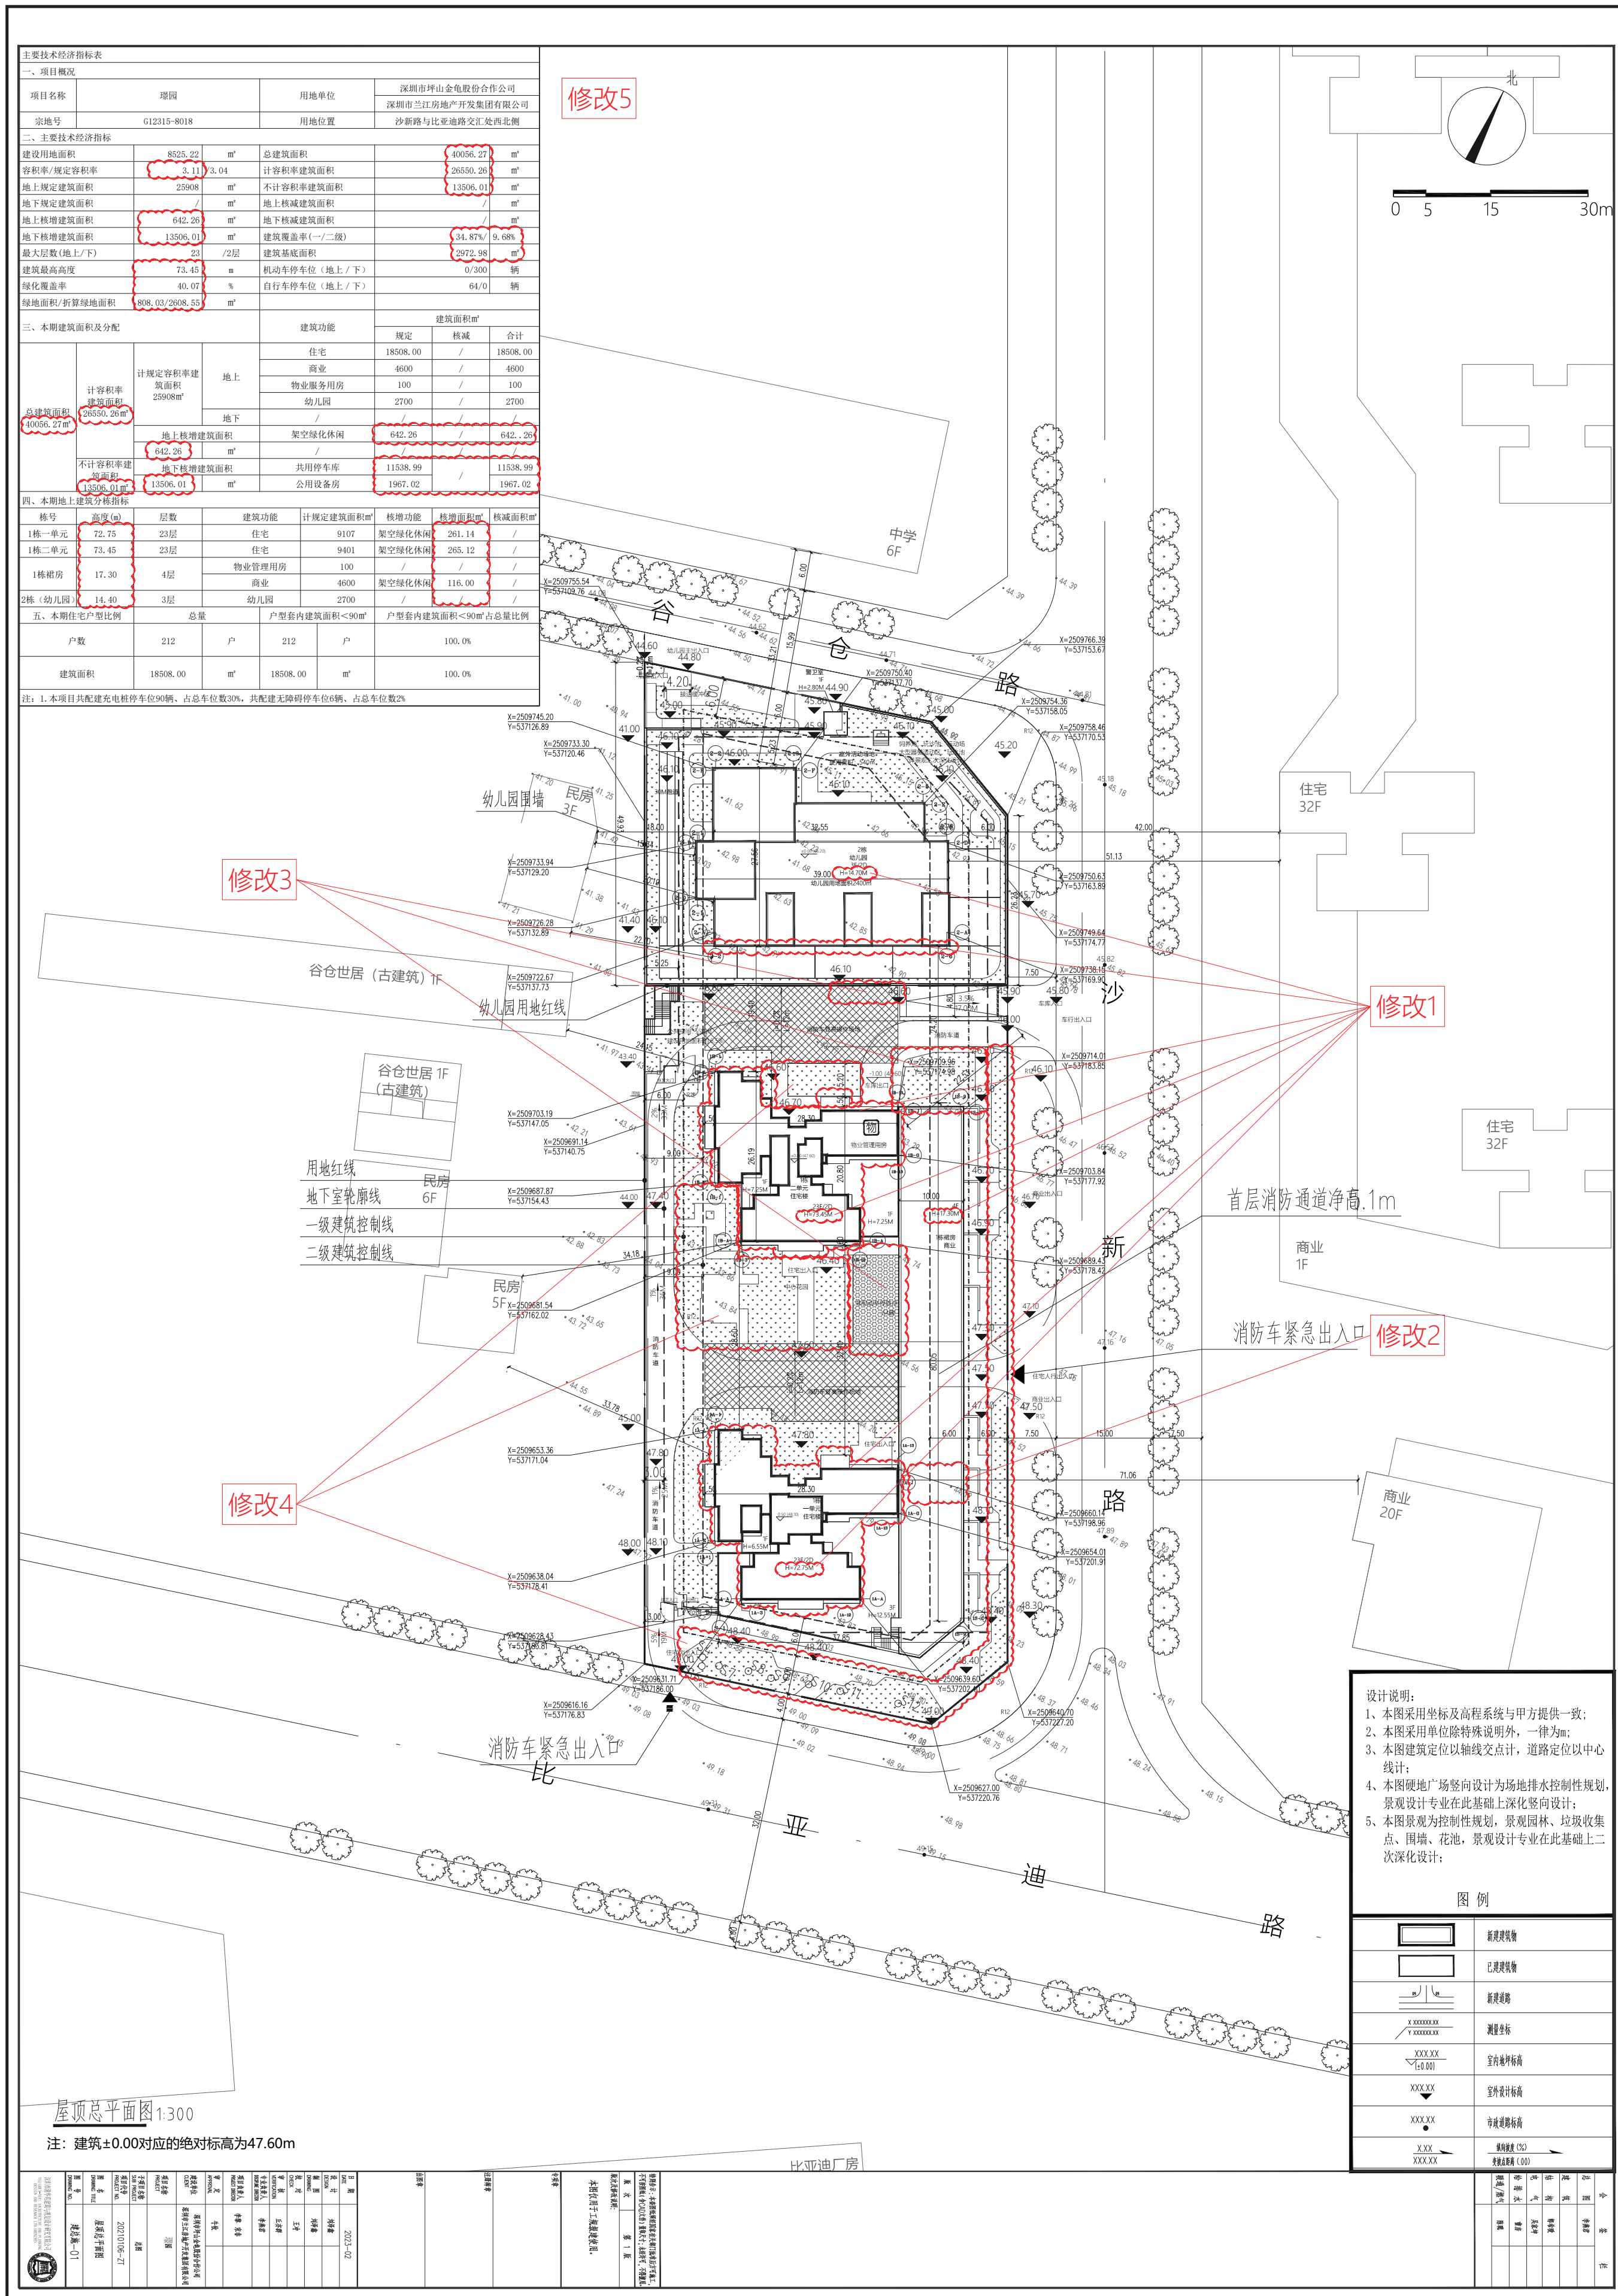

修改说明：

- 一、调整建筑轮廓及建筑高度；
- 二、增加裙楼出屋面楼梯；
- 三、调整非机动车位置；
- 四、调整绿化范围；
- 五、调整主要经济技术指标表。

修改后:

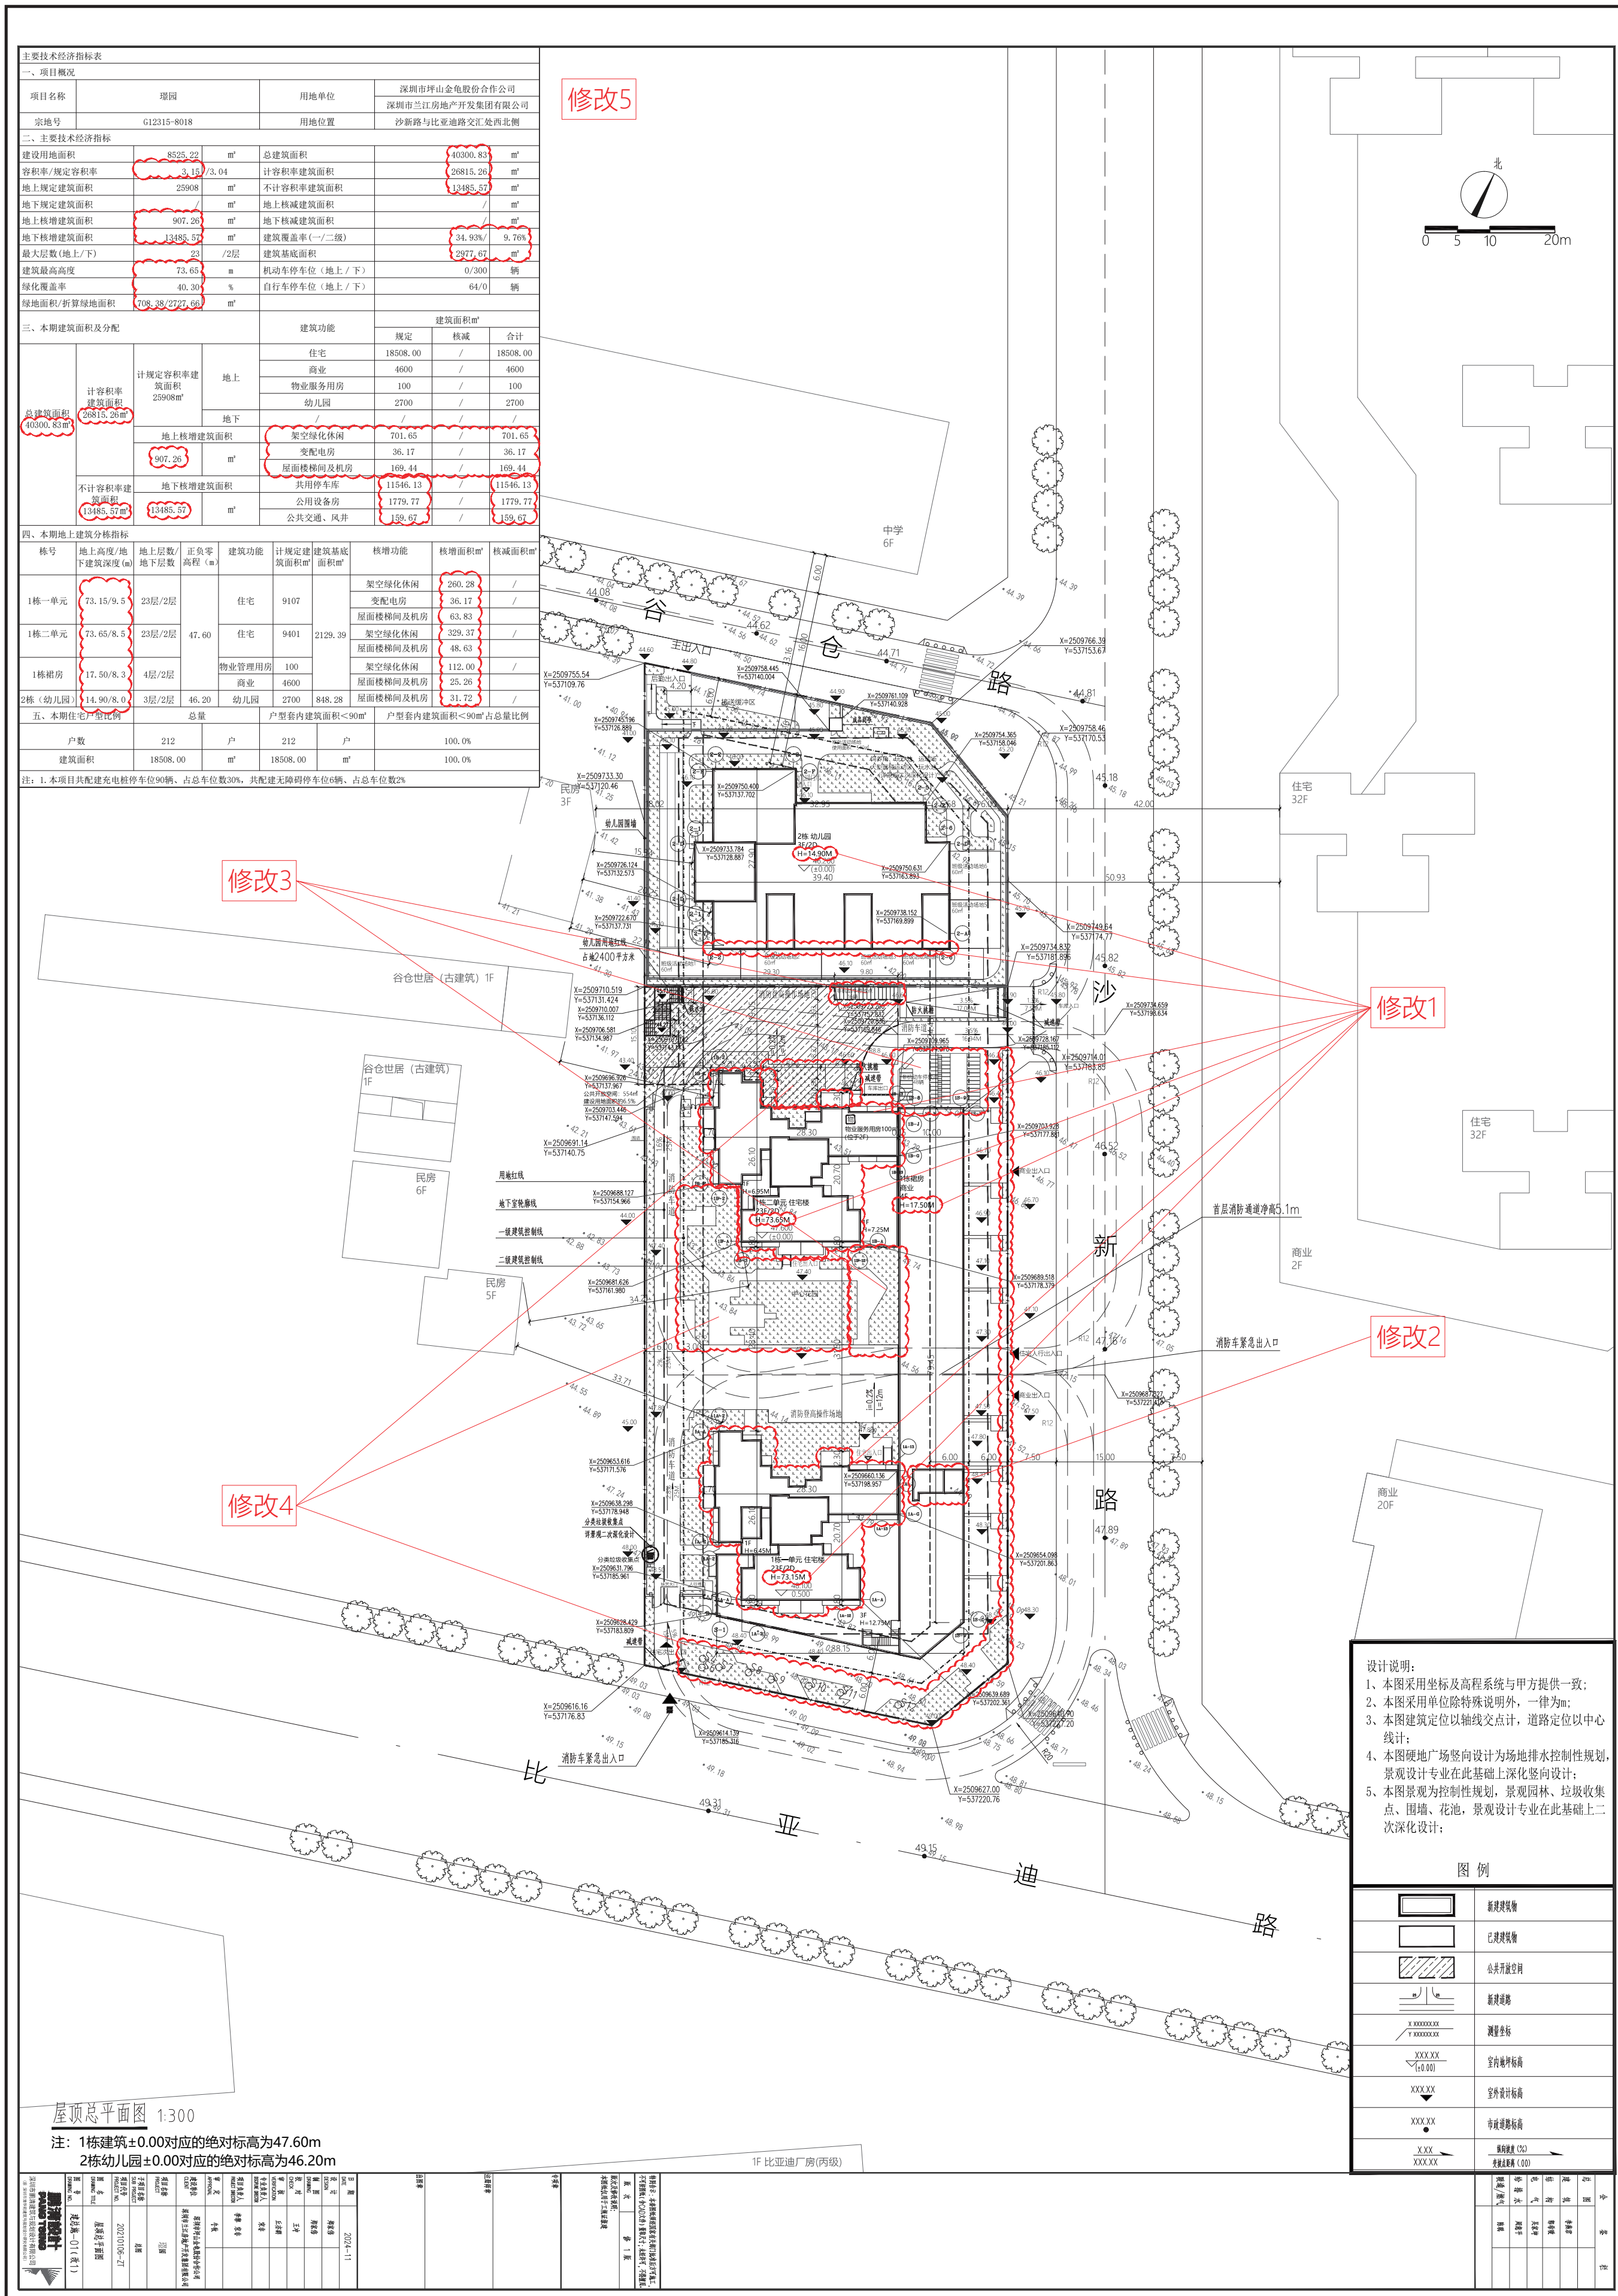

注：修改内容详见修改前后总平面图云线圈注部分，修改后各项指标均符合相关规划要求



修改前鸟瞰图



修改后鸟瞰图



修改前沙新路透视



修改后沙新路透视

修改说明：

- 1. 塔楼、裙楼屋顶构架修改；
- 2. 飘窗、阳台进深调整；
- 3. 住宅生活阳台由玻璃栏杆改为铁艺栏杆；
- 4. 裙楼东南角首层白色铝板造型改为深褐色石材造型、二至四层深灰色涂料改为深灰色铝板，商业南侧屋顶室外楼梯轮廓调整；

- 5. 裙楼东侧首层住宅主入口白色铝板位置修改，住宅主入口上方二至三层白色铝板改为深灰色铝板；
- 6. 裙楼四层东侧、北侧竖向铝合金杆件厚度调整，增加金属压顶；
- 7. 裙楼北侧首层金属格栅调整为金属幕墙、二至三层白色铝板改为灰色涂料；
- 8. 商业东侧及南侧景观绿化调整；
- 9.1 栋一单元东侧山墙顶部增加项目名称 LOGO，转角商业女儿墙顶部增加项目名称 LOGO。

注：此图为方案效果渲染图，仅供参考，最终以实际建成效果为准