
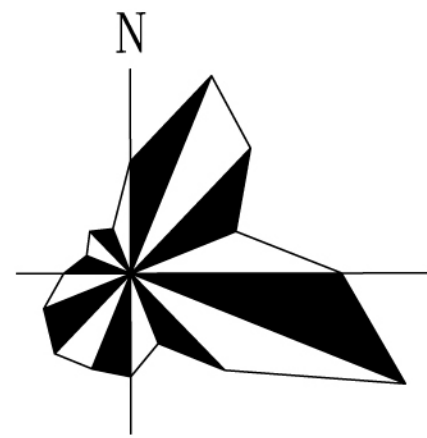


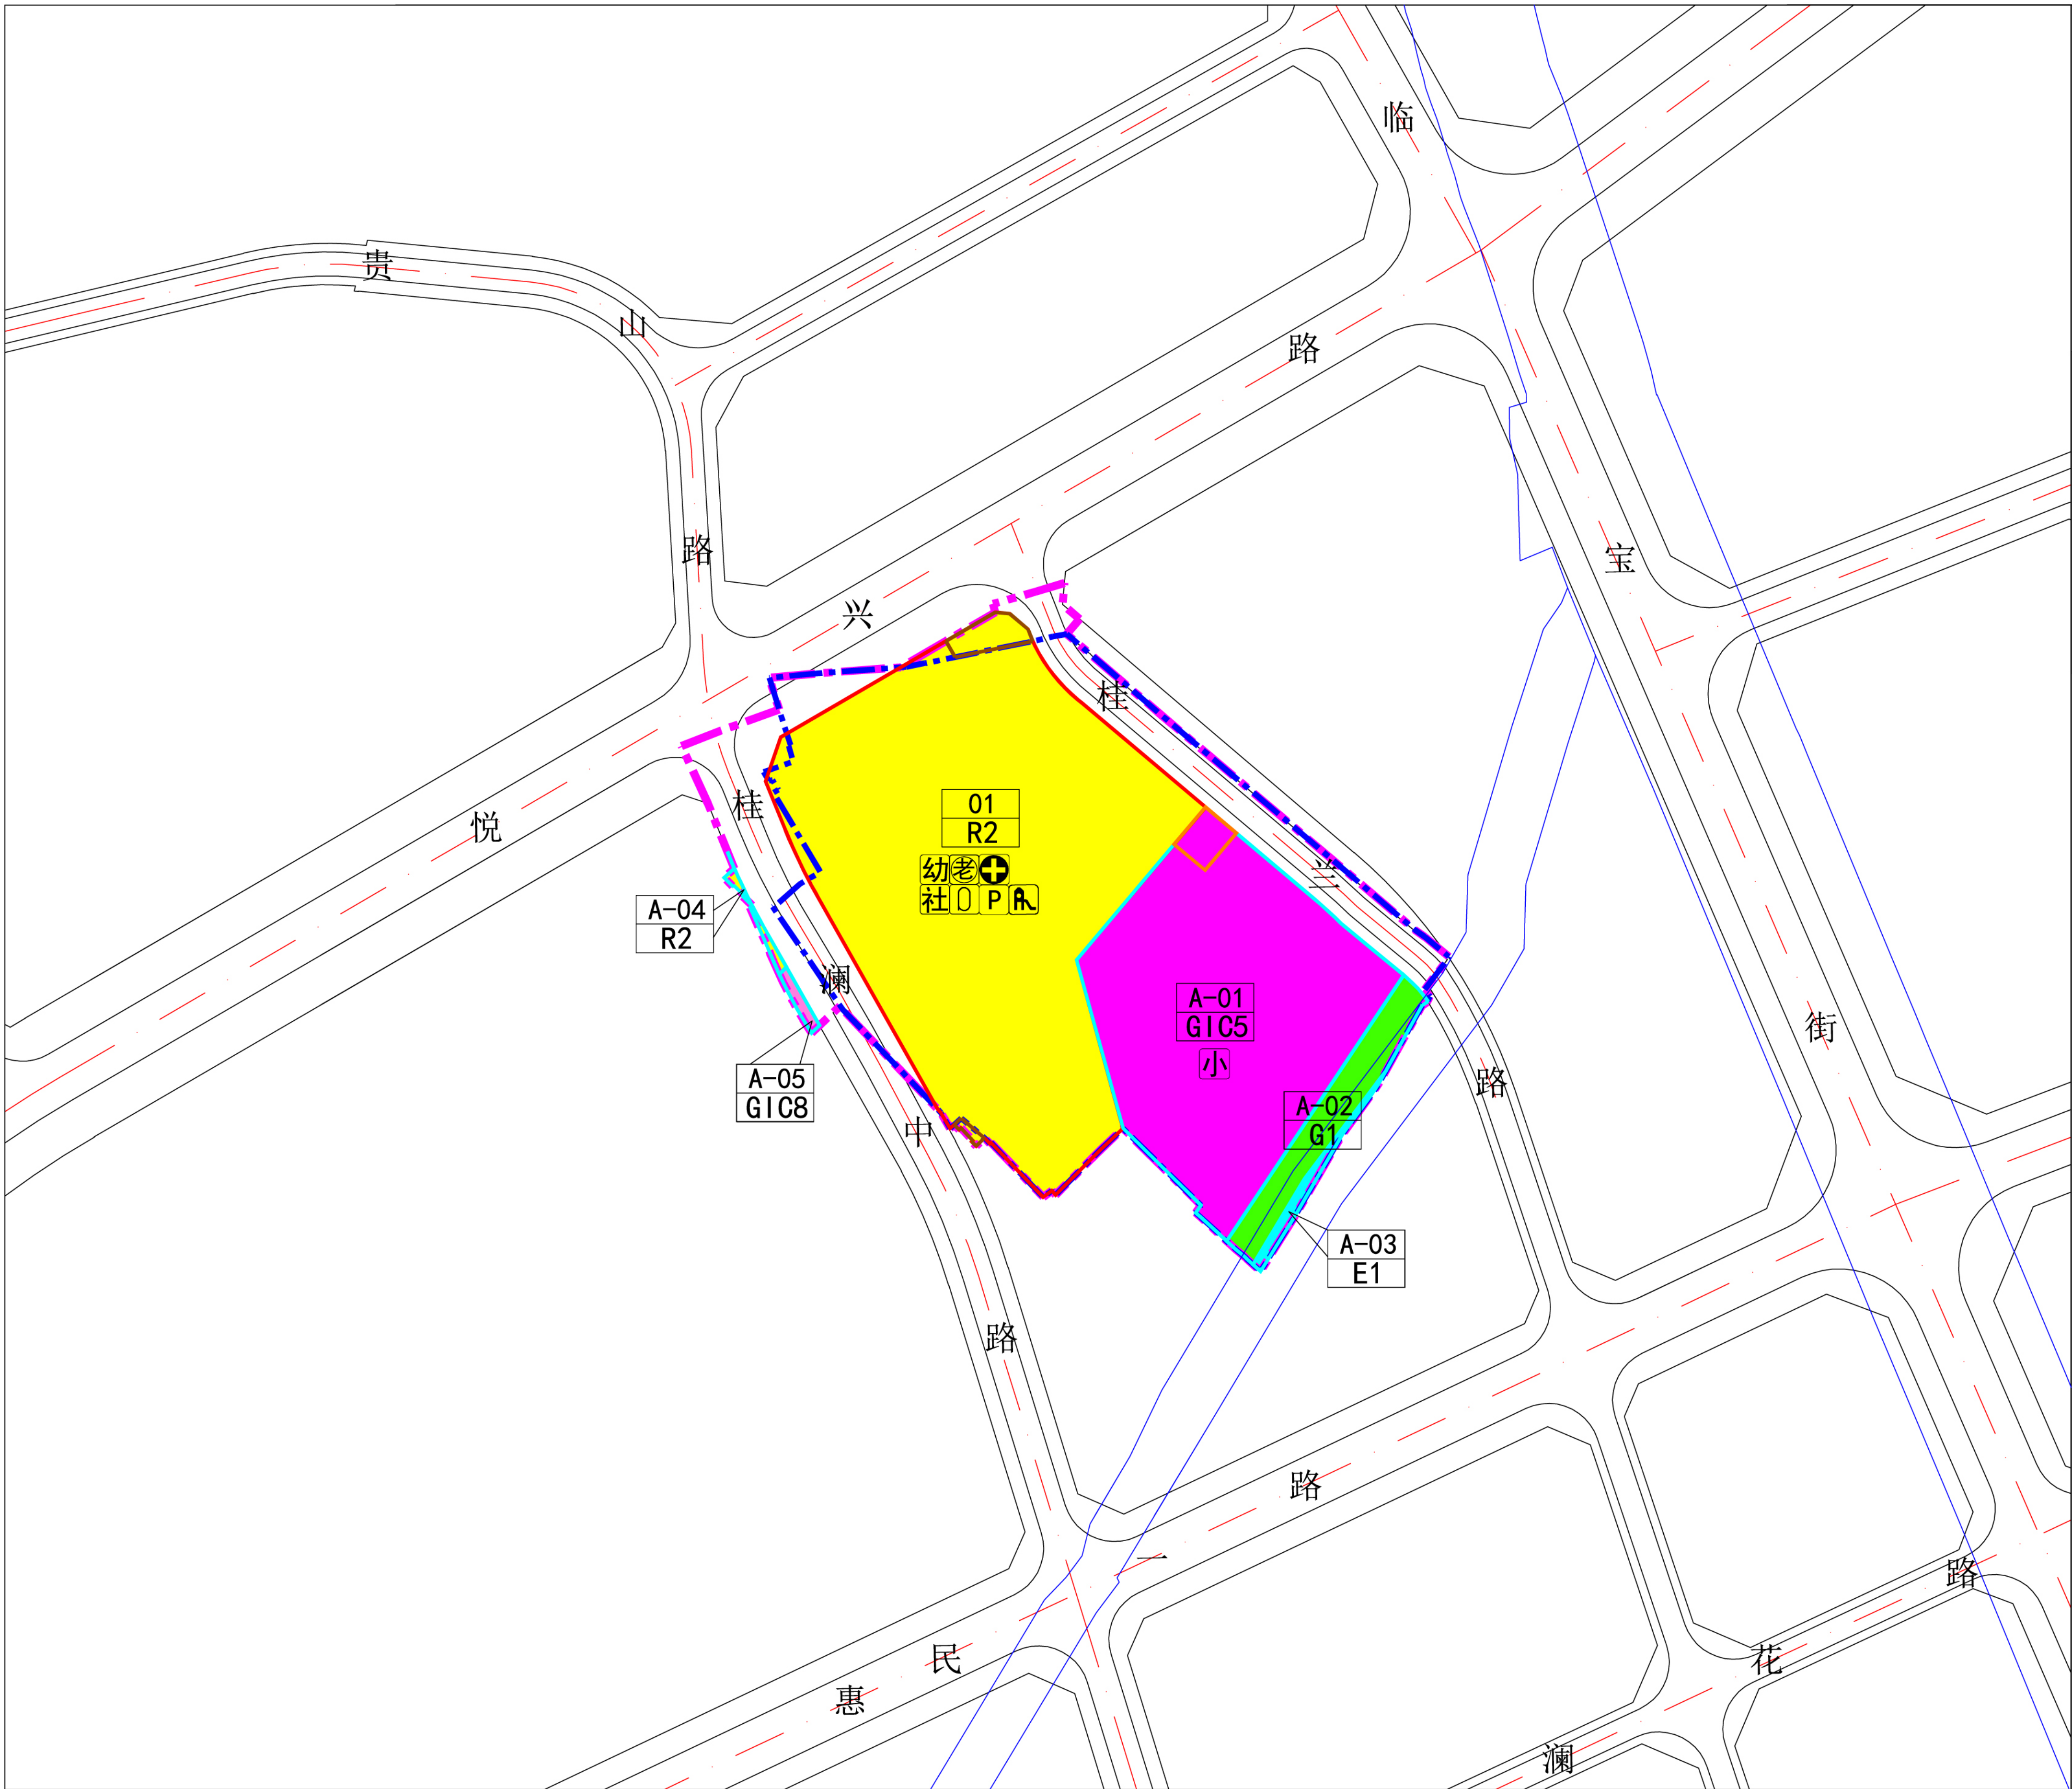

地块控制指标一览表					
地块编号	性质代码	用地性质	用地面积 (m²)	规划容 积率	规划容积 (m³)
01	R2	二类居住用地	11700.4	6.1	71290
A-01	G1C5	教育设施用地	6500.1	—	—
A-02	G1	公园绿地	915.6	—	—
A-03	E1	水域	140.9	—	—
A-04	R2	二类居住用地	57.7	—	—
A-05	G1C8	文化遗产用地	61.4	—	—

图 例

- R2

二类居住用地
- G1C5

教育设施用地
- G1C8

文化遗产用地
- G1

公园绿地
- E1

水域
- 更新单元范围线（23669.3m²）
- 拆除范围线（21640.9m²）
- 开发建设用地范围线（11700.4m²）
- 独立占地的公共服务设施及其它移交给政府的独立用地范围线（7675.7m²）
- 腾挪用地范围线（165.5m²）
- 划入零星用地范围线（211.3m²）
- 小

小学
- 幼

幼儿园
- 〇

社区体育活动场地
- ⊕

社区健康服务中心
- 老

社区老年人日间照料中心
- 社

社区级公共配套用房
- P

公共停车位
- Ⓜ

社区儿童游戏场地
- 蓝线
- 规划道路
- 01

地块编号
- R2

用地性质代码

地块划分与指标控制图

龙华区观澜街道桂花社区首信广场城市更新单元规划