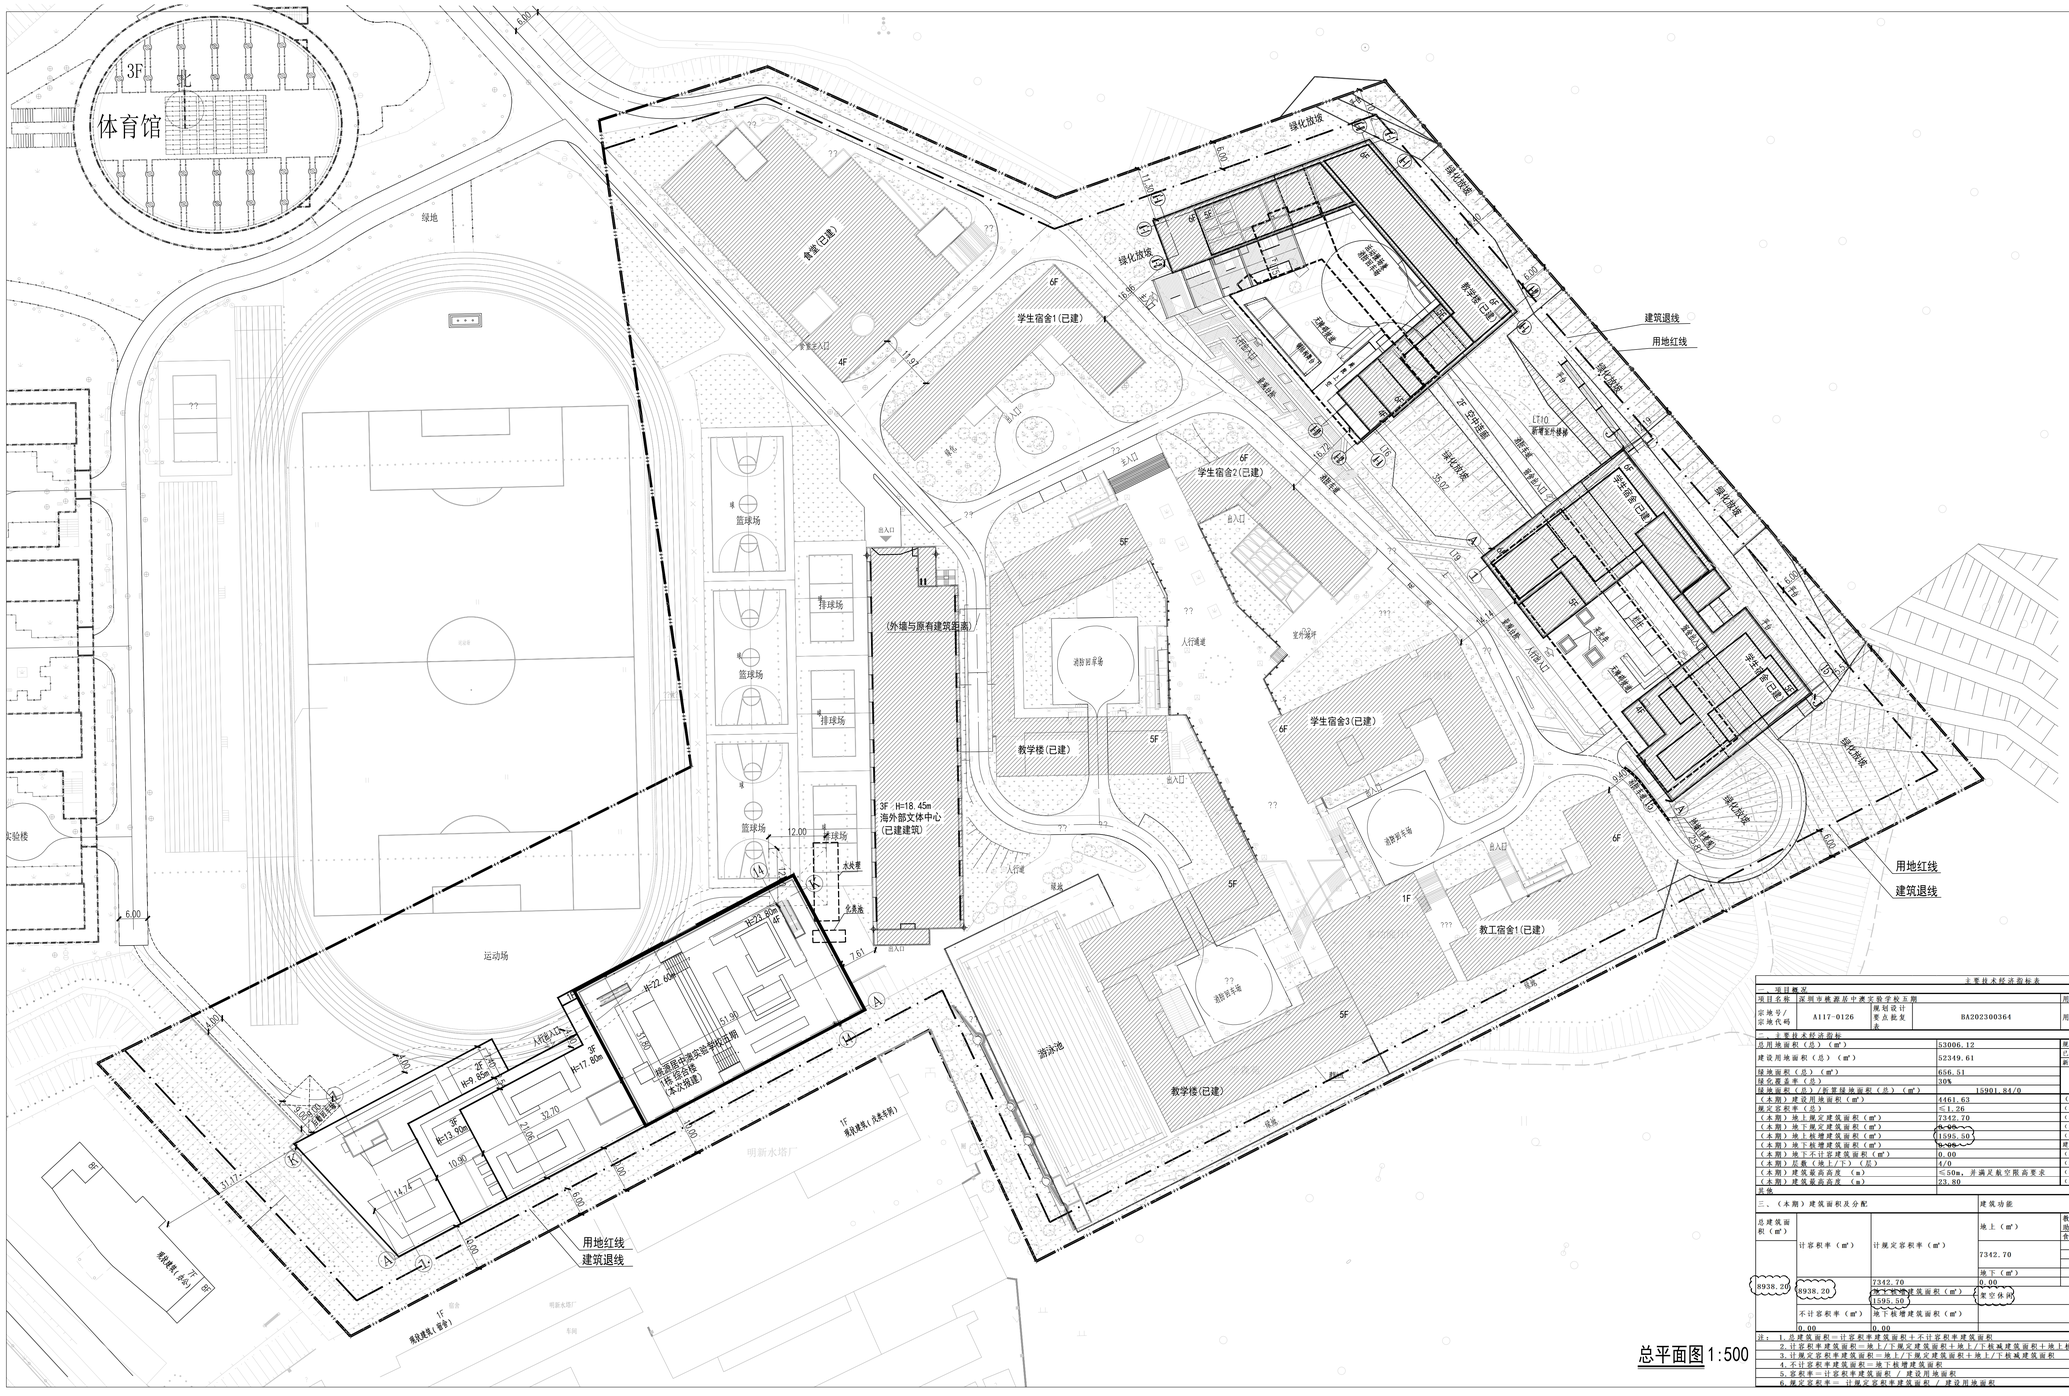
北
体育馆
3F
绿地
食堂(已建)
学生宿舍1(已建)
学生宿舍2(已建)
学生宿舍3(已建)
学生宿舍4(已建)
教学楼(已建)
教工宿舍1(已建)
篮球场
排球场
运动场
游泳池
(外墙与原有建筑距离)
3F，H=18.45m
海外部文体中心
(已建建筑)
H=22.60m
H=21.80m
H=17.60m
H=13.50m
H=9.85m
桃源居中澳实验学校五期
(1号综合楼)
(本次报建)
绿化放坡
建筑退线
用地红线
消防登高场
室外消防
人行通道
实验楼
明新水塔厂
明新水塔厂
车间
1F
