



公示板 1

屋顶总平面图 - 原工规

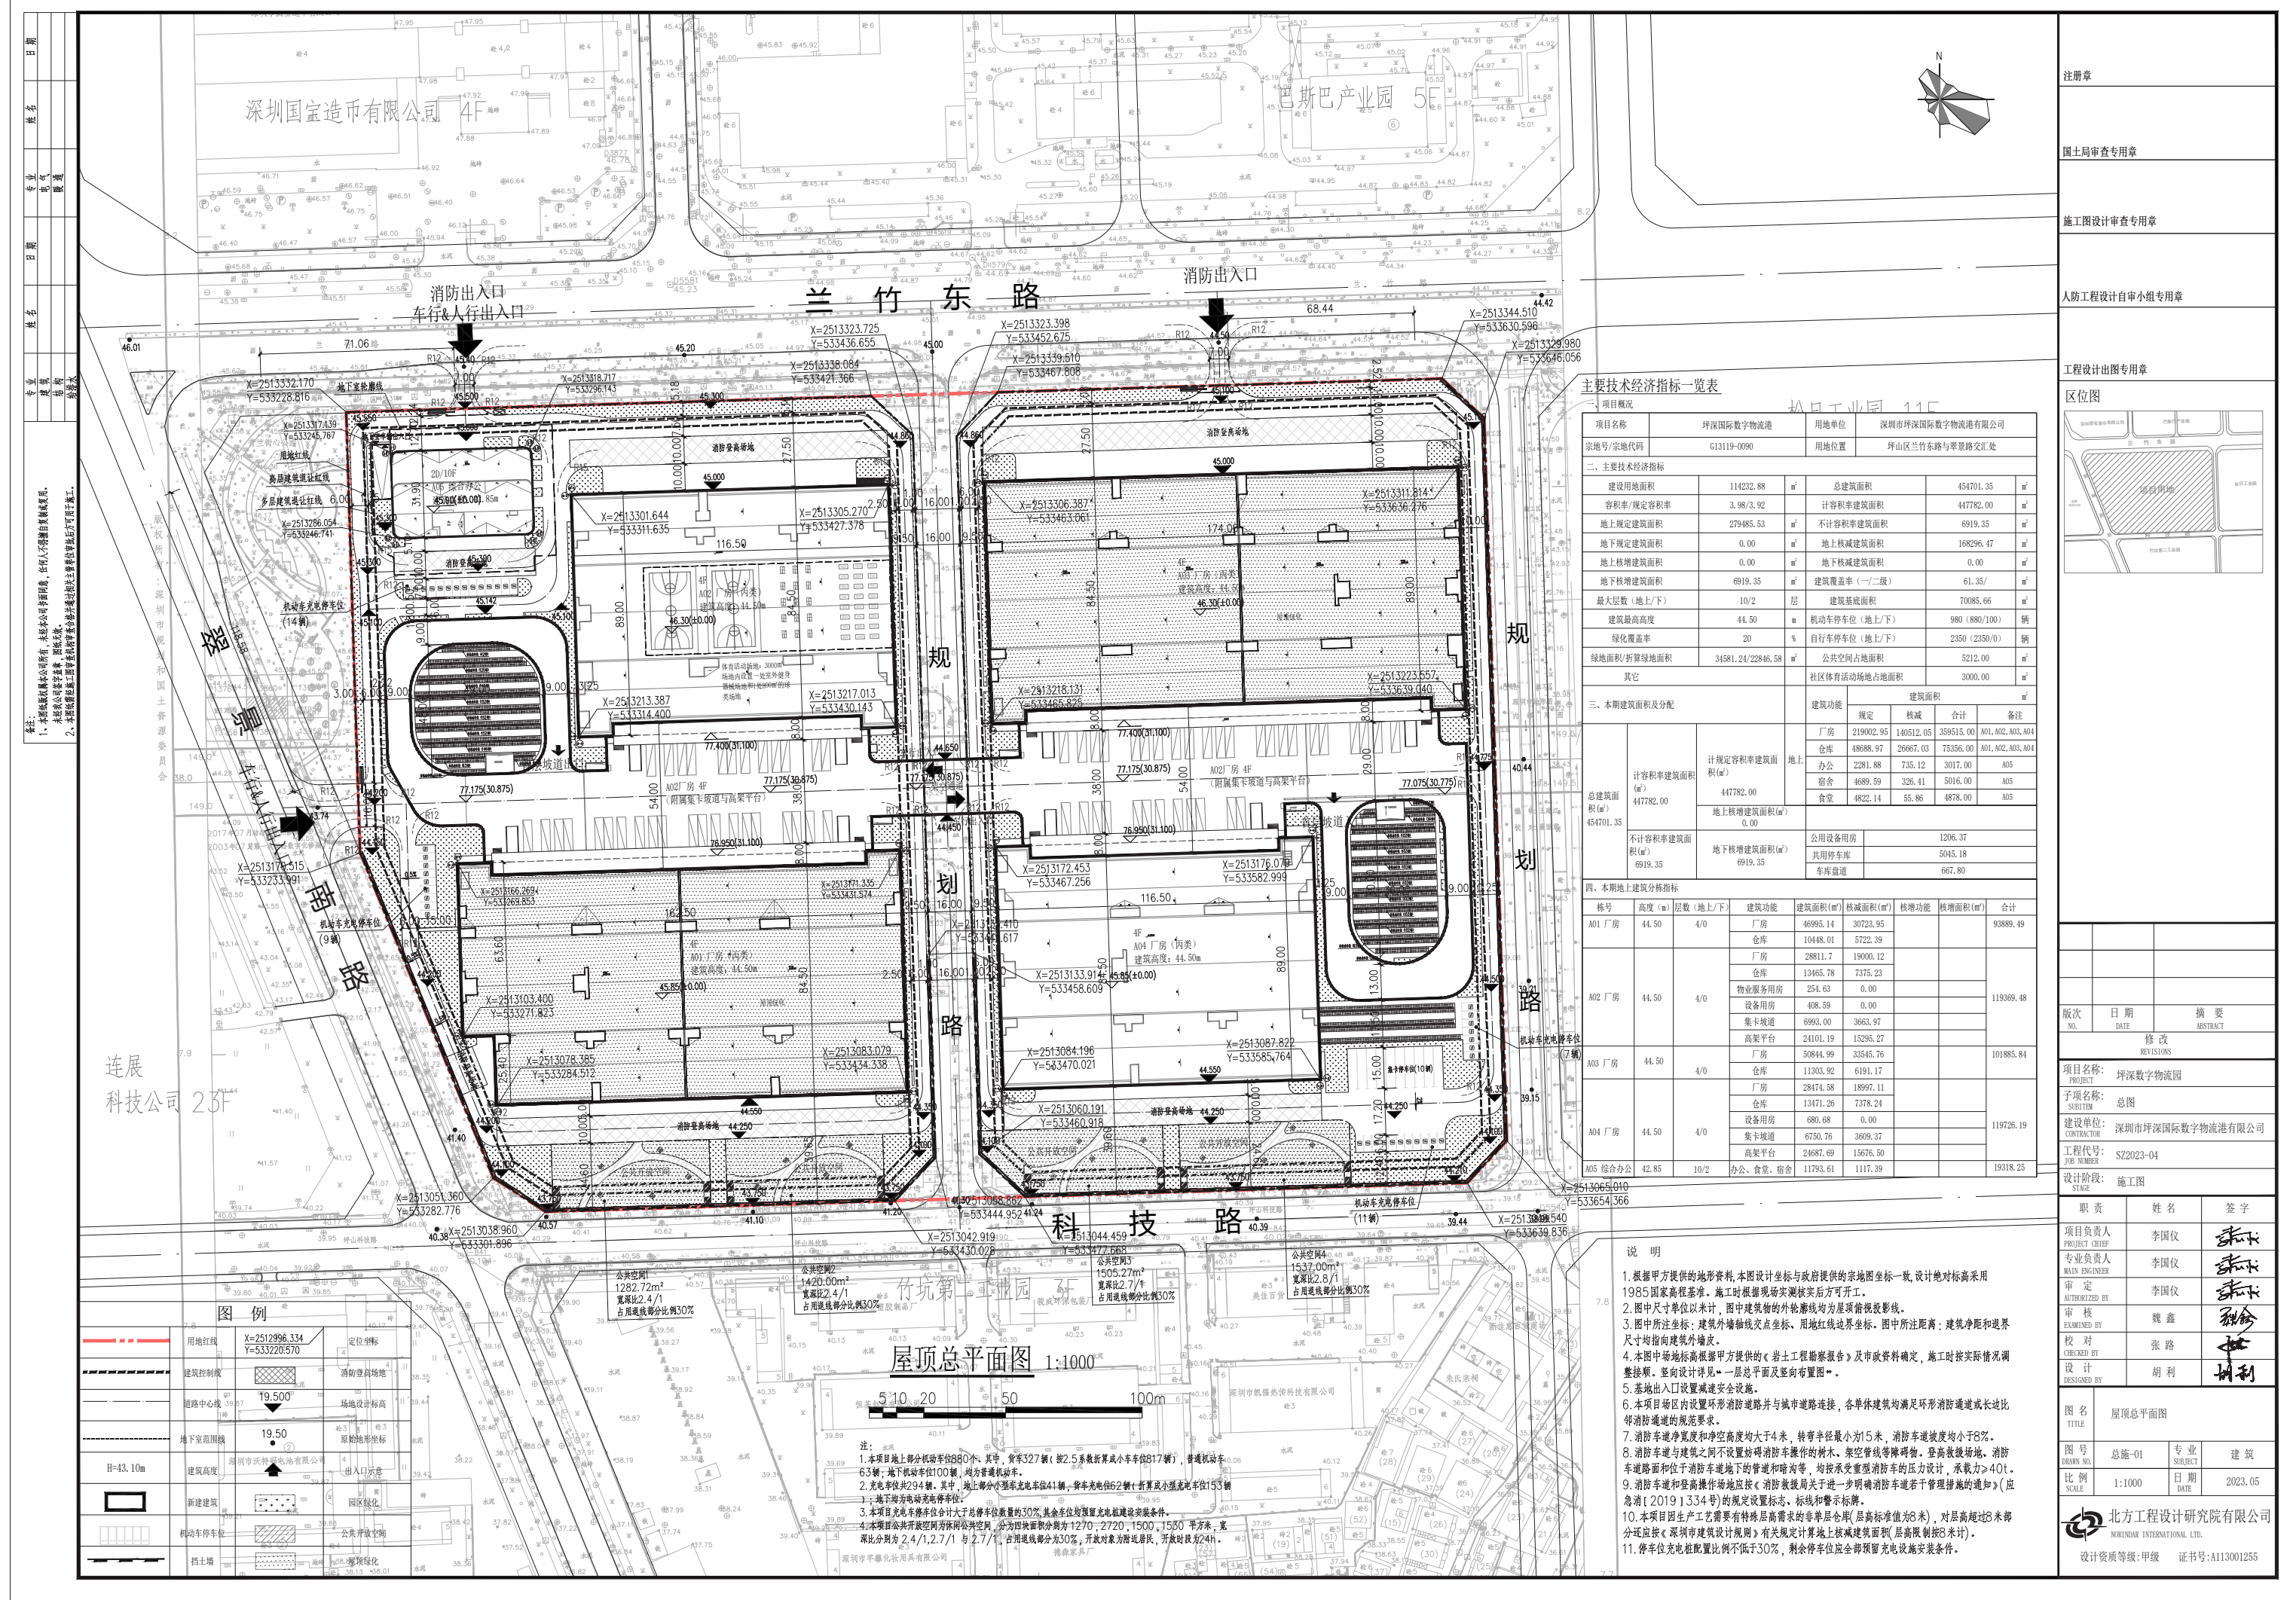

屋顶总平面图 - 调整后

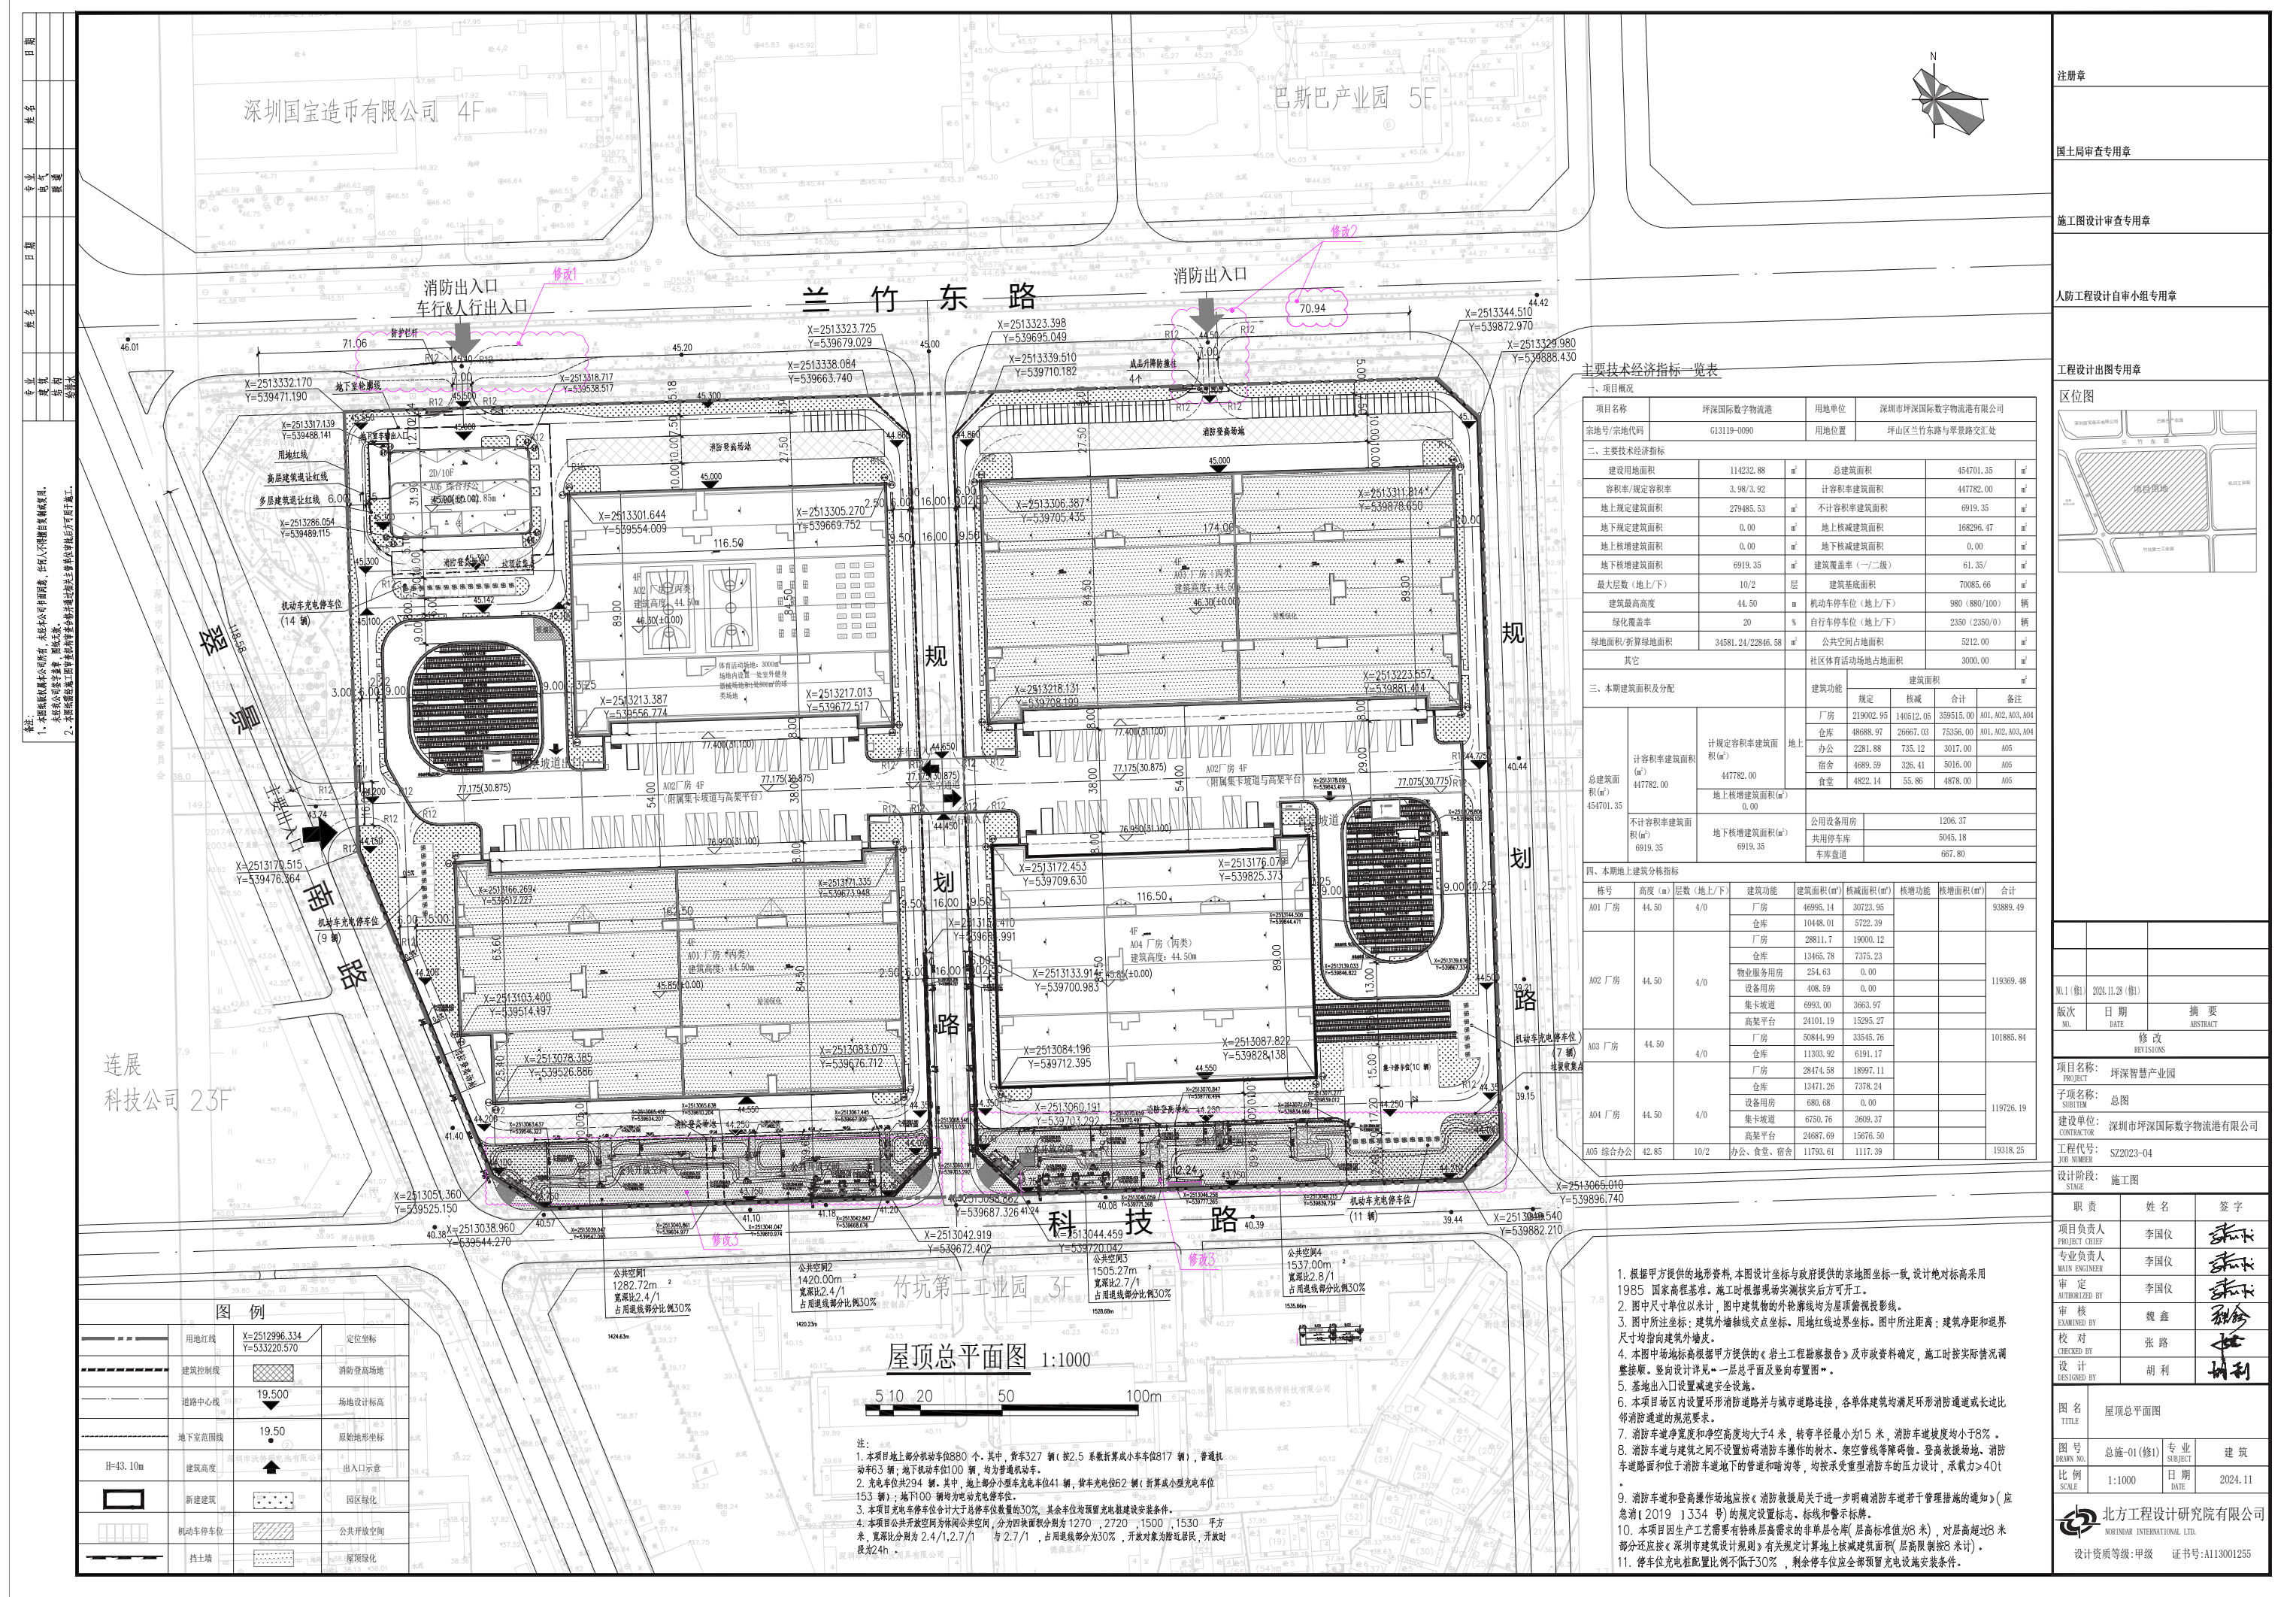

修改说明：

- 1、A05 综合楼北侧消防出入口形式微调。
- 2、A03 厂房北侧消防出入口向左平移 2.5 米。
- 3、公共开放空间布局调整。