

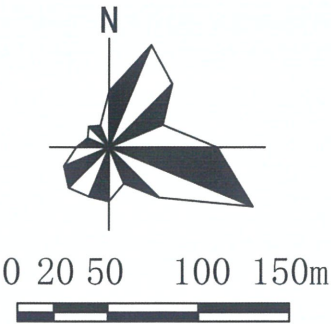


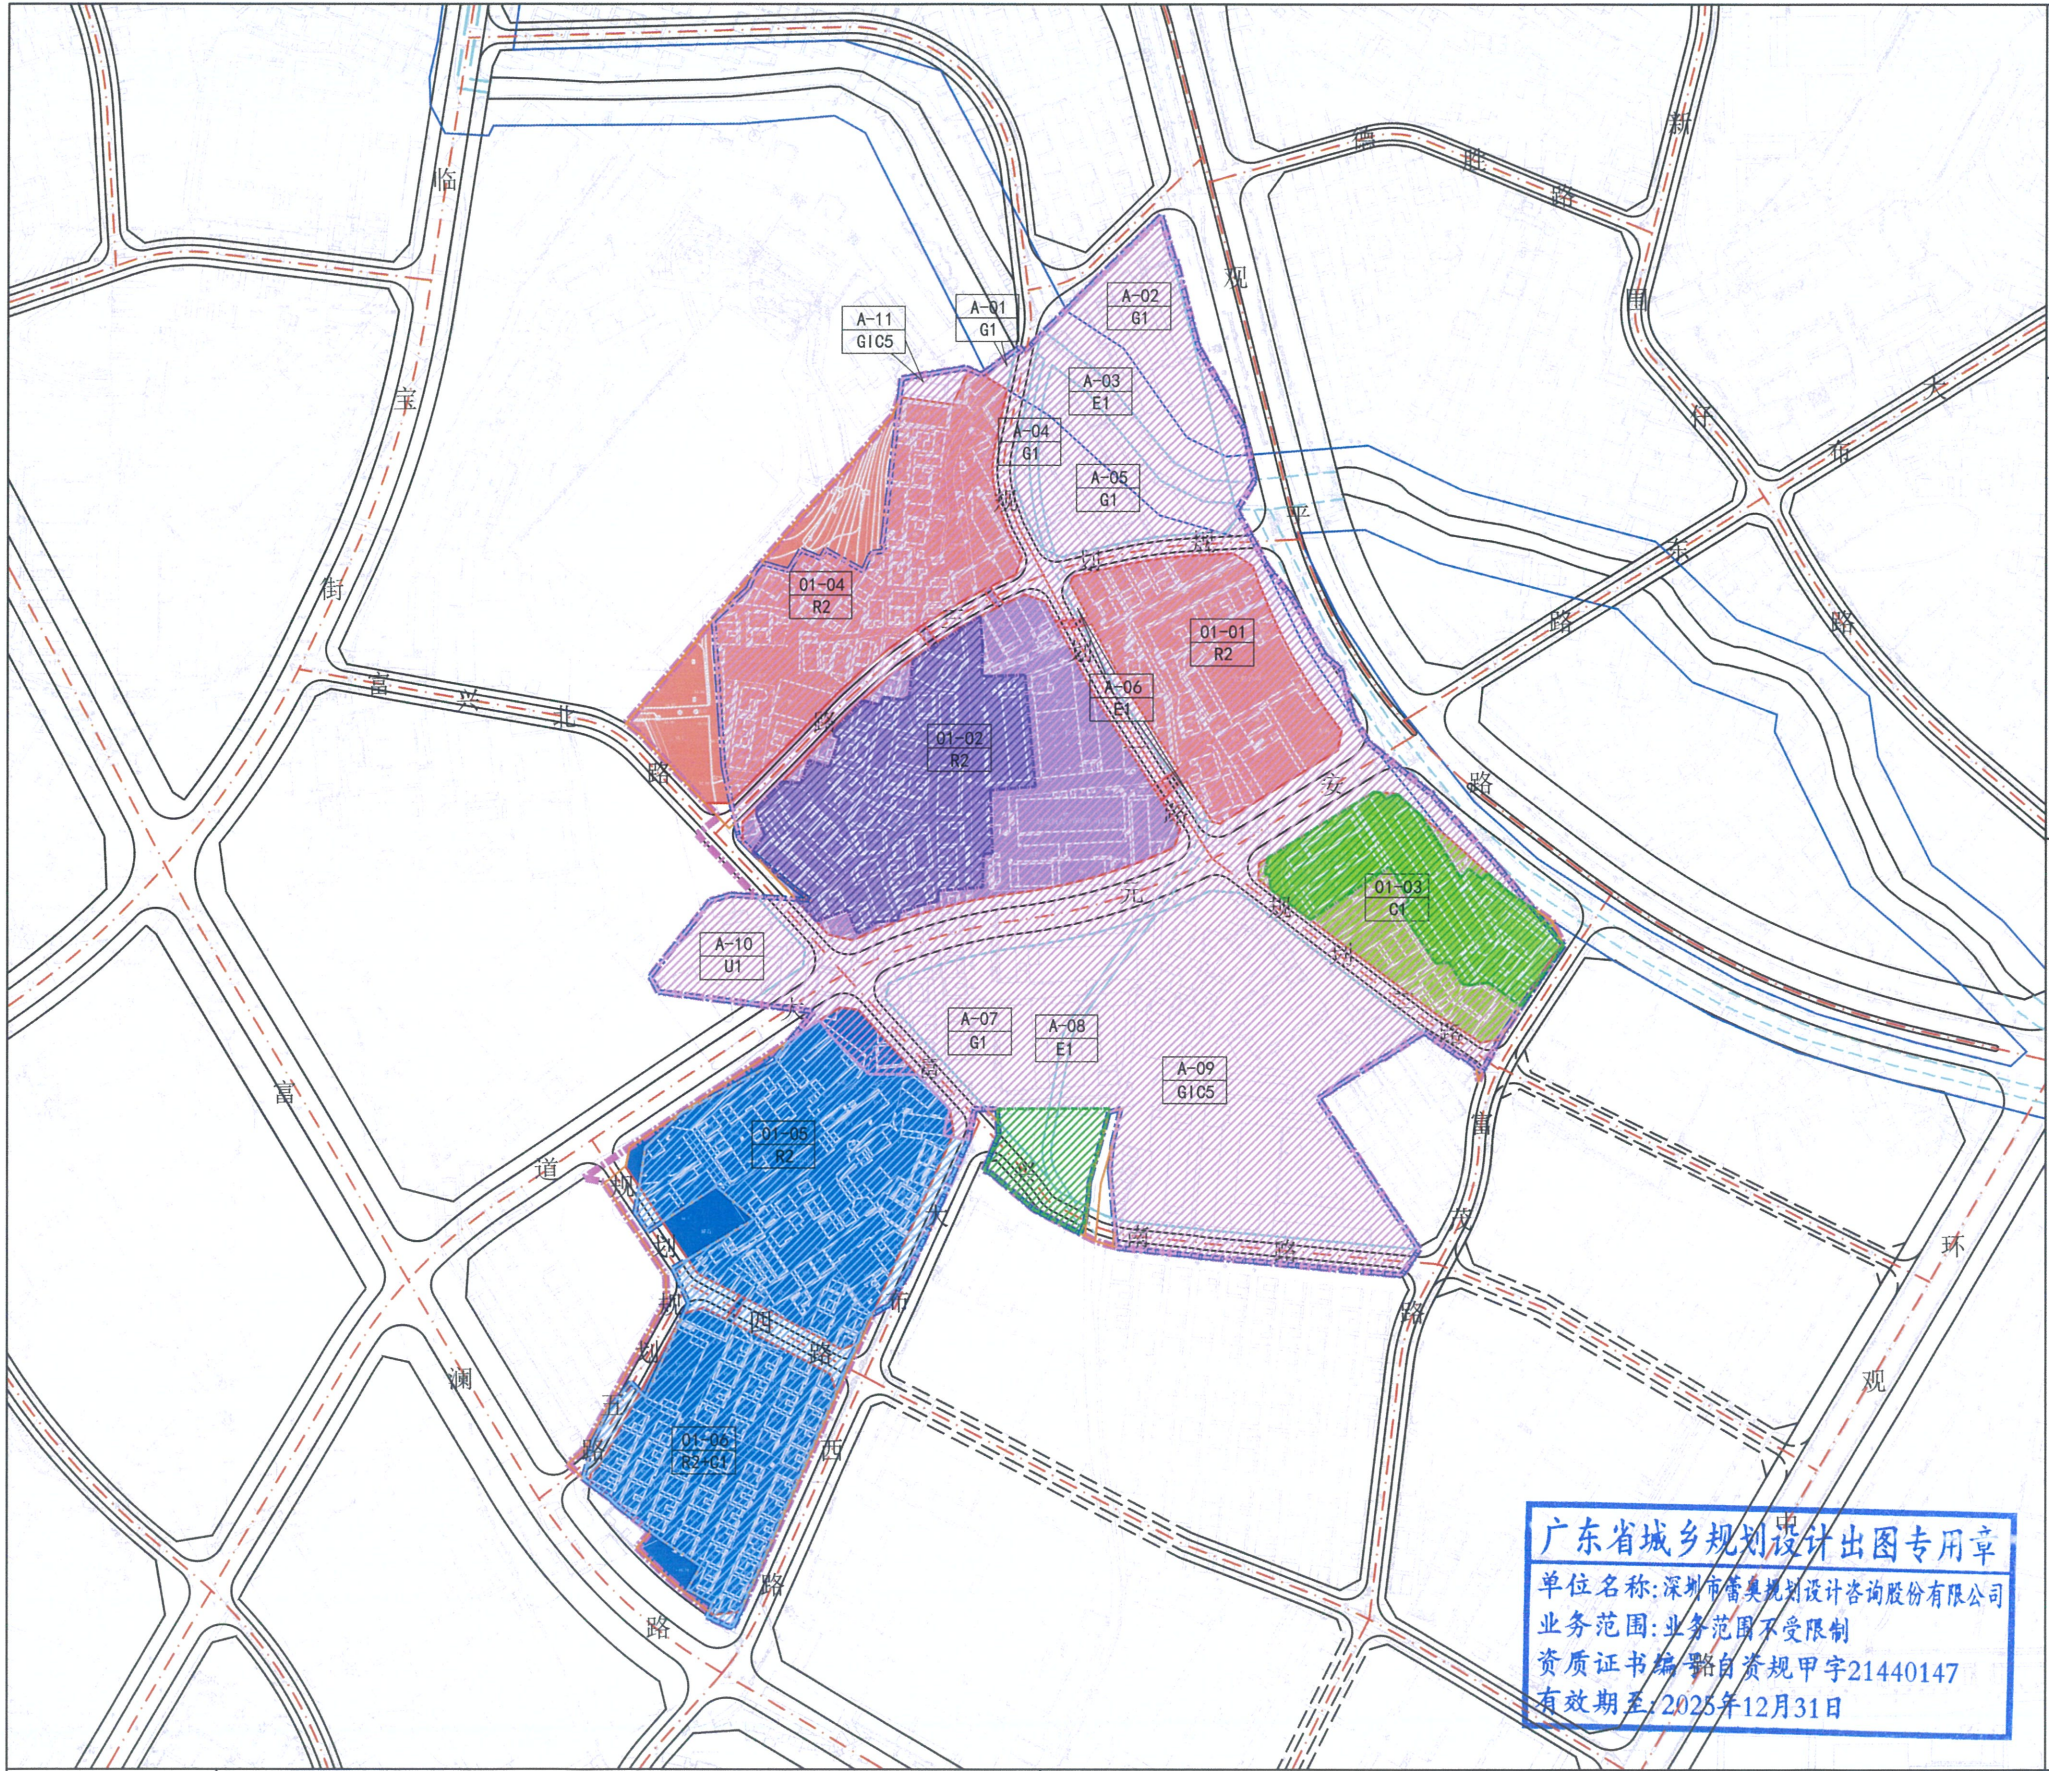

实施摘要：
更新项目整体规划，依据公共利益优先原则，分四期实施。改造实施主体应完成更新单元范围内所有现状建（构）筑物的拆除及清理工作，并将相应城市基础设施、公共服务设施或其他城市公共利益项目用地无偿移交政府。开发建设用地上的政策性用房和公共配套设施由实施主体建设，产权及管理要求按政府相关规定执行。更新单元范围内、拆除范围外用地由项目实施主体完善相关用地手续，其产权无偿移交政府（开发建设用地除外）。

- 图 例
- 一期拆除用地范围
 - 一期建设用地范围
 - 二期拆除用地范围
 - 二期建设用地范围
 - 三期拆除用地范围
 - 三期建设用地范围
 - 四期拆除用地范围
 - 四期建设用地范围
 - 更新单元范围线
 - 拆除范围线
 - 开发建设用地范围线
 - 独立占地的公共服务设施及其他移交政府的独立用地范围线
 - 腾挪用地范围线
 - 暗渠
 - 河道蓝线
 - 01-01 地块编码
 - R2 用地性质


附图3-1	龙华区观湖街道松元厦大布头片区 城市更新单元规划修改	深圳市蕾奥规划设计咨询股份有限公司						项目名称	龙华区观湖街道松元厦大布头片区城市更新单元规划修改		
								委托单位	深圳市兴兆投资有限公司		
		审定	赵明利	赵明利	专业负责	廖开宏	廖开宏	项目代号		日期	2024. 10
		审核	徐 源	徐 源	设计	邓 幸	邓 幸	图纸名称	分期实施规划图 ——分期实施汇总图	图别	规划
		项目负责	彭舒展	彭舒展	校对	余雪萍	余雪萍	图号		附图3-1	

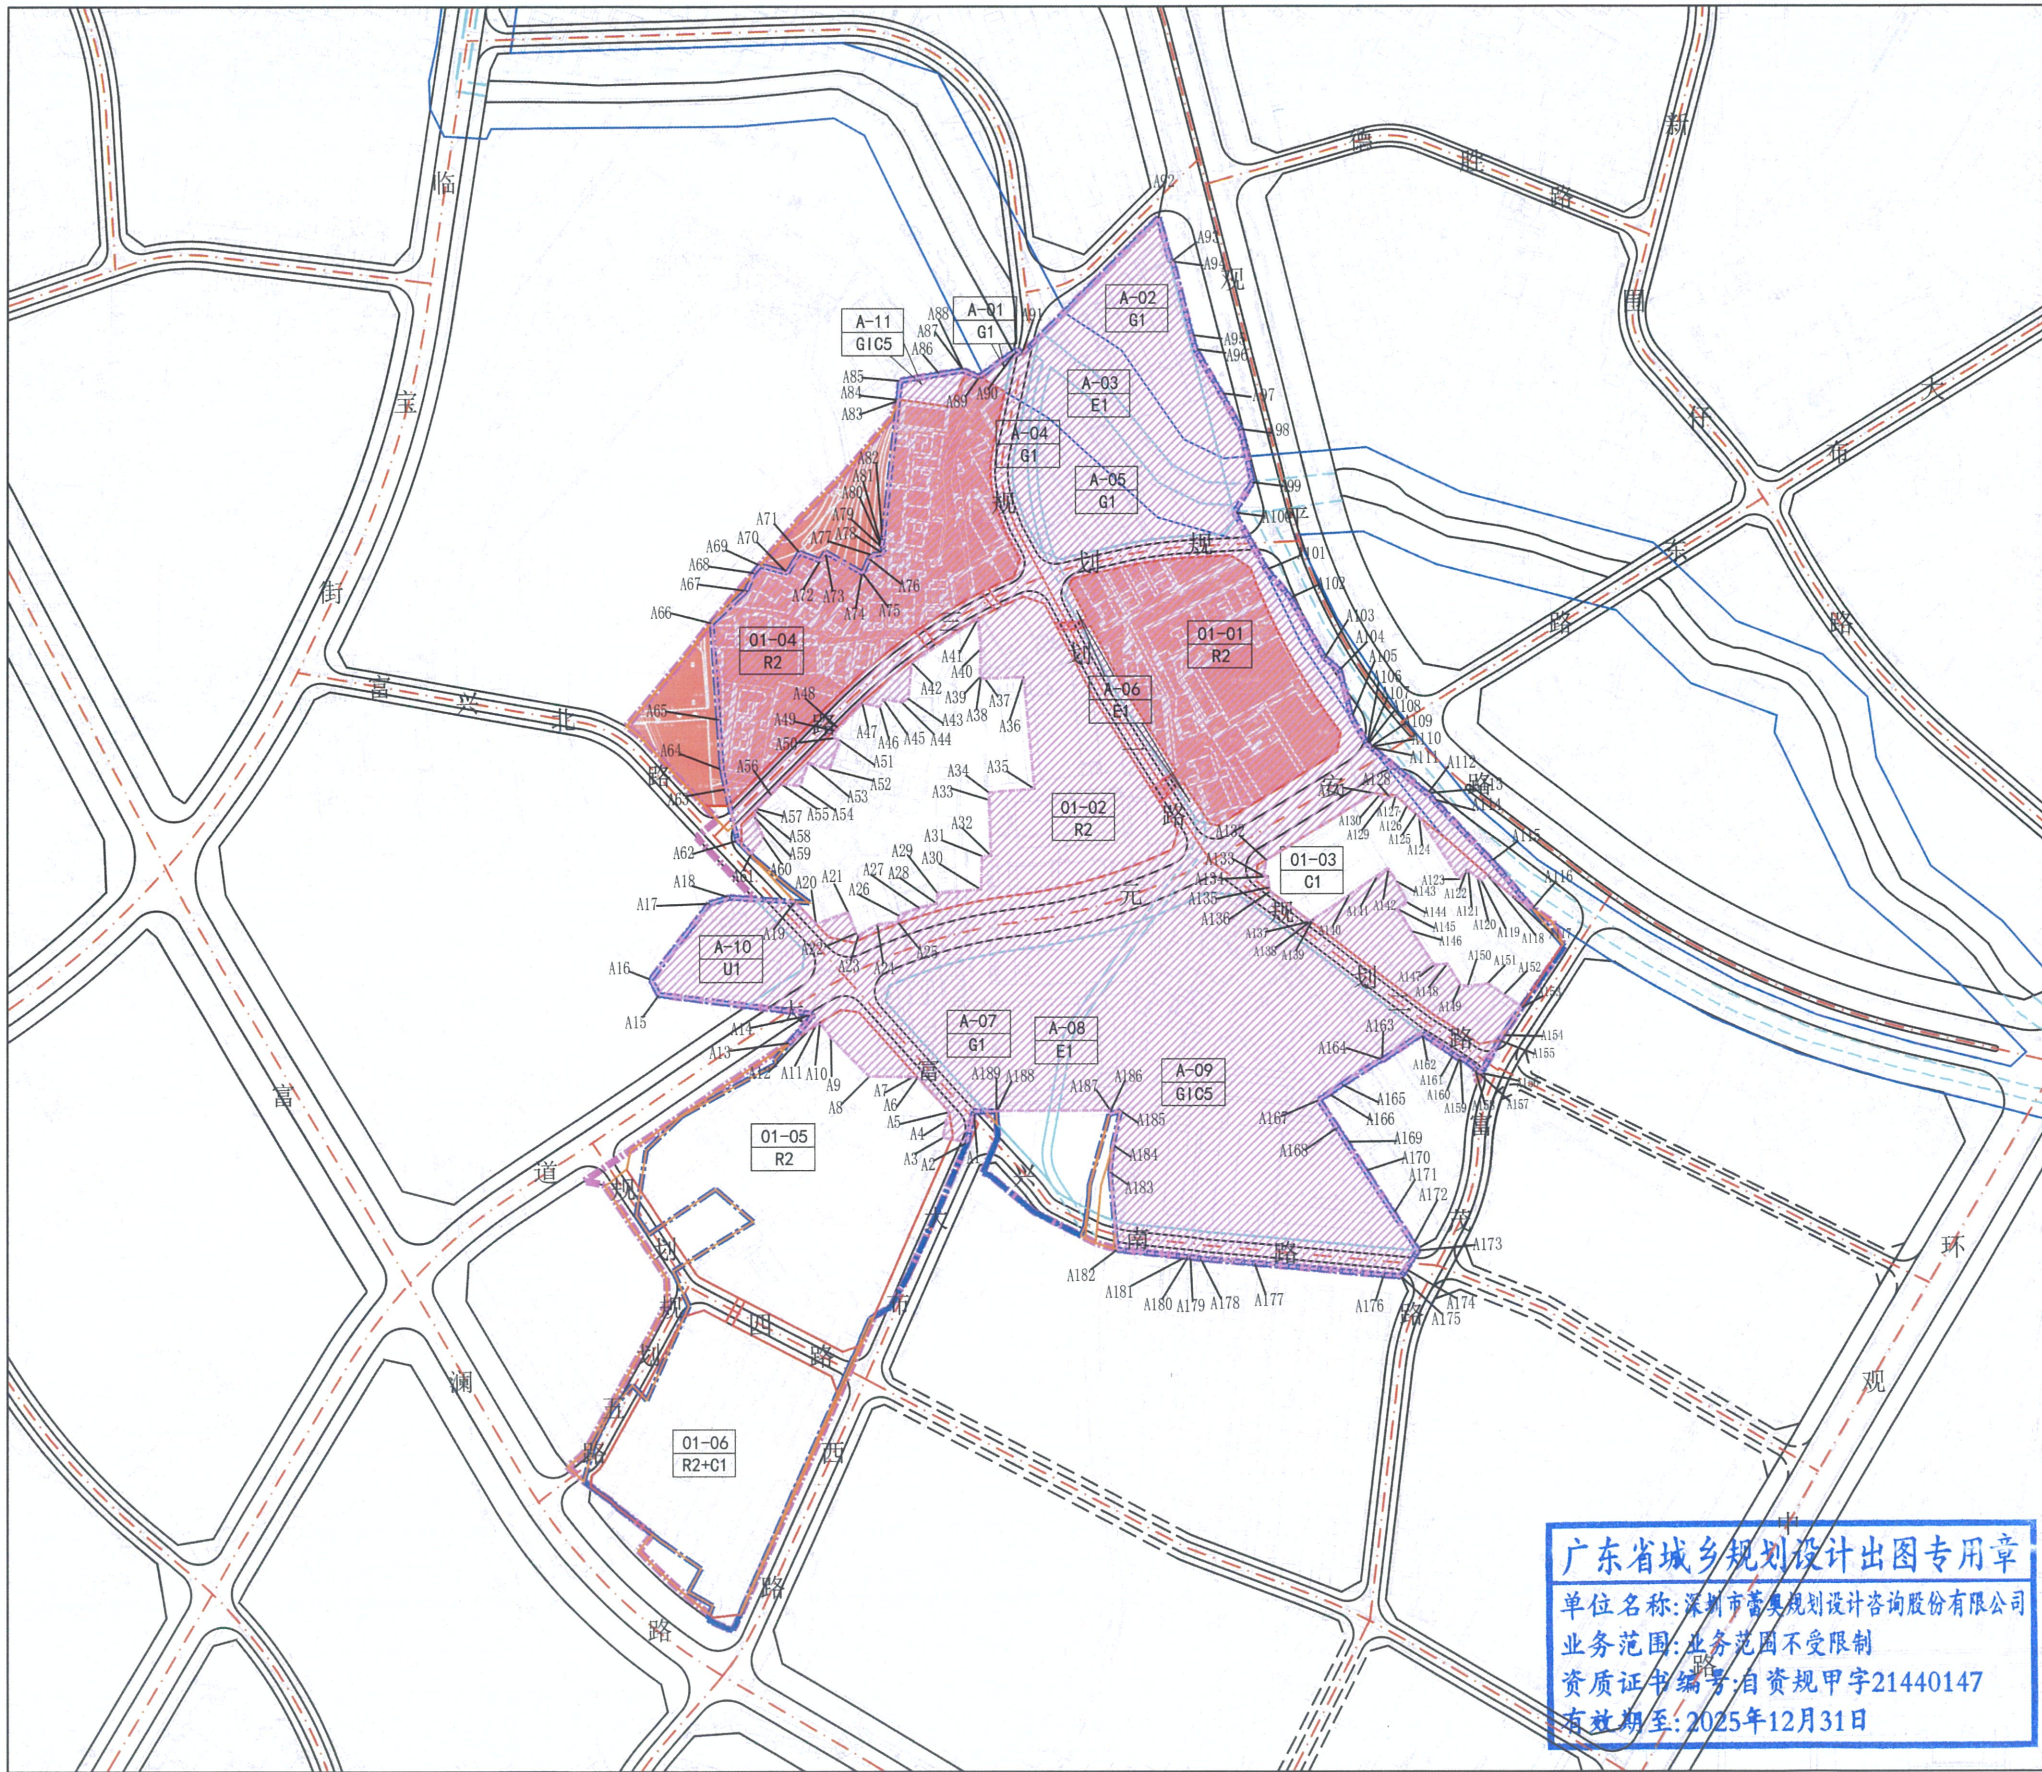

实施摘要:
一期完成01-01、01-04、A-01、A-02、A-03、A-04、A-05、A-06、A-07(本期拆除7448.7平方米)、A-08(本期拆除608.7平方米)、A-09(54班九年一贯制学校26165.2平方米)、A-10、A-11地块及周边部分规划市政道路的拆除工作,建设01-01、01-04地块,落实公共租赁住房61690平方米、公交首末站4100平方米、小型垃圾转运站250平方米、再生资源回收站600平方米、环卫工人作息房20平方米、公共厕所60平方米、社区健康服务中心1700平方米、社区老年人日间照料中心1100平方米、公共停车位120个、社区警务室150平方米、社区级公共配套用房1900平方米(其中400平方米用于扩大社区老年人日间照料中心至1500平方米、1300平方米用于扩大社区健康服务中心至3000平方米)、社区管理用房400平方米;落实一期拆除范围内确权的迁址保护工作;一期首期住宅预售前三期的18班幼儿园应开工建设,三期的18班幼儿园与一期首期住宅同步规划验收并移交使用。

分期经济技术指标													
一期													
拆除范围用地面积(㎡)	127321.5												
地块编号	01-01	01-04	A-01	A-02	A-03	A-04	A-05	A-06	A-07	A-08	A-09	A-10	A-11
用地面积(㎡)	12847.0	21516.5	165.9	407.7	72208.6	6592.5	6622.5	5886.7	8020.8	4359.0	427324.7	3329.9	505.9
容积率	5.9	5.7	—	—	—	—	—	—	—	—	—	—	—
建筑密度(%)	75140	123590	—	—	—	—	—	—	—	—	—	—	—
住宅	67650(含公共租赁住房61690)	113340	—	—	—	—	—	—	—	—	—	—	—
商业、办公及旅馆业建筑	3000	5000	—	—	—	—	—	—	—	—	—	—	—
公共配套设施(含地下)	4490	5250	—	—	—	—	—	—	—	—	—	—	—
合计	75140	123590	—	—	—	—	—	—	—	—	—	—	—
公共配套设施内容(含地下,㎡)	公交首末站4100、小型垃圾转运站250、再生资源回收站600、环卫工人作息房20、公共厕所60、社区健康服务中心1700、社区老年人日间照料中心1100、公共停车位120个、社区警务室150、社区级公共配套用房1900(其中400用于扩大社区老年人日间照料中心至1500、1300用于扩大社区健康服务中心至3000)、社区管理用房400												
年径流总量控制率(%)	68	—	—	—	—	—	—	—	—	—	—	—	—
停车位(个)	845	1260(含120个公共停车位)	—	—	—	—	—	—	—	—	—	—	—
备注	—	—	拆除重建	拆除重建	拆除重建	拆除重建	拆除重建	拆除重建	拆除重建	拆除重建	拆除重建	拆除重建	拆除重建

分期经济技术指标													
控制点	Y	X	控制点	Y	X	控制点	Y	X	控制点	Y	X	控制点	Y
A46	506181.470	2513357.476	A94	506344.793	2513398.961	A142	506463.382	2513239.659					
A47	506171.708	2513353.453	A95	506353.009	2513355.413	A143	506468.382	2513236.414					
A48	506158.589	2513341.595	A96	506357.238	2513355.662	A144	506474.187	2513245.073					

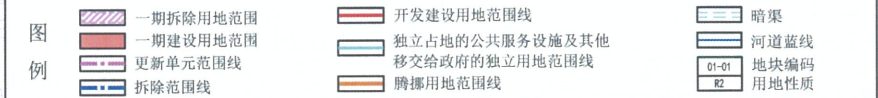

附图3-2 龙华区观湖街道松元厦大布头片区城市更新单元规划修改

深圳市蕾奥规划设计咨询股份有限公司					
审定	赵明利	赵明利	专业负责	廖开宏	廖开宏
审核	徐源	徐源	设计	邓幸	邓幸
项目负责	彭舒展	彭舒展	校对	余雪萍	余雪萍

项目名称	龙华区观湖街道松元厦大布头片区城市更新单元规划修改		
委托单位	深圳市兴兆投资有限公司		
项目代号	日期	2024.10	
图纸名称	分期实施规划图——一期	图别	规划
		图号	附图3-2

