


二、主要经济技术指标			

三、本期建筑面积及分配				

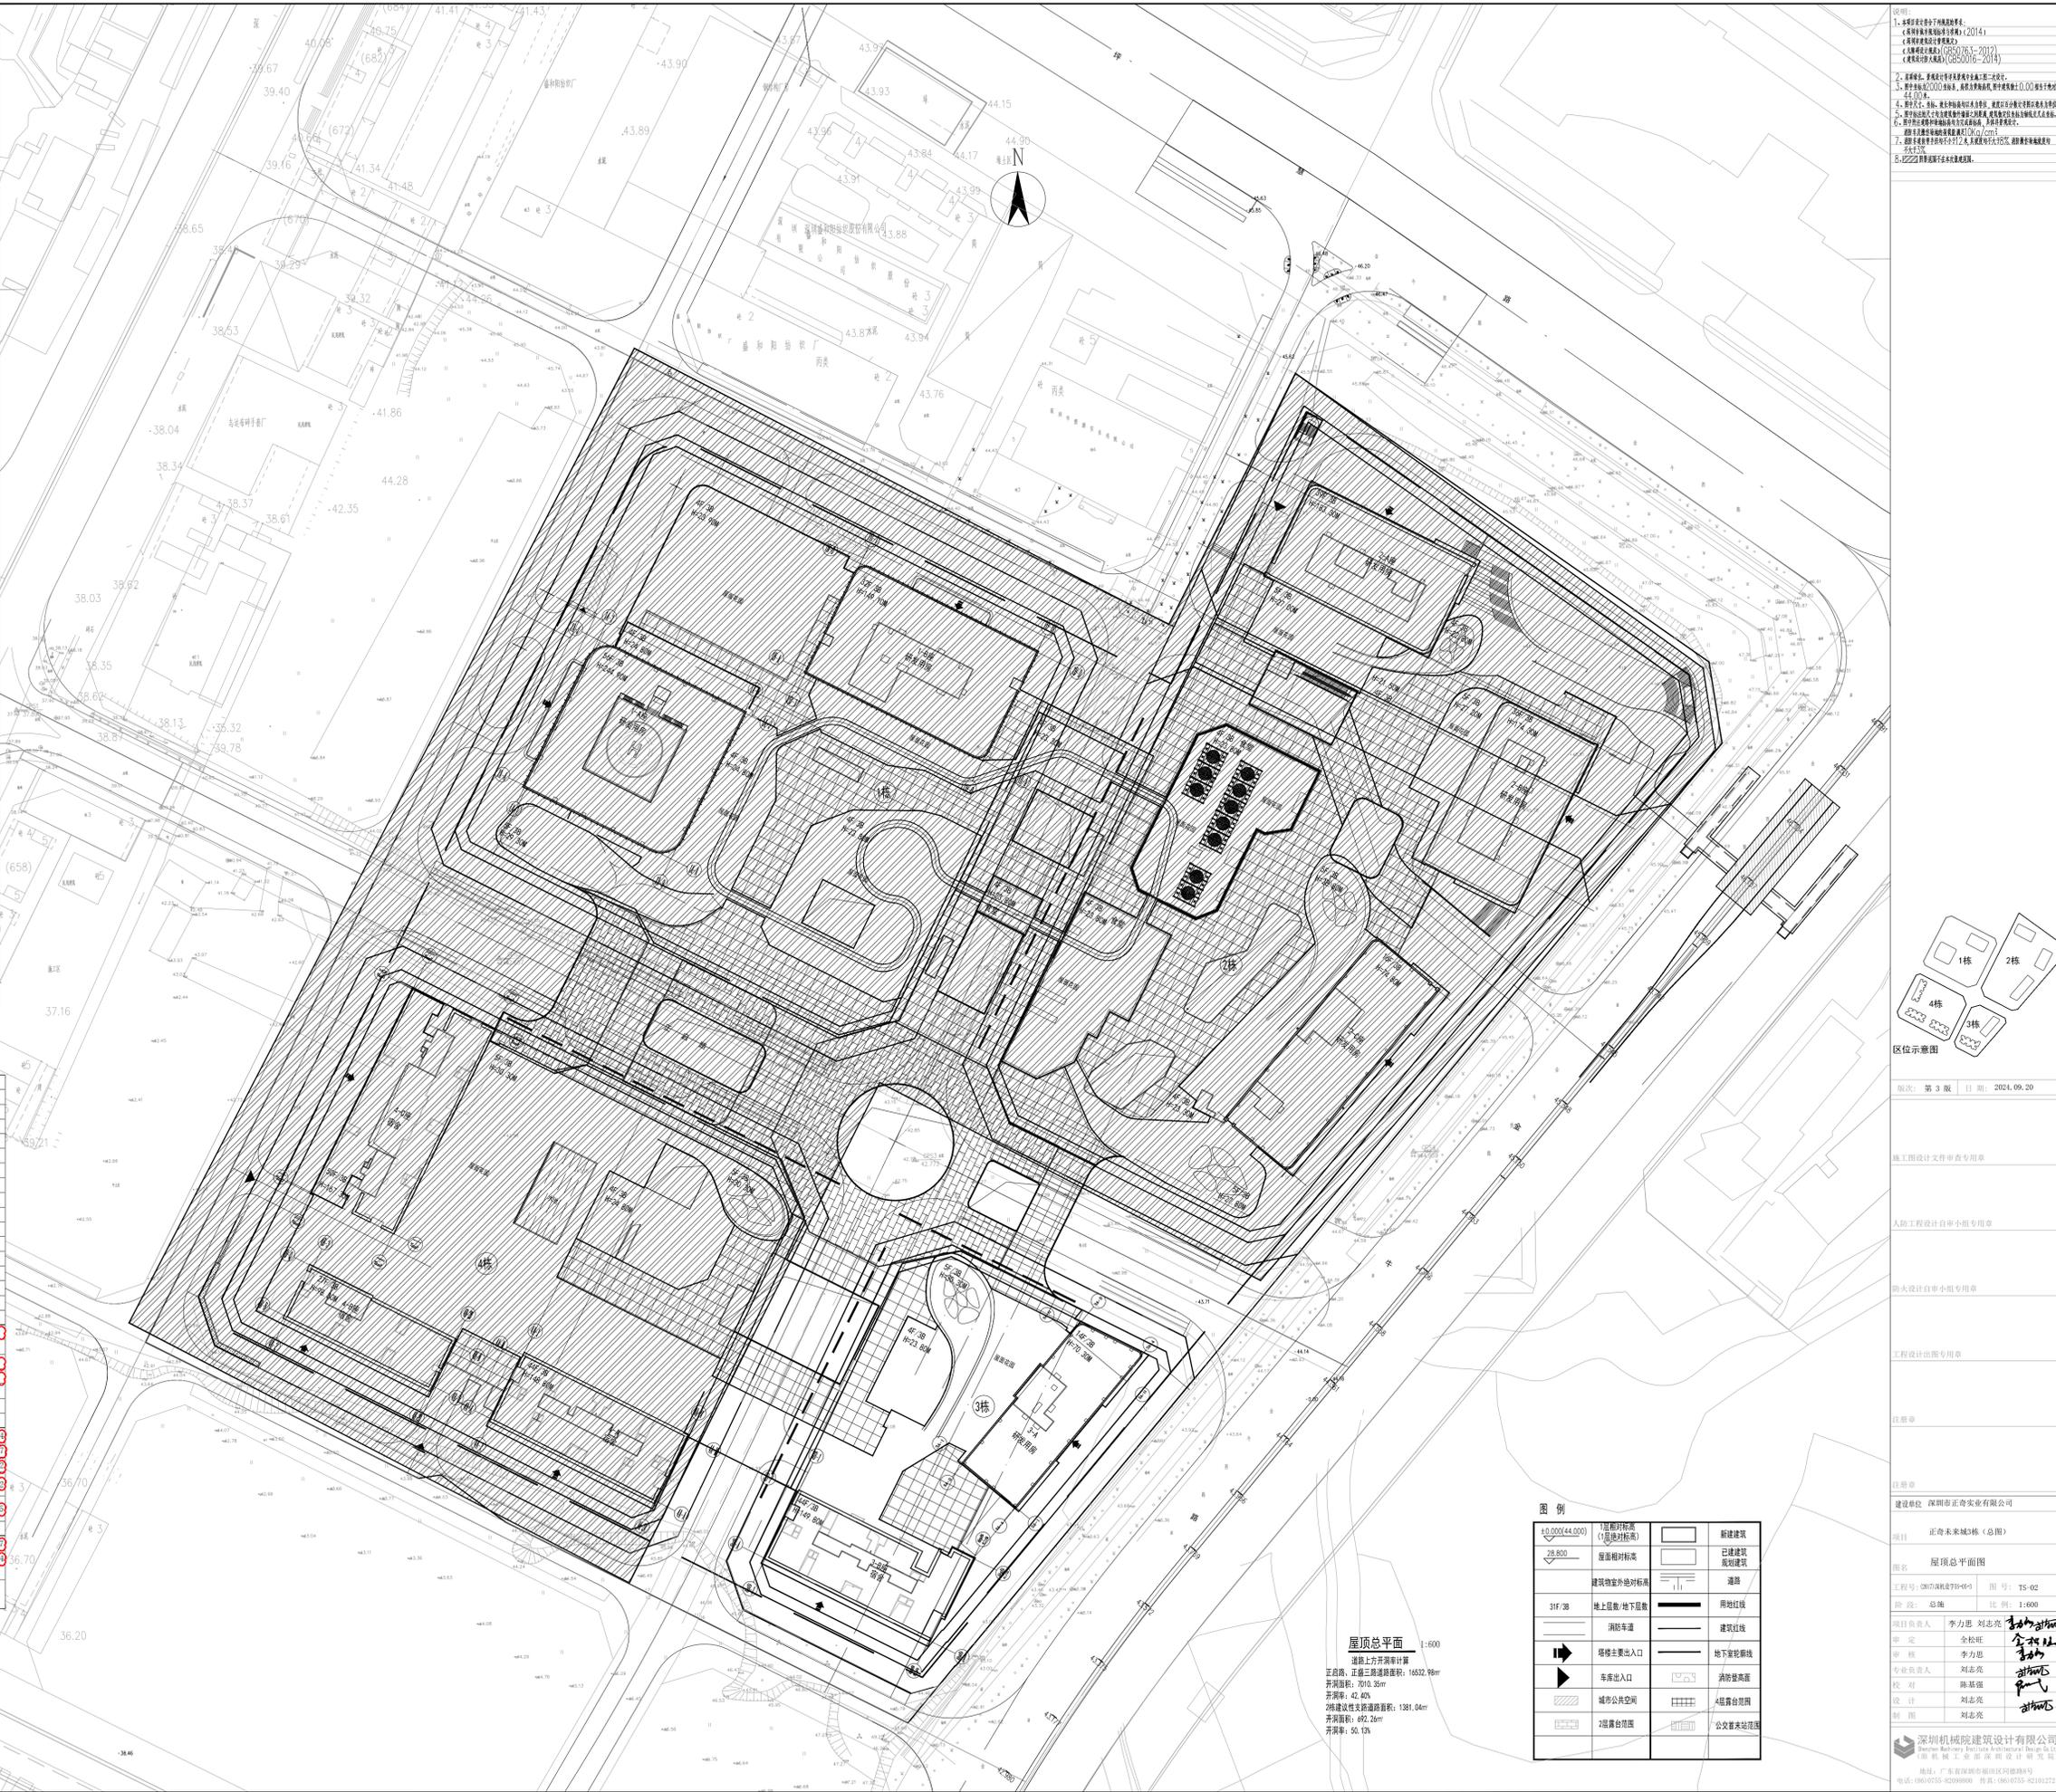

说明:


图例

0.000(4.000)	1层架空层(1层架空层)	新建建筑
28.800	屋面相对标高	已建建筑
	建筑室外地坪标高	规划建筑
31F/8	地上层数/地下层数	道路
	消防车道	用地红线
	楼梯主要出入口	建筑红线
	车库出入口	地下建筑线
	城市公共空间	消防登高面
	2层露台范围	A层露台范围
		公共建筑范围

屋顶总平面 1:600
 道路上升开洞计算
 正高路、正高三路道路宽度: 14532.98m
 开洞宽度: 7010.35m
 开洞率: 42.40%
 2#建设性支路道路宽度: 1381.04m
 开洞宽度: 602.25m
 开洞率: 50.1%

深圳机械院建筑设计有限公司
 地址: 广东省深圳市福田区福强路
 电话: (067)55-8288888 传真: (067)55-8211272