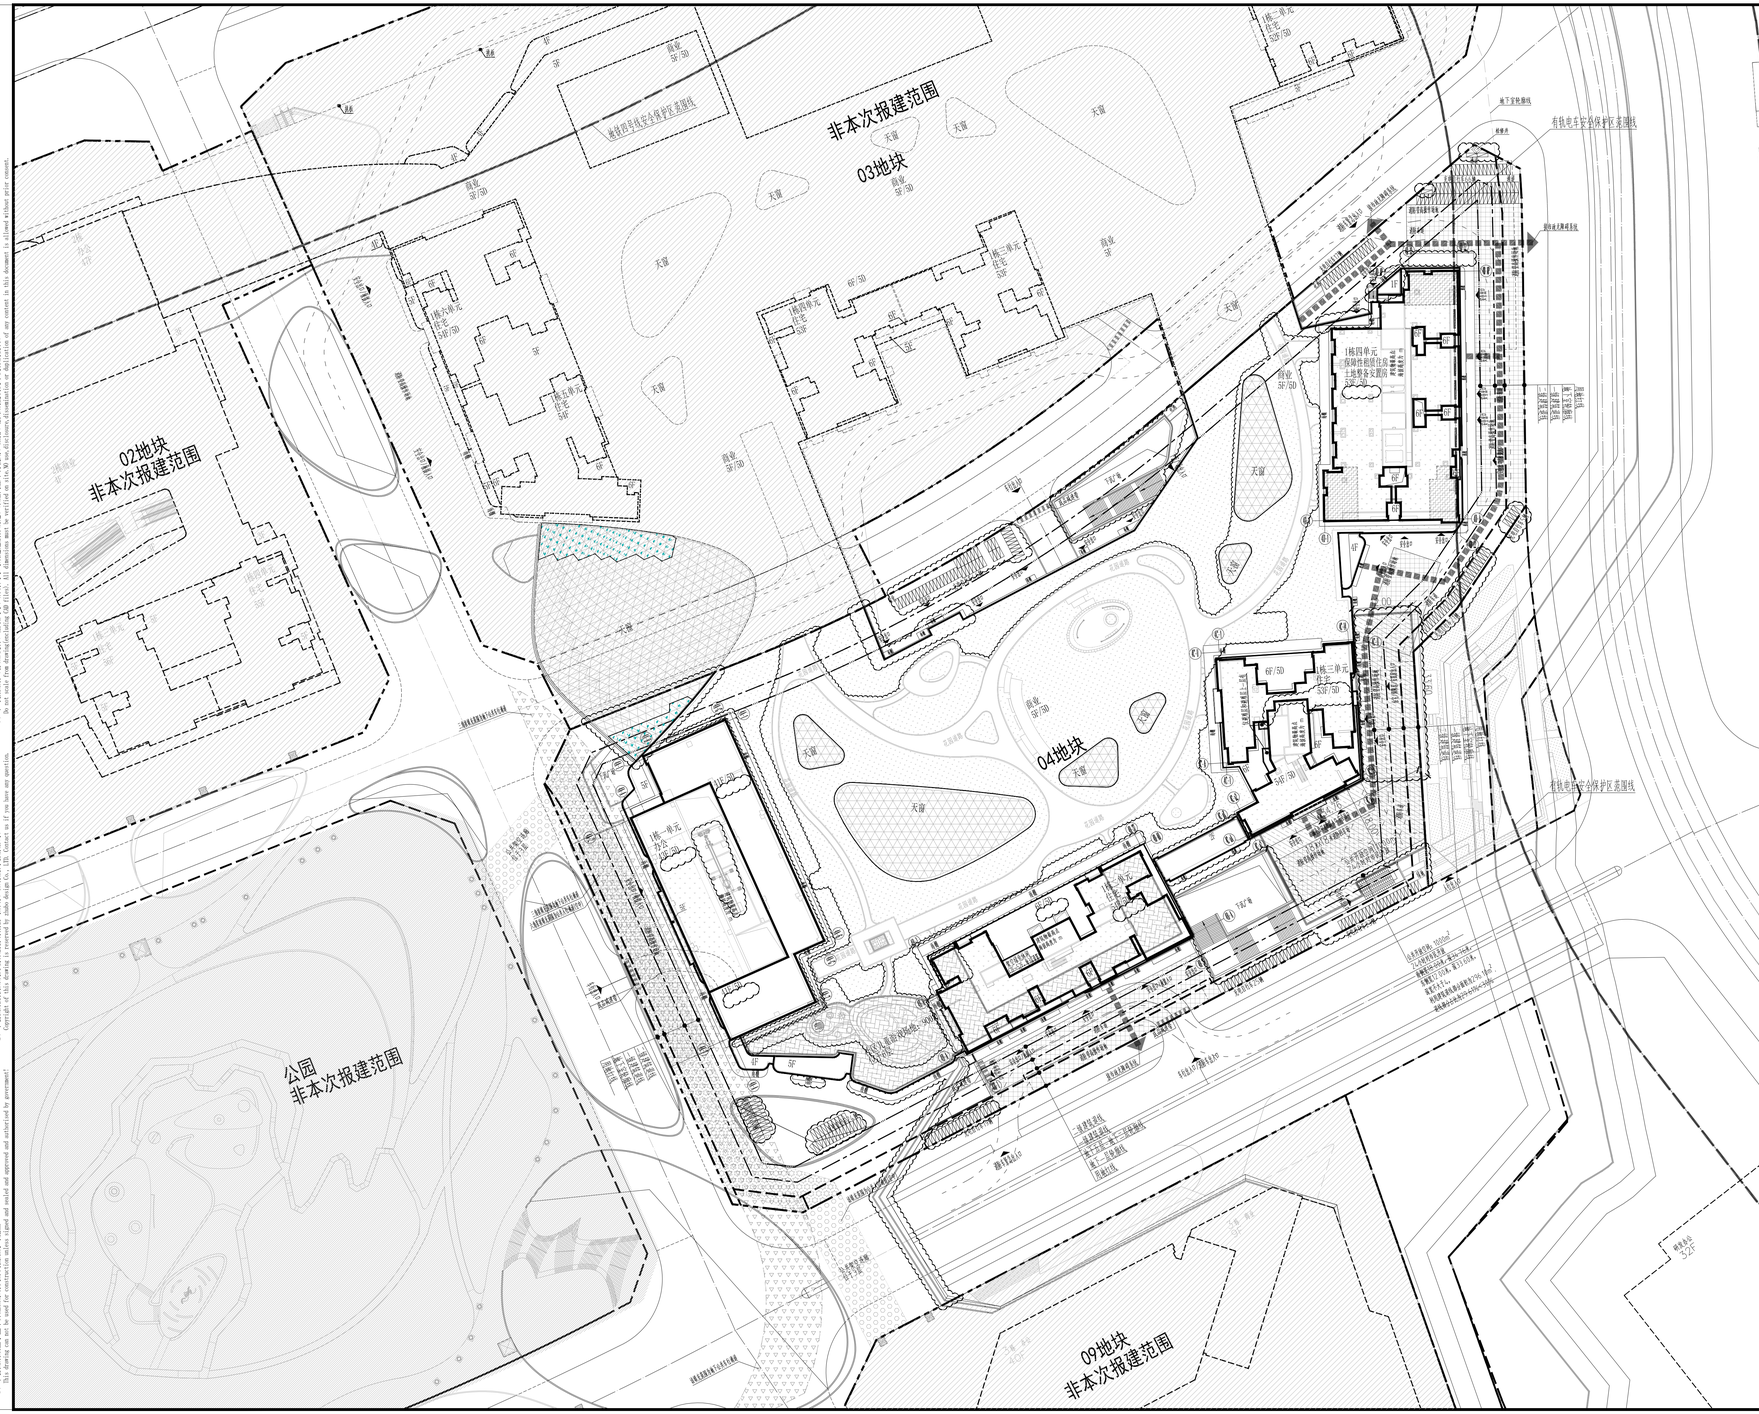
非本次报建范围
03地块
02地块
非本次报建范围
04地块
公园
非本次报建范围
09地块
非本次报建范围
有轨电车安全保护区范围线
地下室轮廓线
机动车道
人行道
天窗
商业
5F/5D
住宅
6F/5D
栋一单元
住宅
32F
栋二单元
住宅
32F
栋三单元
住宅
28F
栋四单元
住宅
32F
栋五单元
住宅
5F
栋六单元
住宅
5F
栋四单元
保障性租赁住房
土地整备安置房
3F
商业
28F
商业
32F
消防车道
消防车道
消防车道