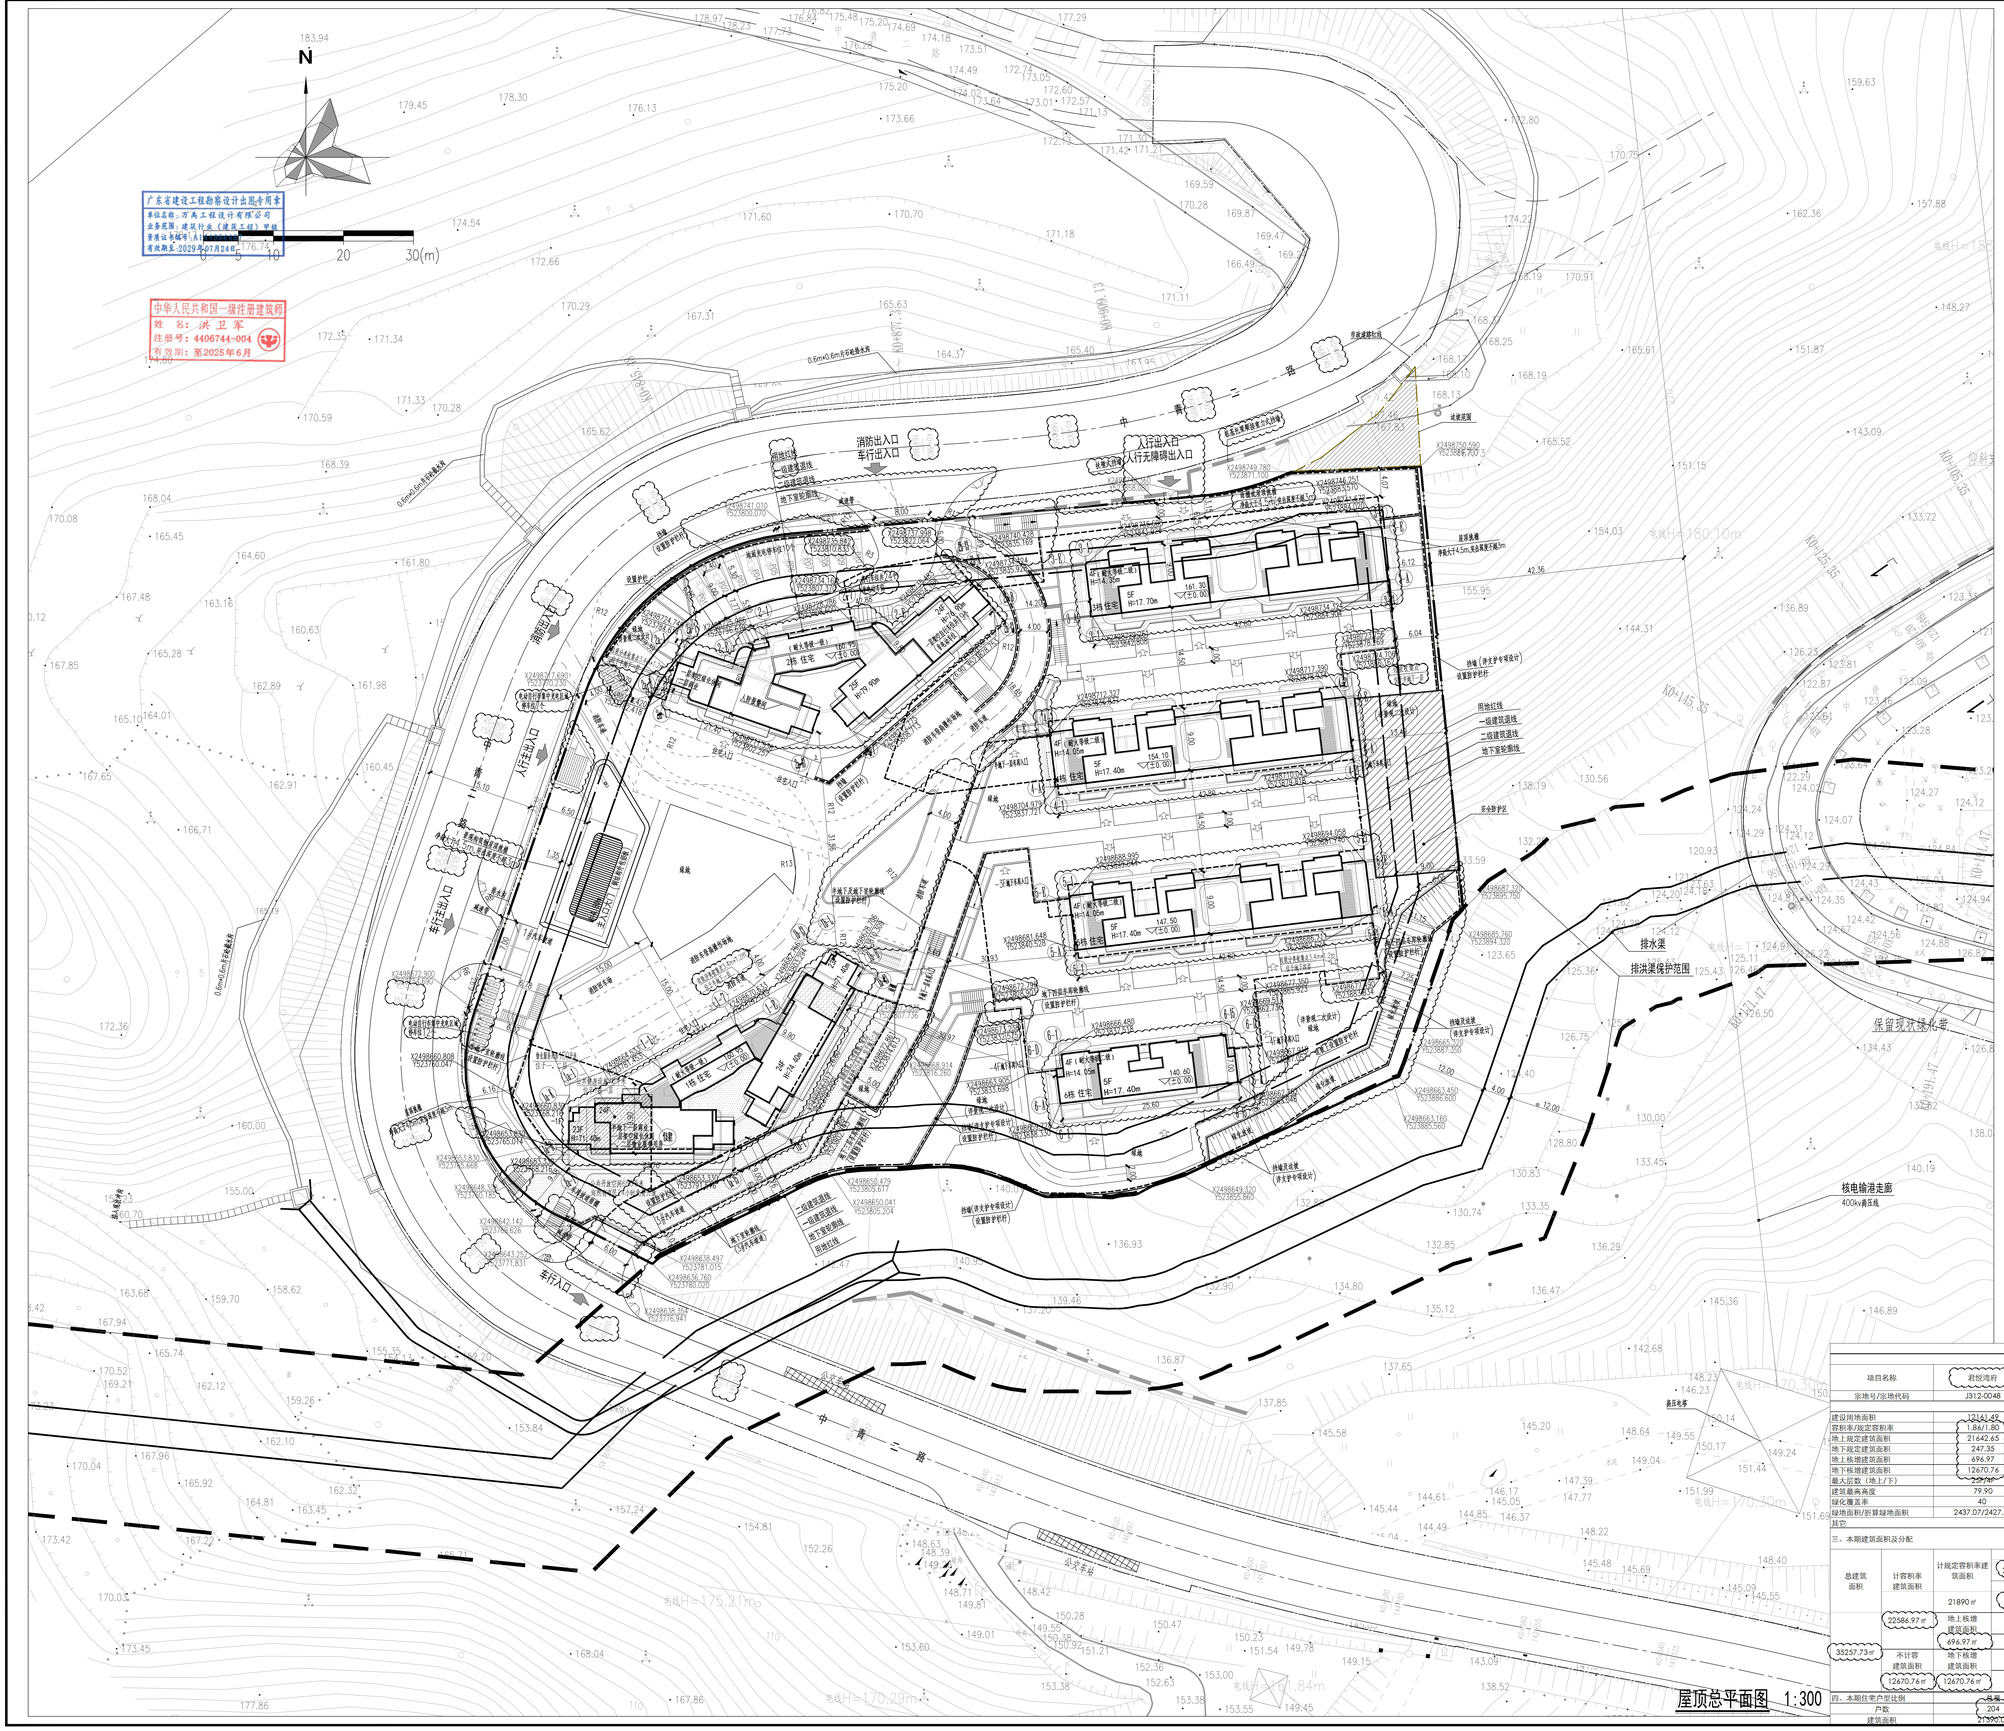
N
0 5 10 20 30(m)
广东省建设工程勘察设计出图专用章
单位名称：万禹工程设计有限公司
业务范围：建筑行业（建筑工程）甲级
资质证书编号：A144000650
有效期至：2029年07月24日
中华人民共和国一级注册建筑师
姓 名：洪卫军
注册号：4406744-004
有效期：至2025年6月
中青二路
消防出入口
车行出入口
人行出入口
人行无障碍出入口
人行主出入口
车行主出入口
消防车场地
地下室轮廓线
建筑退线
一级建筑退线
二级建筑退线
用地红线
排水渠
排洪渠保护范围
保留现状绿化带
核电输港走廊
400kv高压线
6#楼 住宅
H=17.70m
