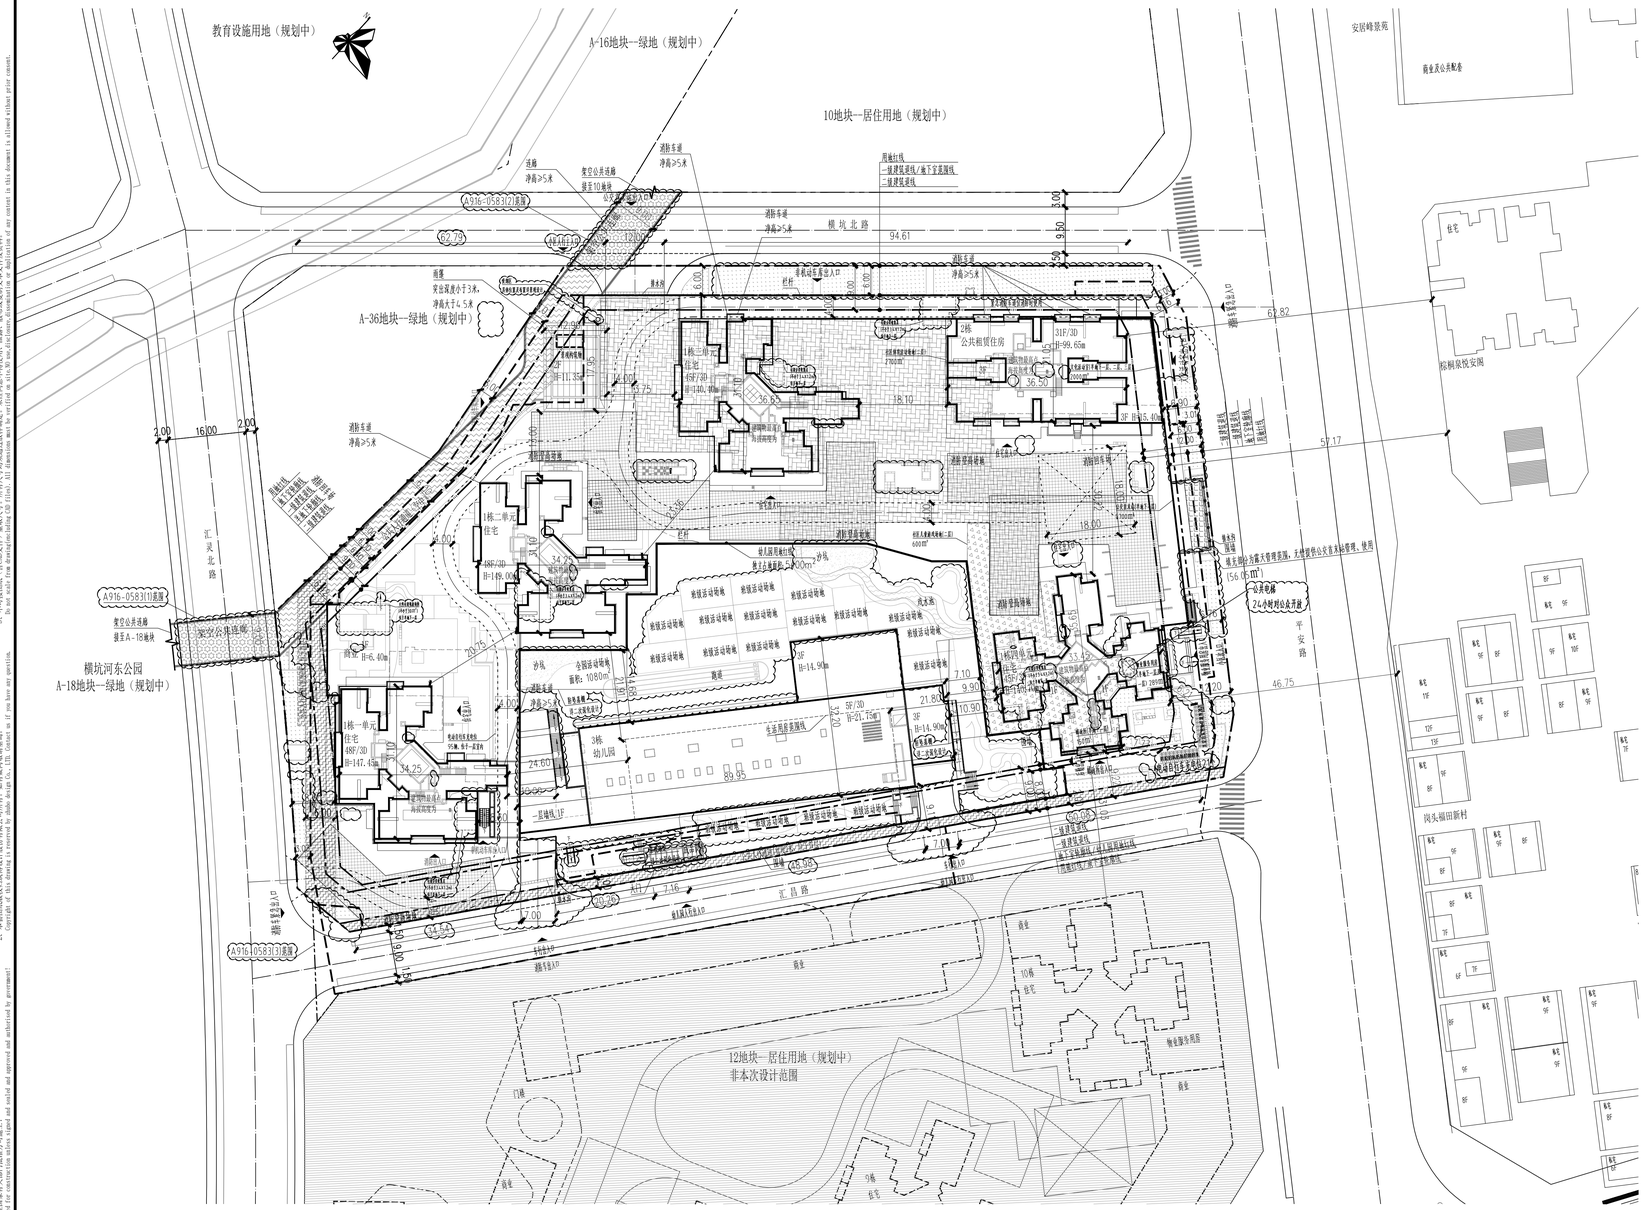
教育设施用地（规划中）
A-16地块—绿地（规划中）
10地块—居住用地（规划中）
安居峰景苑
商业及公共配套
A-36地块—绿地（规划中）
横坑河东公园
A-18地块—绿地（规划中）
横坑北路
汇灵北路
平安路
汇昌路
阳光福田新村
12地块—居住用地（规划中）
非本次设计范围
A916-0583(7)宗地
A916-0583(8)宗地
A916-0583(3)宗地
1栋—住宅
2栋
公共租赁住房
3栋
幼儿园
4栋—单元住宅
5栋—单元住宅
6栋
7栋—单元住宅
8栋—单元住宅
9栋
10栋
住宅
11栋
住宅
12栋
住宅
物业管理用房
消防车道
净高>5米
变电室
燃气间
垃圾房
垃圾收集点
儿童活动场地
沙坑
全龄活动场地
面积：1080m²
跑道
主要用房安全疏散
室外楼梯
消防登高操作场地
消防车登高操作场地
机动车出入口
非机动车出入口
人行出入口
消防车登高操作场地
消防车登高操作场地
消防车登高操作场地