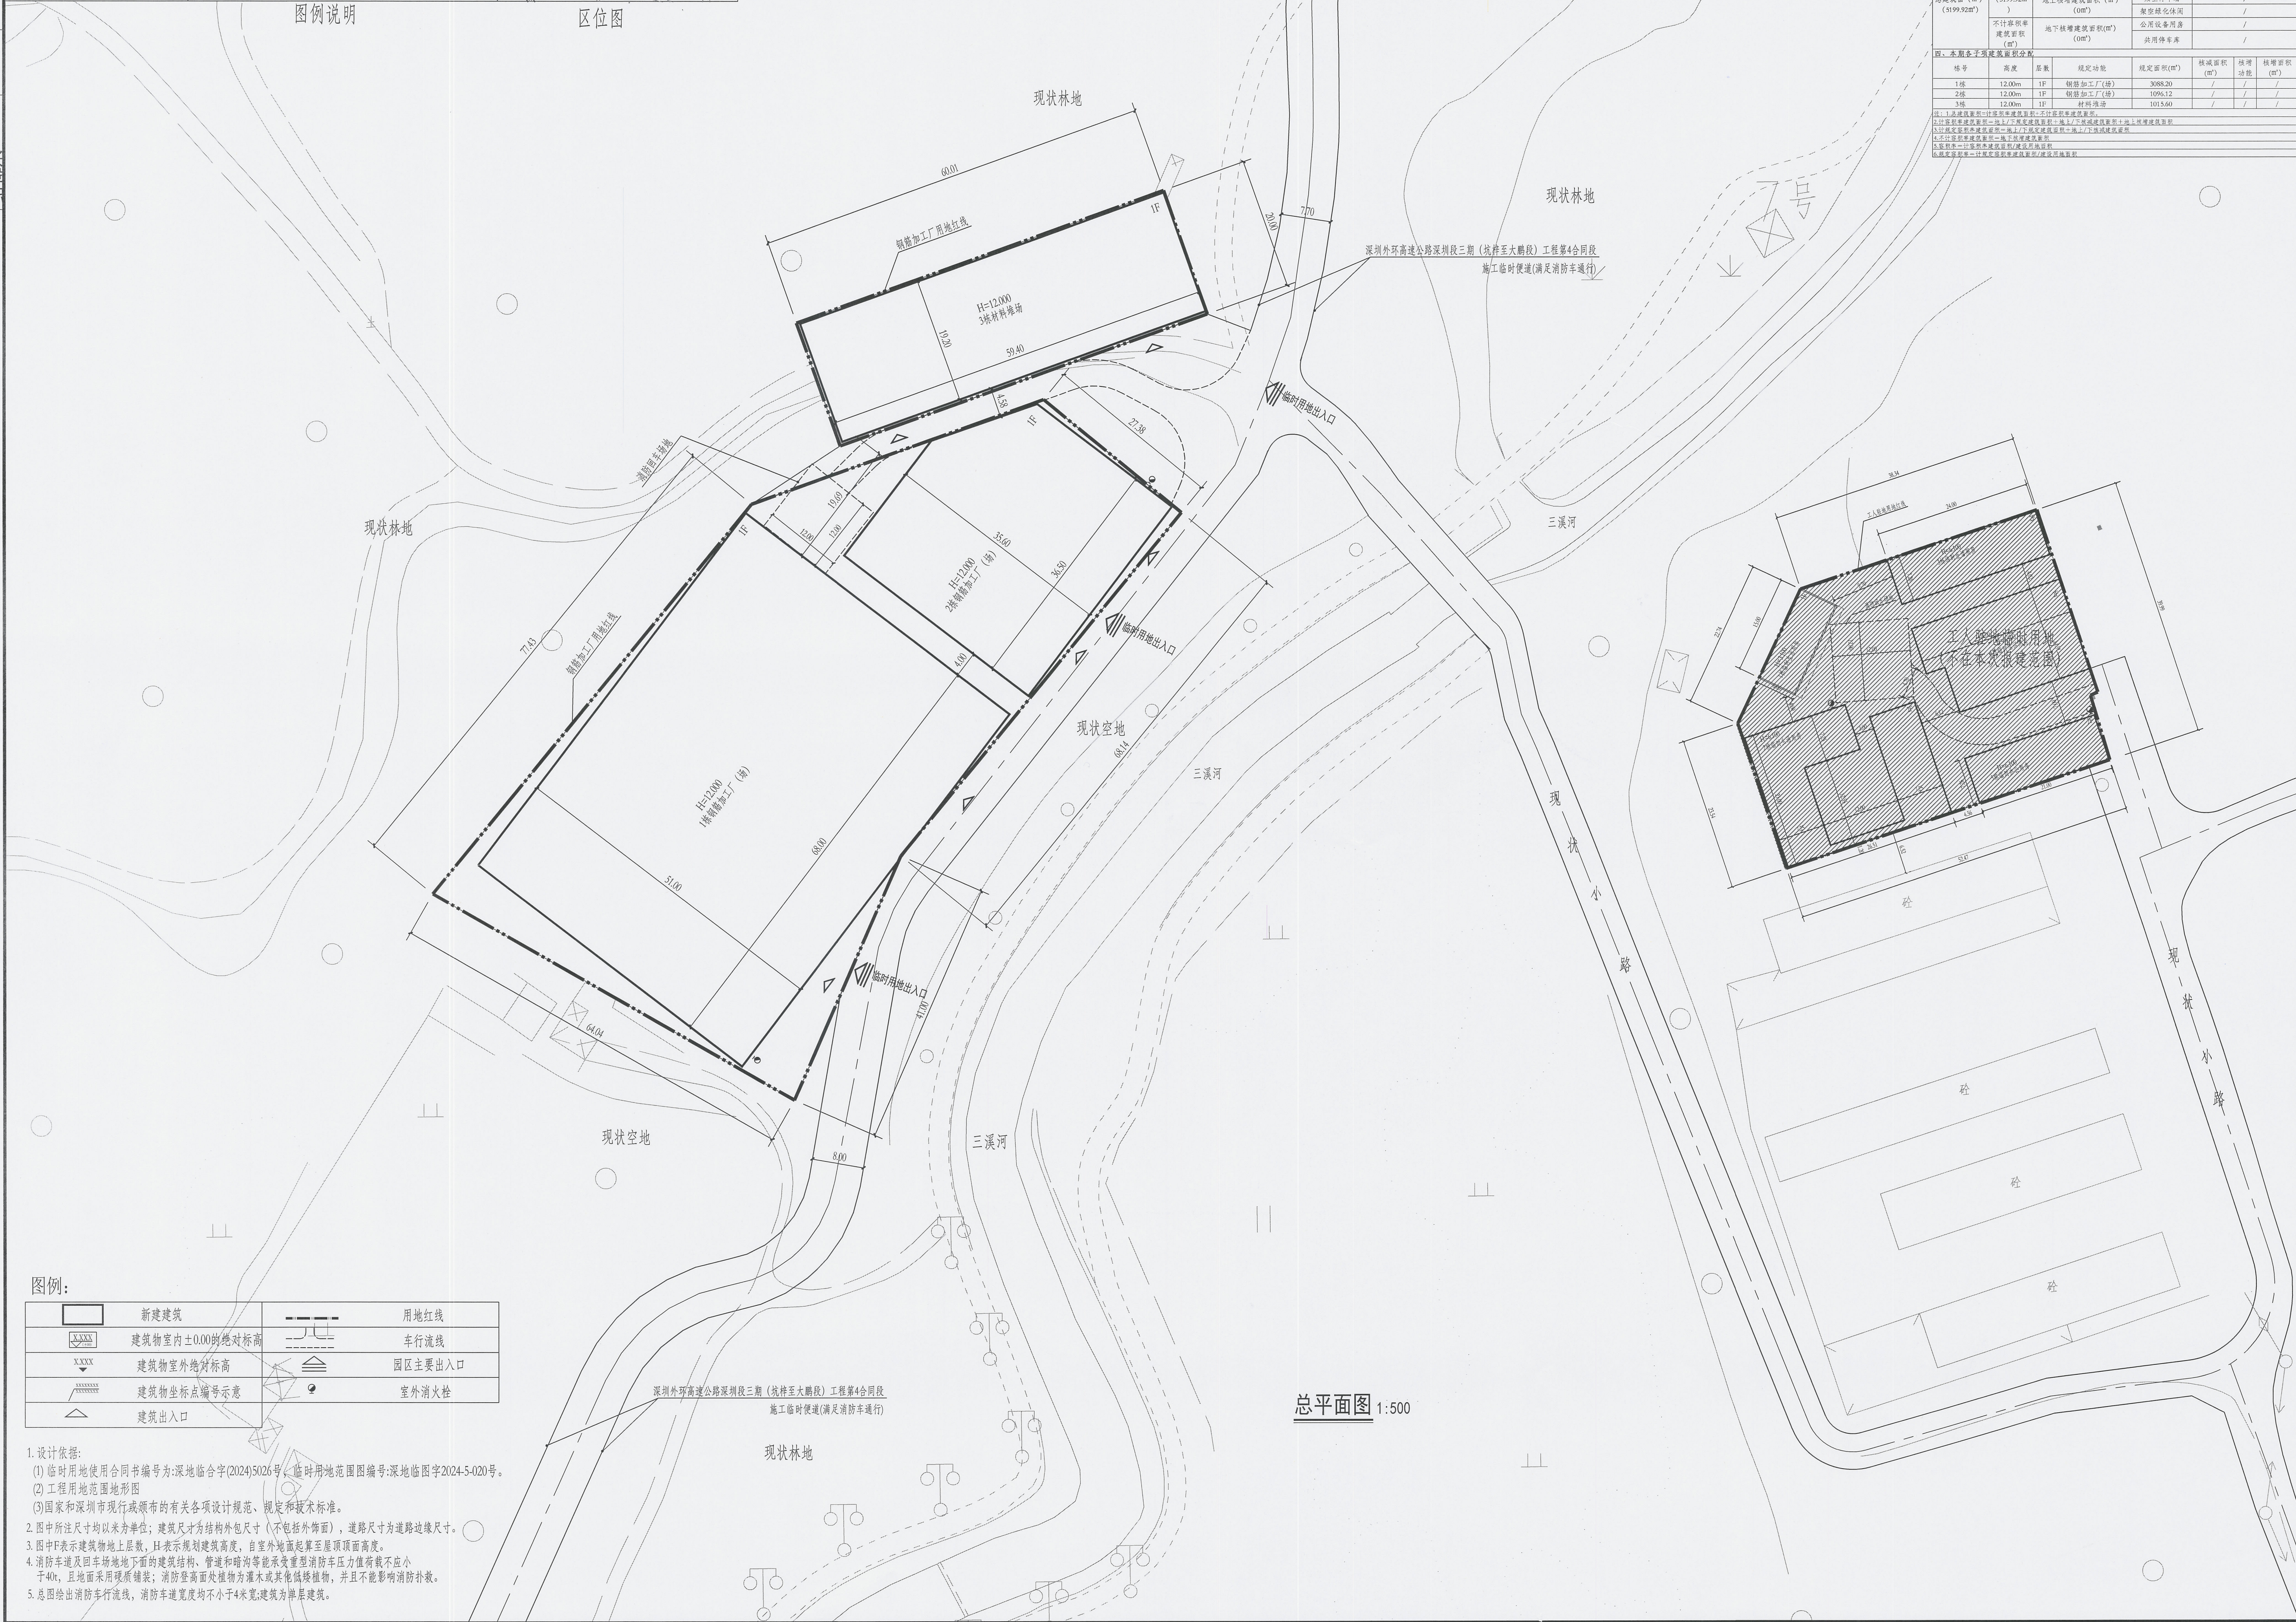
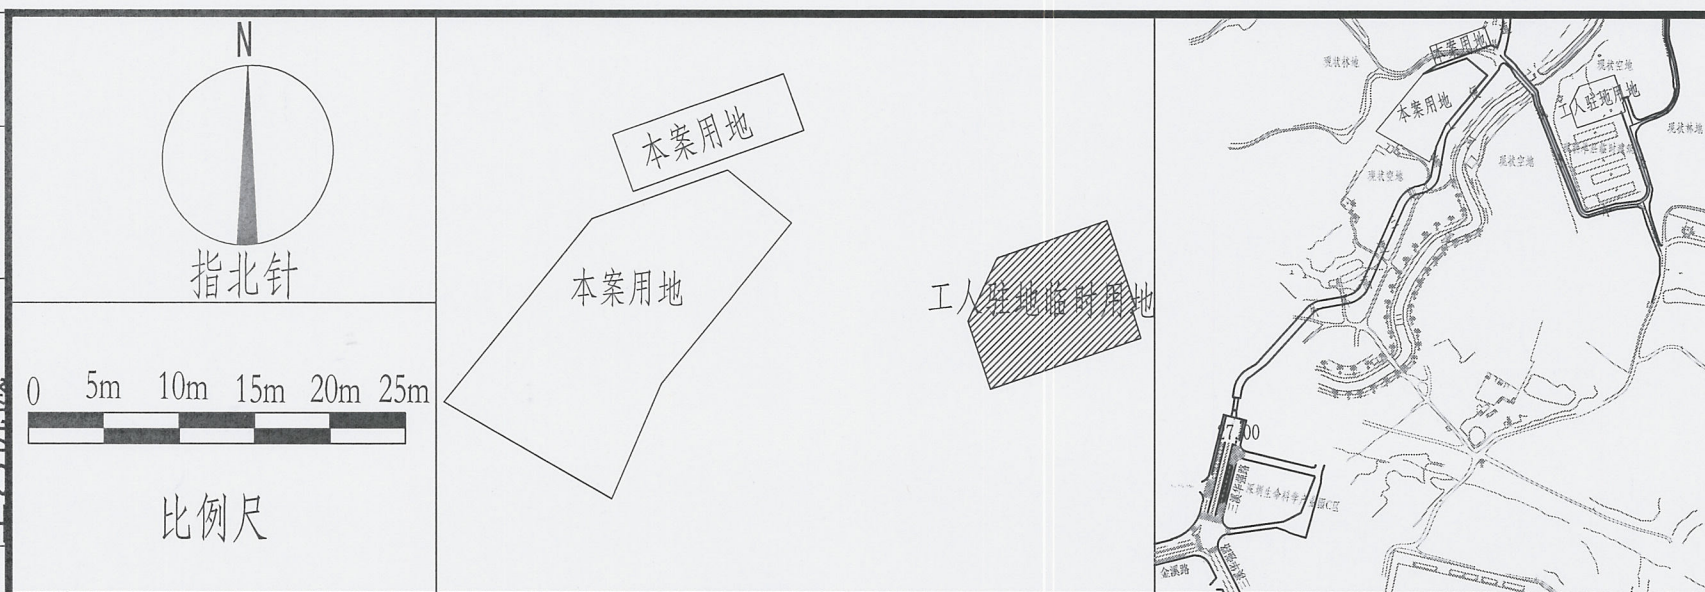


[illegible]

中华人民共和国一级注册建筑师

姓名: 王成

注册号: 4400216-009

有效期至: 至2026年4月

注册章

广东省建设工程勘察设计出图专用章

单位名称: 广州亚泰建筑设计院有限公司
业务范围: 建筑行业(建筑工程)甲级
资质证书编号: A144002161
有效期至: 2029年05月17日

工程设计出图专用章 有效期至:2029年05月17日

项目 名称

深圳外环高速公路深圳段三期(坑梓至大鹏段)

工程第4合同段钢筋加工厂及材料堆场临时用地

兴建 单位 深圳市外环高速公路投资有限公司

图 名 总平面图

图 别 A1

图 号 17-01

修改版本号

日期 2025.01

制 图 邱明明 2013.10.10

设计 邱明明 2013.10.14

专业负责人	白天庄	10.24
-------	-----	-------

項目負責人	王成	2016
-------	----	------

专业校对人	王 彬	王 彬
-------	-----	-----

定 校	白天庄	12.18
-----	-----	-------

中 校 人	2.16
市 立 人	2.16

中 足 人 二 周 WNW

四川开吉建筑设计院有限公司

GUANGZHOU ASIA TOP ARCHITECTURAL DESIGN INSTITUTE CO., LTD

建筑工程甲级设计证书号、市政工程乙级设计证书号: A244002168
城乡规划编制乙级证书编号, 粤自资规乙字23440110

电话Tel: 020-84214629

未经许可，他人及外单位不得翻印复制作为其他工