


深圳市 轨道交通 8号线三期 03-01地块 段工程方案公示图

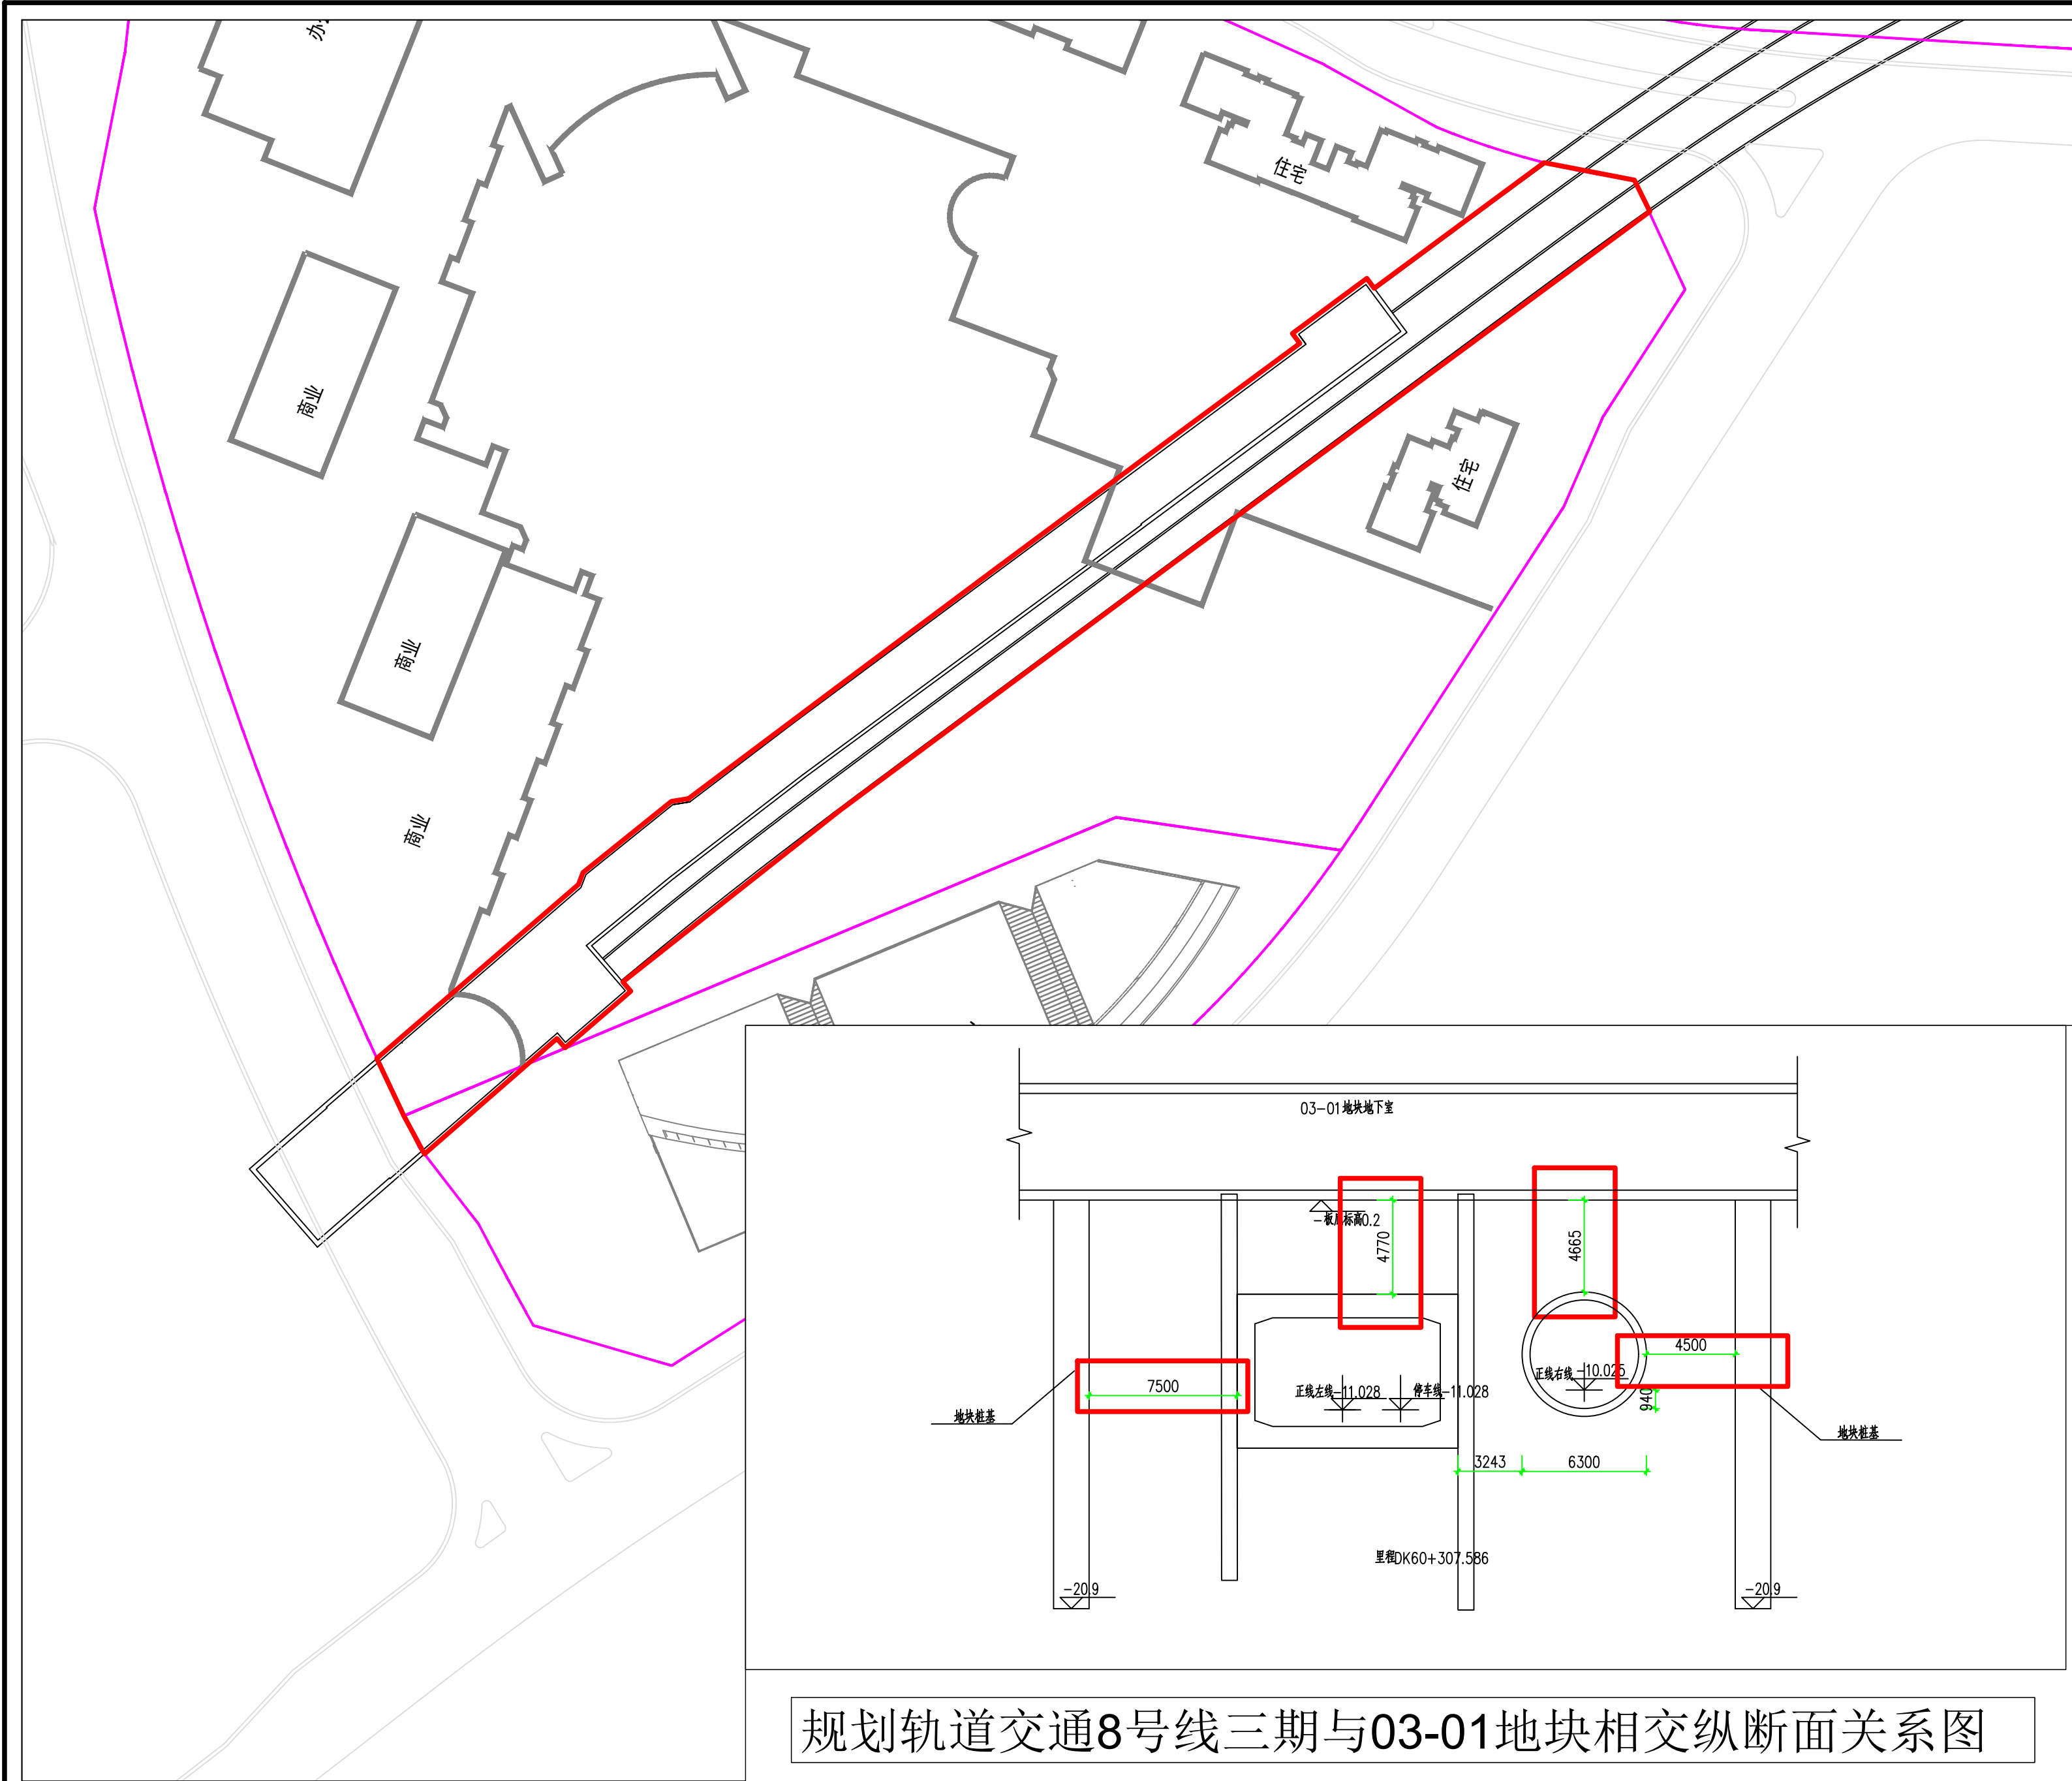

图例

工程方案公示范围

中国铁路设计集团有限公司
2025年2月