



修改前

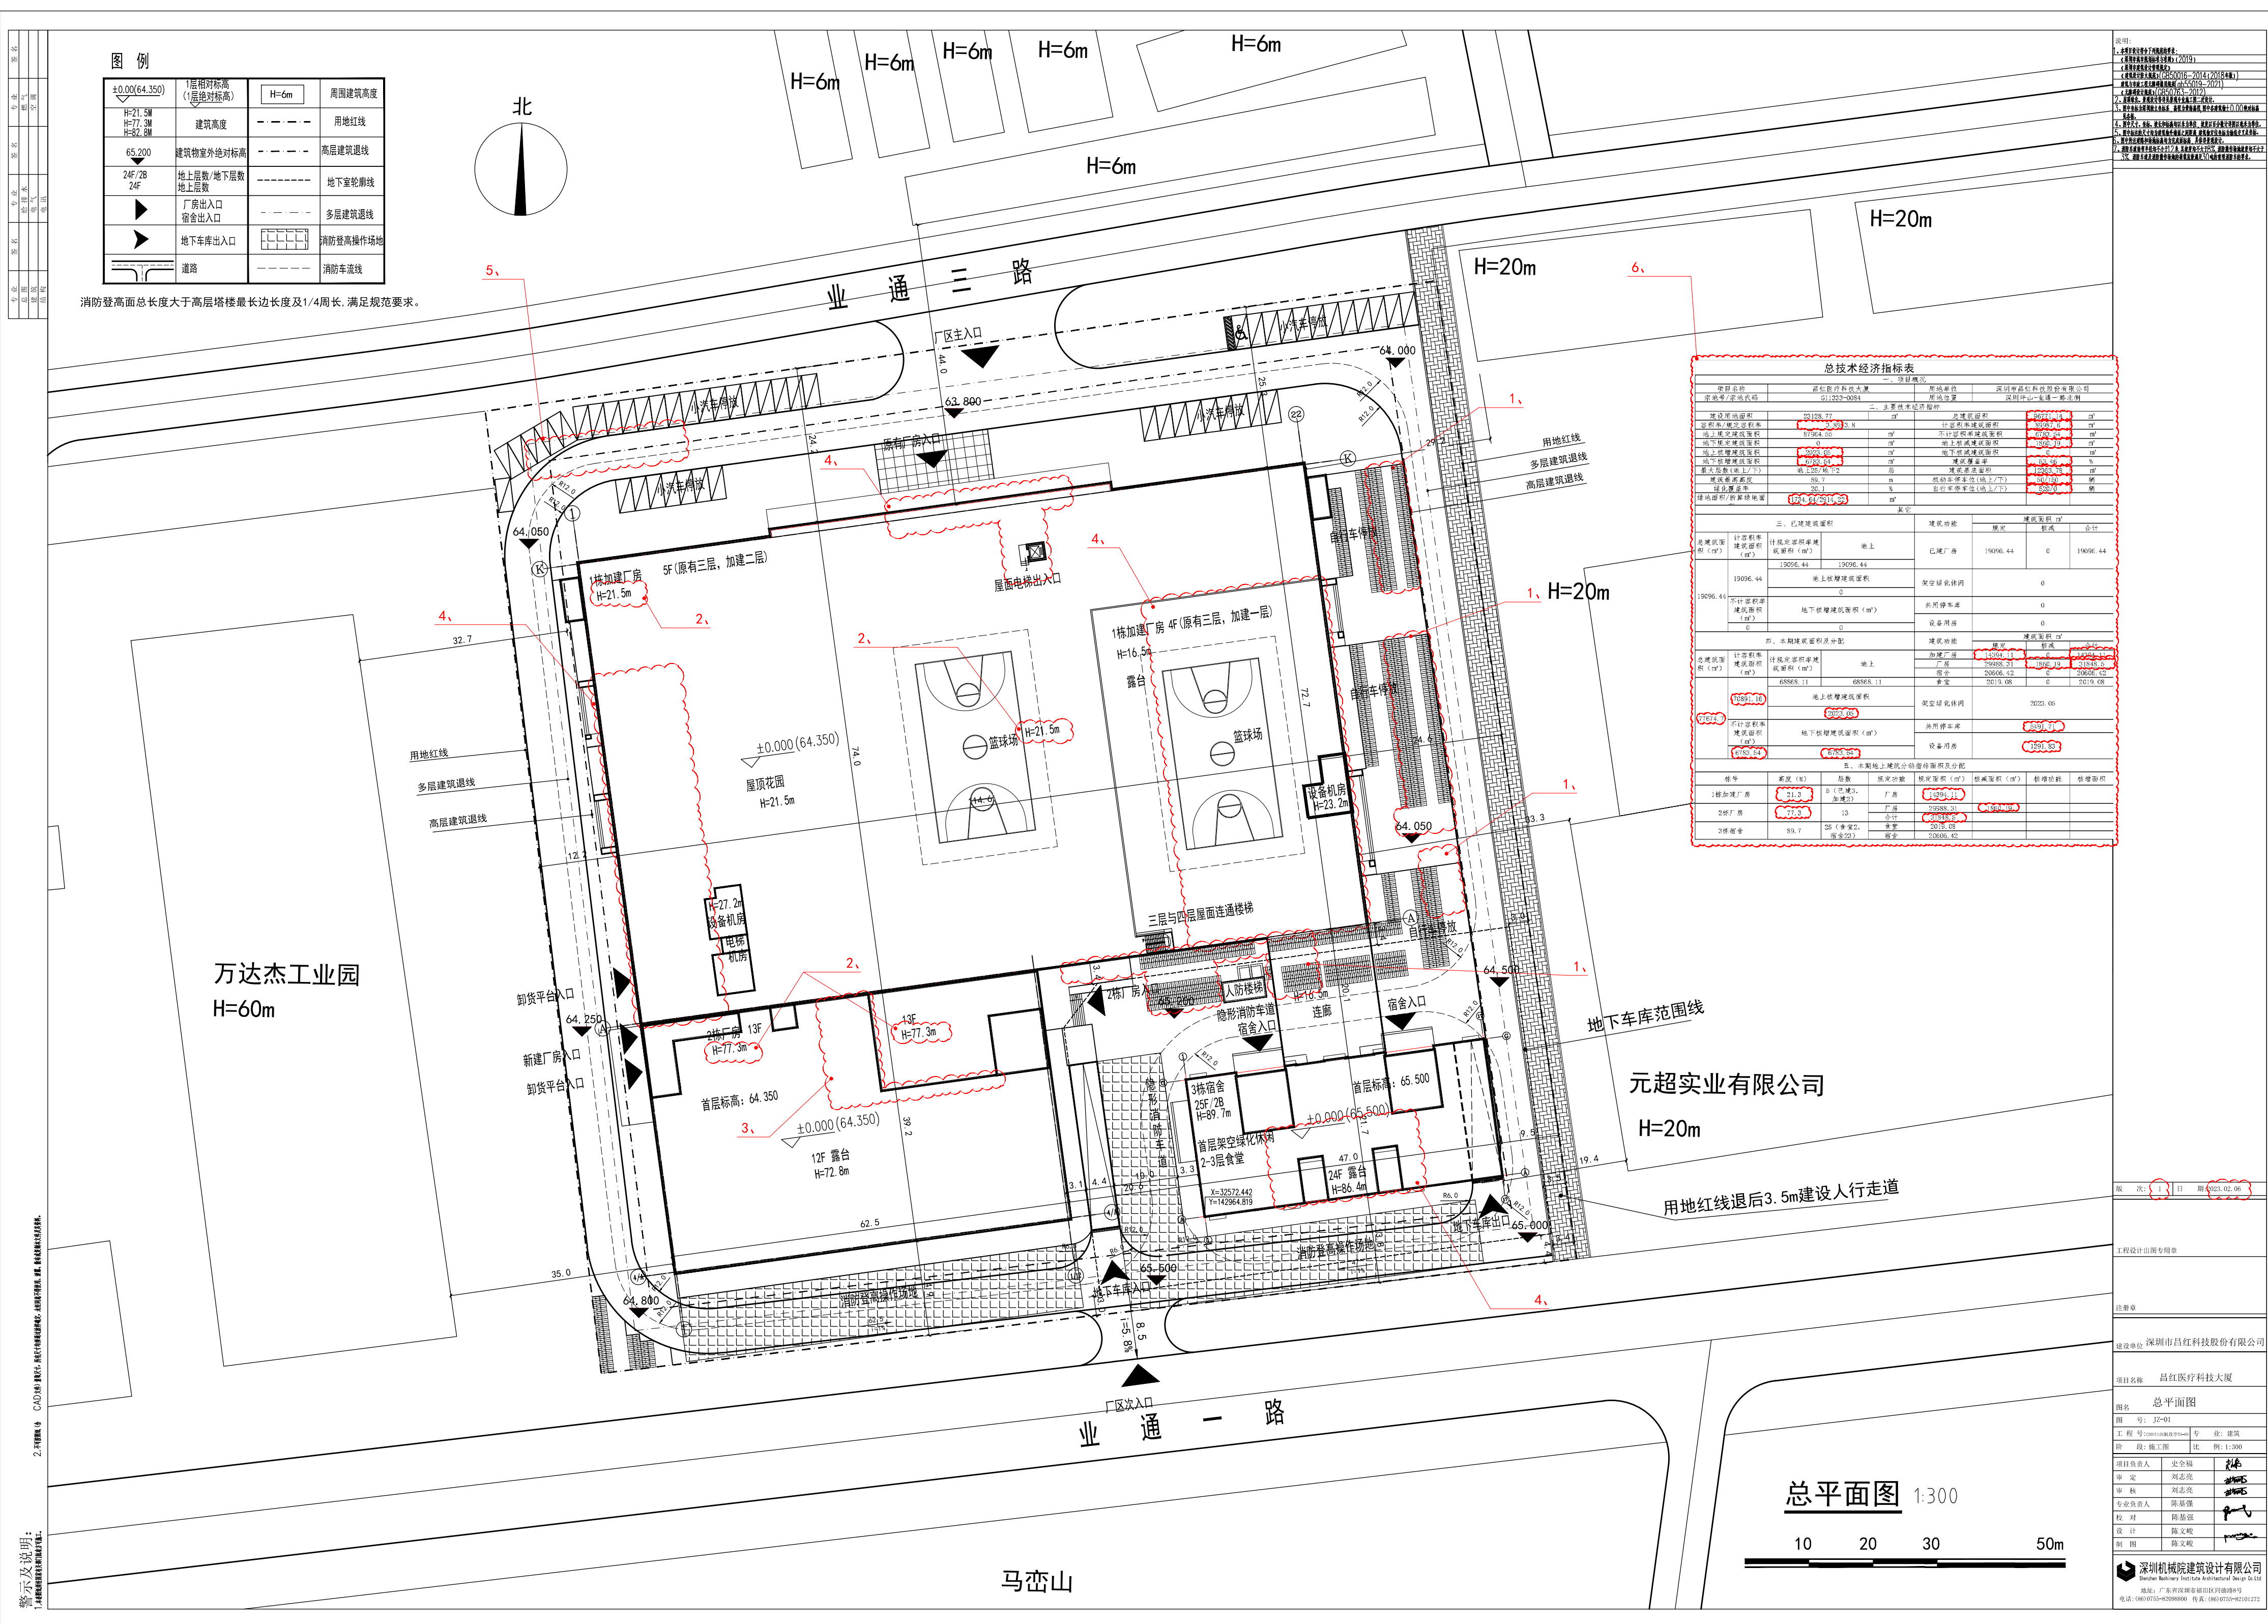

修改后

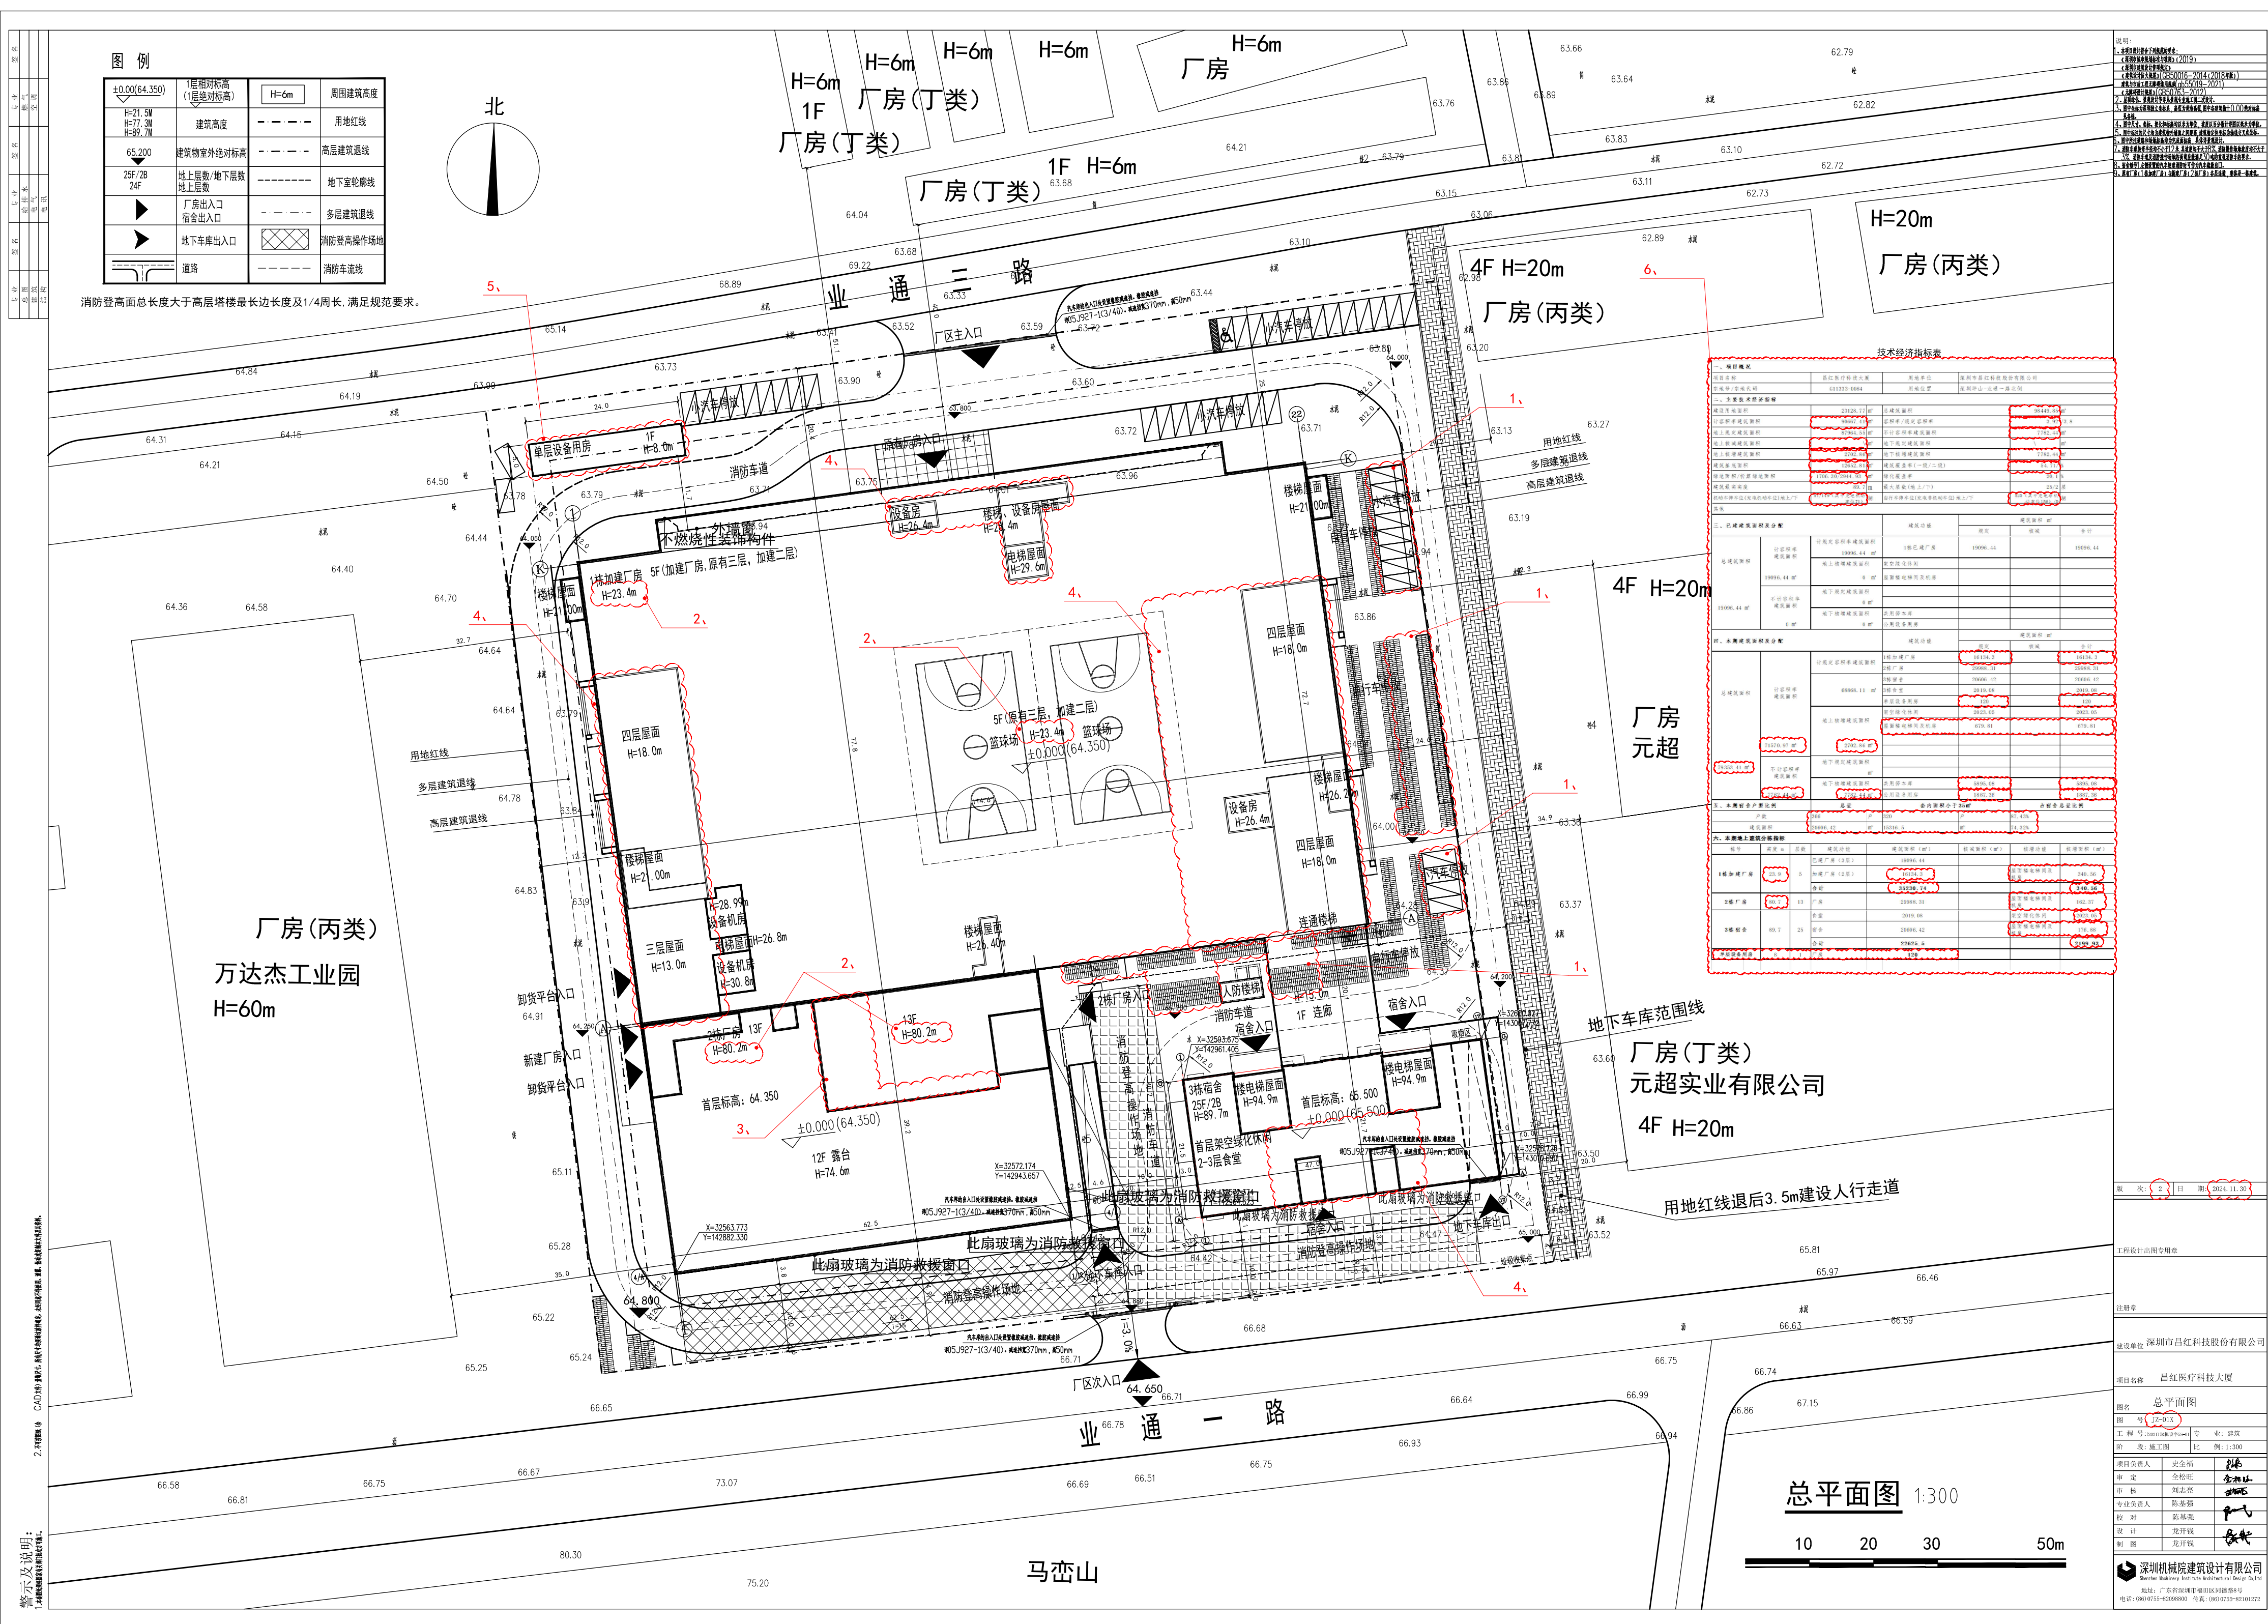

- 1、总平面图中机动车位、自行车停车位布局修改；
- 2、1栋厂房、2栋厂房建筑高度调整；
- 3、2栋厂房屋顶局部增加建筑面积；
- 4、1栋厂房及3栋宿舍屋面机房轮廓调整；
- 5、增加单层设备用房；
- 6、经济技术指标调整。