
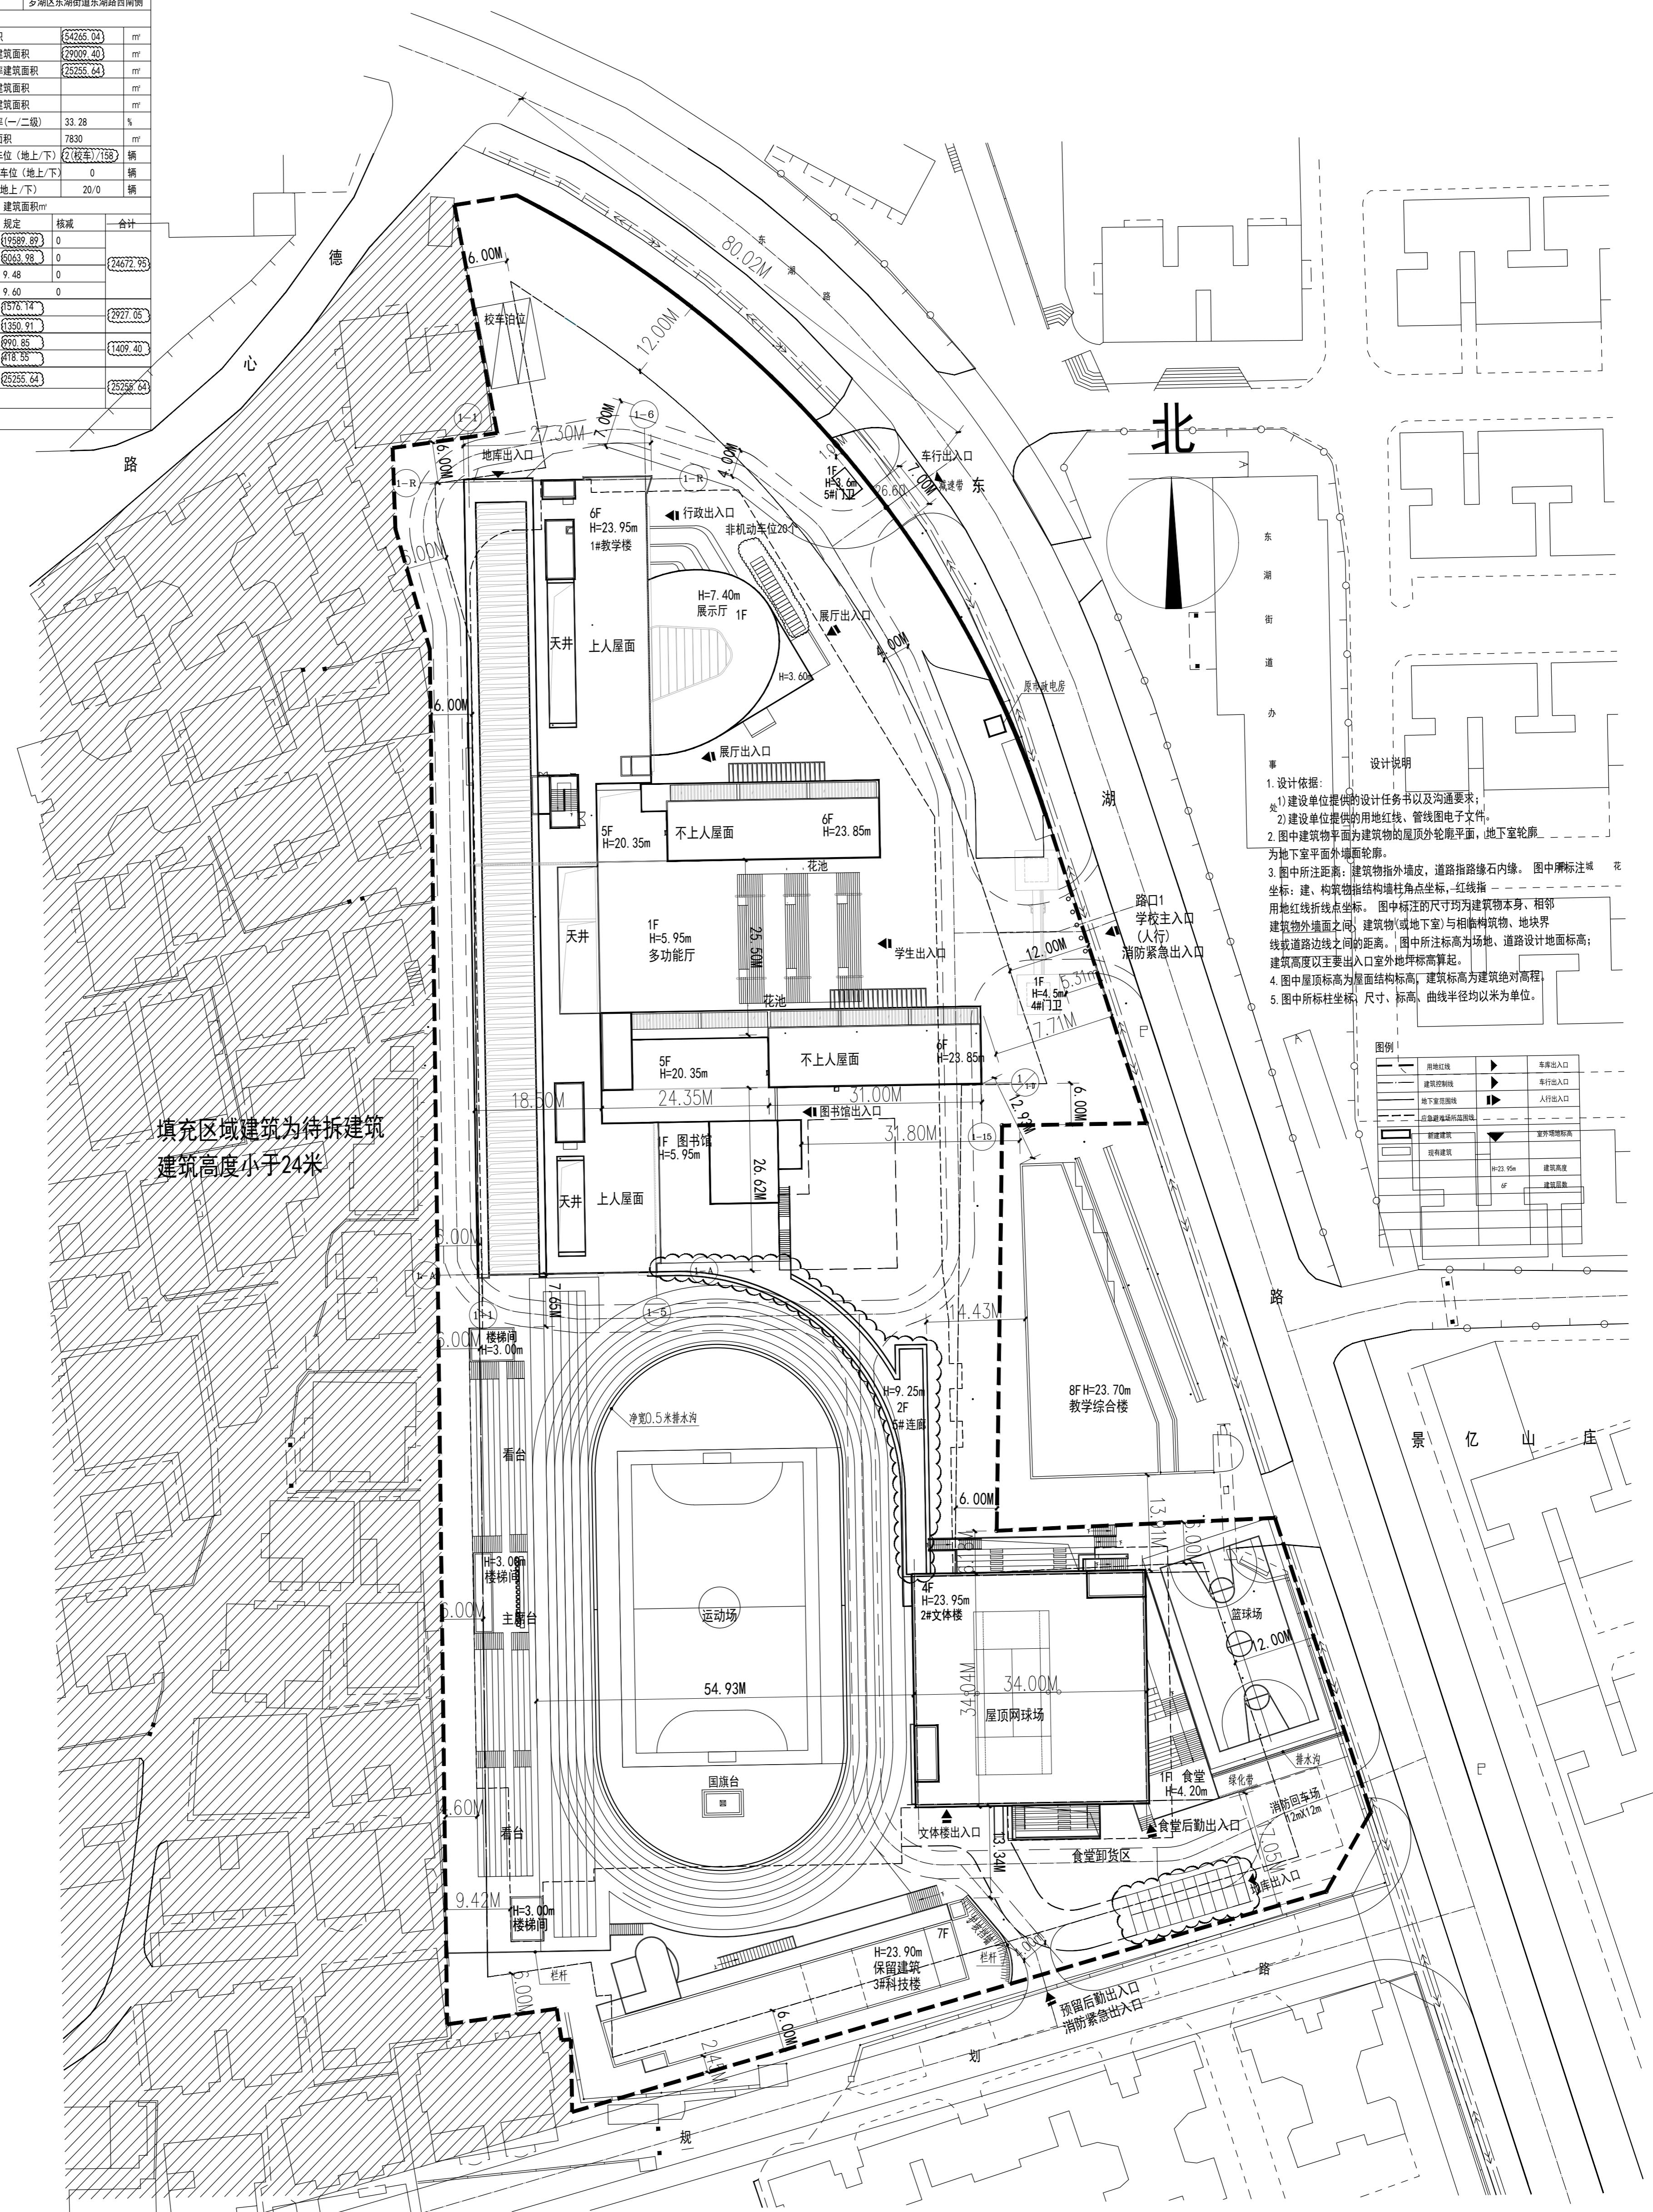


经济 技术 指 标 表							
一、项目概况							
项目名称	布心中学改扩建工程			用地单位	深圳市罗湖区人民政府		
宗地号	H410-0084			用地位置	罗湖区东湖街道东湖路西南侧		
二、主要技术经济指标							
建设用地面积	23524.79	m ²	总建筑面积	34265.04	m ²		
容积率/规定容积率	1.40/1.34 (含保留建筑)		计容积率建筑面积	29009.40	m ²		
地上规定建筑面积	24672.95	m ²	不计容积率建筑面积	25255.64	m ²		
地下规定建筑面积	2927.05	m ²	地上核减建筑面积		m ²		
地上核增建筑面积	1409.40	m ²	地下核减建筑面积		m ²		
地下核增建筑面积	25255.64	m ²	建筑覆盖率(一/二级)	33.28	%		
最大层数(地上/下)	6/2	层	建筑基底面积	7830	m ²		
建筑最高高度	24.00	m	机动车停车位(地上/下)	2(校车)/158	辆		
绿化覆盖率	30.00	%	非机动车停车位(地上/下)	0	辆		
绿地面积/折算绿地面积	7,057.44/7,057.44	m ²	自行车位(地上/下)	20/0	辆		
三、建筑面积及分配				建筑面积m ²			
				规定	核减	合计	
总建筑面积 54265.04m ²	计容积率 建筑面积 29009.40m ²	计规定容积率 建筑面积 27600 m ²	地上	教学楼	19589.89	0	
				文体楼	5063.98	0	
				4#门卫室	9.48	0	
				5#门卫室	9.60	0	
			地下	文体楼	1376.14		
				教学楼	1350.91		
				地上核增建筑面积 1409.40m ²	教学楼架空绿化	990.85	
					连廊	418.55	
			不计容建筑面积 25255.64 m ²	地下核增建筑面积 25255.64m ²	停车库及设备用房	25255.64	
备注	科技楼(保留建筑) 3998 m ² 不纳入本次报建范围内						

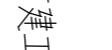

<p style="text-align: center;">中机十院国际工程有限公司 CHINA MACHINERY TD INTERNATIONAL ENGINEERING CO., LTD</p> <p style="text-align: center;">设计证书甲级编号 A110004357 No A11004357 Class A of Design Certificate</p>		
<p style="text-align: center;">设计单位: DESIGN COMPANY</p>		
<p style="text-align: center;">专业会签 DISCIPLINE CONFIRMATION</p>		
专业会签	DISCIPLINE CONFIRMATION	
总 图	GENERAL LAYOUT	曲恒明
建 筑	ARCHITECTURE	曲恒明
结 构	STRUCTURE	齐正元
给 排 水	WATER	邓俊丽
暖 通	HVAC	杨海芳
电 气	ELECTRICITY	戴洋
动 力	POWER	孙海
工 艺	PROCESS	
<p style="text-align: center;">图名: DRAWING TITLE</p>		
<p style="text-align: center;">总平面图</p>		
项目负责人 PROJECT DIRECTOR	曲恒明	
审定人 APPROVER	蔚振华	
专业负责人 DISCIPLINE HEAD	曲恒明	
审核人 VERIFIER	曲恒明	
校对人 PROOFREADER	刘红国	
设计人 DESIGNER	焦智恒	
设计人 DESIGNER	焦智恒	
注册执业章: SEAL OF CERTIFIED DESIGNER	焦智恒	
<p style="text-align: center;">出图章: SEAL OF DRAWING ISSUE</p>		