


设计图例		
序号	名称	图例
01	原有建筑	
02	新建建筑轮廓线	
03	新建建筑轮廓线	
04	用地红线	
05	一级退线	
06	二级退线	
07	地下室轮廓线	
08	机动车道路	
09	消防车道	
10	消防车登高操作场地	
11	建筑地上/地下层数	35F/3B

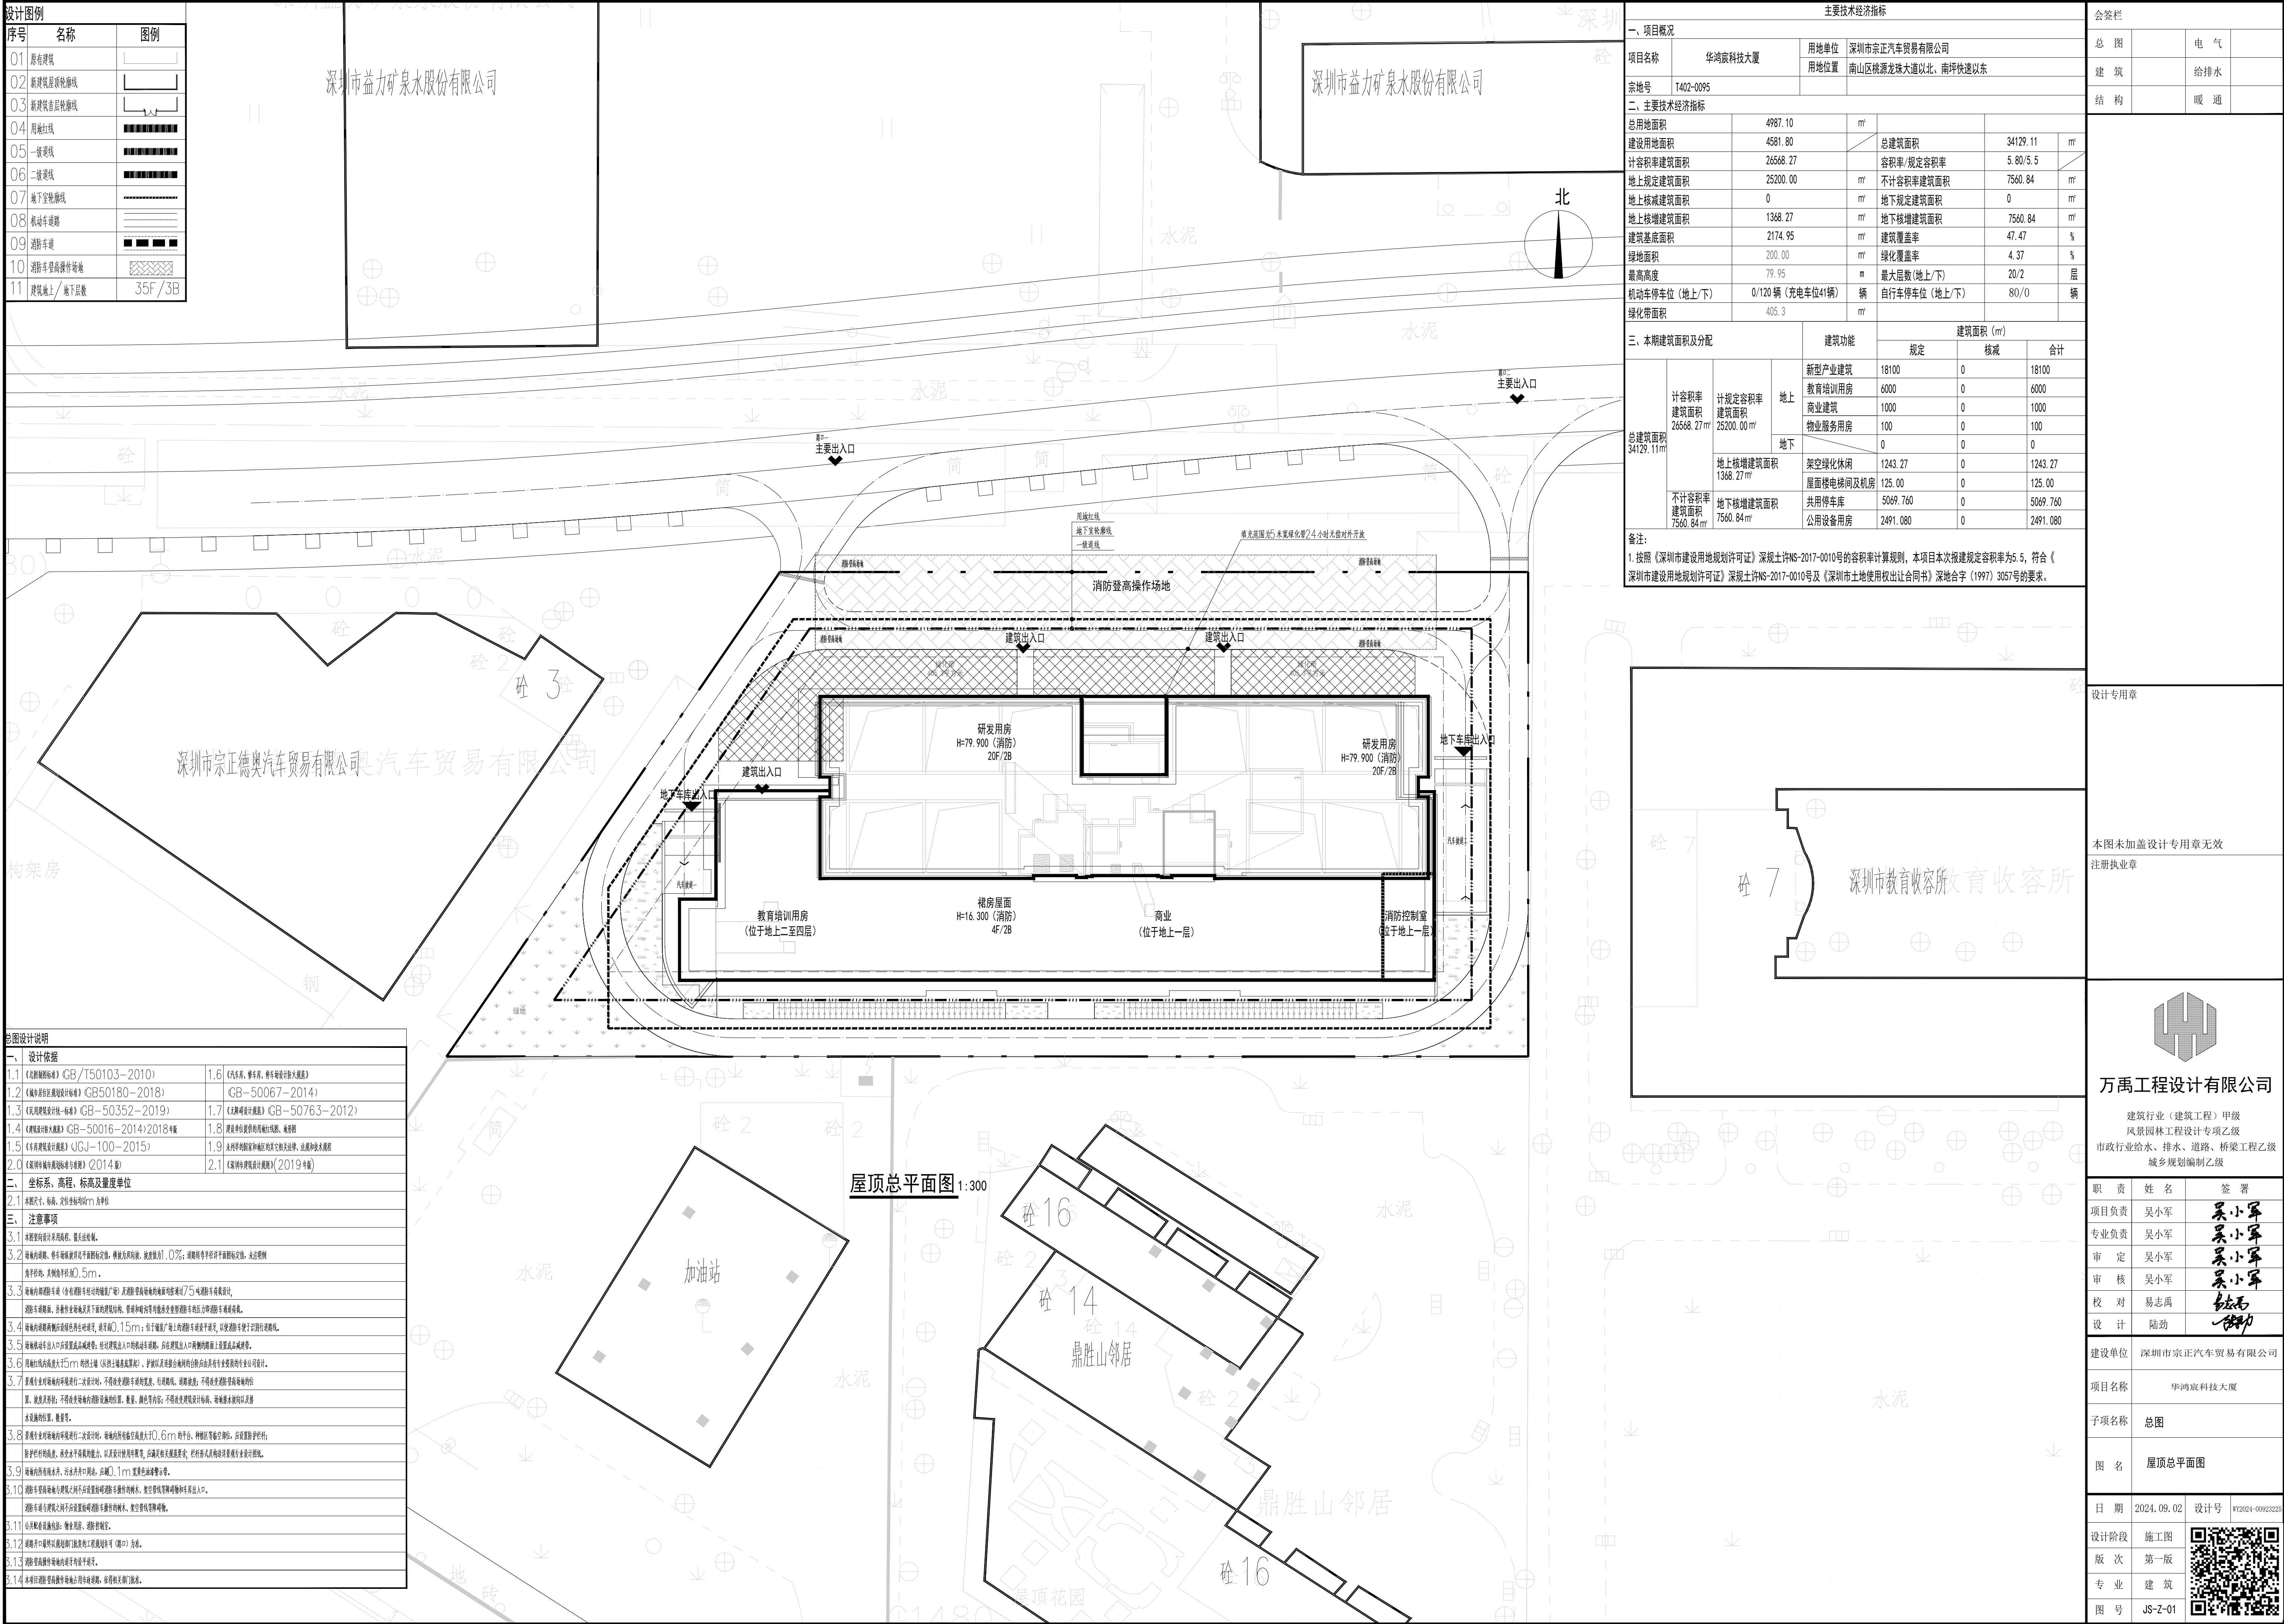

主要技术经济指标						
一、项目概况						
项目名称	华鸿宸科技大厦	用地单位	深圳市宗正汽车贸易有限公司			
		用地位置	南山区桃源龙珠大道以北、南坪快速以东			
宗地号	T402-0095					
二、主要技术经济指标						
总用地面积	4987.10	m ²				
建设用地面积	4581.80		总建筑面积	34129.11	m ²	
计容积率建筑面积	26568.27		容积率/规定容积率	5.80/5.5		
地上规定建筑面积	25200.00	m ²	不计容积率建筑面积	7560.84	m ²	
地上核减建筑面积	0	m ²	地下规定建筑面积	0	m ²	
地上核增建筑面积	1368.27	m ²	地下核增建筑面积	7560.84	m ²	
建筑基底面积	2174.95	m ²	建筑覆盖率	47.47	%	
绿地面积	200.00	m ²	绿化覆盖率	4.37	%	
最高高度	79.95	m	最大层数(地上/下)	20/2	层	
机动车停车位(地上/下)	0/120辆(充电车位41辆)	辆	自行车停车位(地上/下)	80/0	辆	
绿化带面积	405.3	m ²				
三、本期建筑面积及分配			建筑功能	建筑面积(m ²)		
				规定	核减	合计
总建筑面积 34129.11m ²	计容积率 建筑面积 26568.27m ²	地上	新型产业建筑	18100	0	18100
			教育培训用房	6000	0	6000
			商业建筑	1000	0	1000
			物业服务用房	100	0	100
		地下		0	0	0
			架空绿化休闲	1243.27	0	1243.27
			屋面楼梯电梯间及机房	125.00	0	125.00
			共用停车库	5069.760	0	5069.760
	不计容积率 建筑面积 7560.84m ²	地下核增建筑面积 7560.84m ²	公用设备用房	2491.080	0	2491.080
	备注: 1.按照《深圳市建设用地规划许可证》深规土许NS-2017-0010号的容积率计算规则,本项目本次报建规定容积率为5.5,符合《深圳市建设用地规划许可证》深规土许NS-2017-0010号及《深圳市土地使用权出让合同书》深地合字(1997)3057号的要求。					

总图设计说明		
一、设计依据		
1.1《总图制图标准》GB/T50103-2010	1.6《汽车库、修车库、停车场设计防火规范》GB50067-2014	
二、坐标、高程、标高及量度单位		
2.1本图尺寸、标高、定位坐标均以m为单位		
三、注意事项		

会签栏		
总图		电气
建筑		给排水
结构		暖通
设计专用章		
本图未加盖设计专用章无效 注册执业章		
万禹工程设计有限公司		
建筑行业(建筑工程)甲级 风景园林工程设计专项乙级 市政行业给水、排水、道路、桥梁工程乙级 城乡规划编制乙级		
职 责	姓 名	签 署
项目负责	吴小军	吴小军
专业负责	吴小军	吴小军
审 定	吴小军	吴小军
审 核	吴小军	吴小军
校 对	易志禹	易志禹
设 计	陆劲	陆劲
建设单位	深圳市宗正汽车贸易有限公司	
项目名称	华鸿宸科技大厦	
子项名称	总图	
图 名	屋顶总平面图	
日 期	2024.09.02	设计号
设计阶段	施工图	WY2024-06923225
版 次	第一版	
专 业	建 筑	
图 号	JS-Z-01	