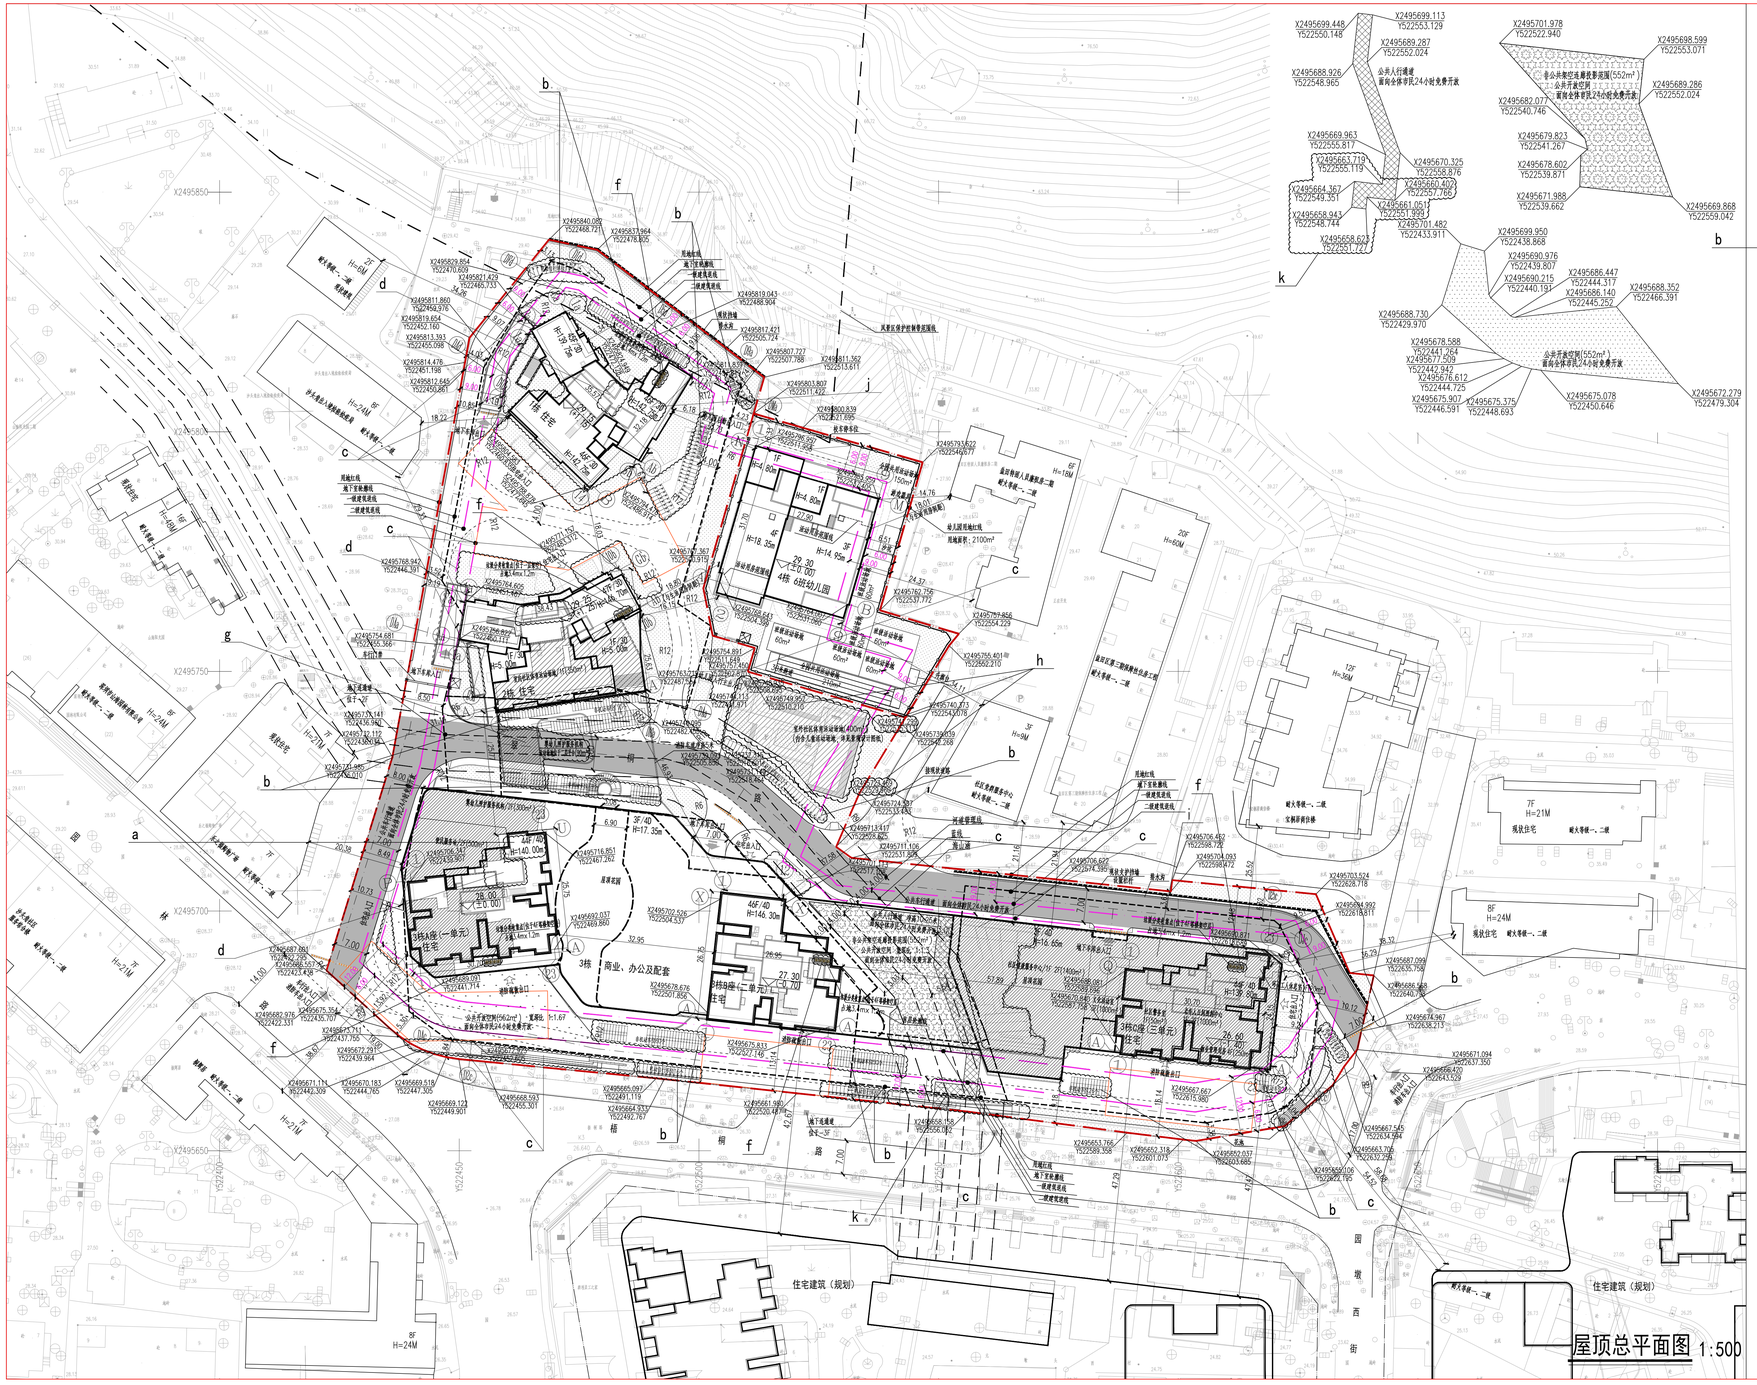
屋顶总平面图 1:500
住宅建筑（规划）
住宅建筑（规划）
桐悦湾花园
幼儿园
商业、办公及配套
住宅
住宅
住宅