



深圳市规划和自然资源局坪山管理局关于金泰克科技大厦项目
(宗地号: G14309-0304) 总平面图修改的公示

总平面图 (修改前)

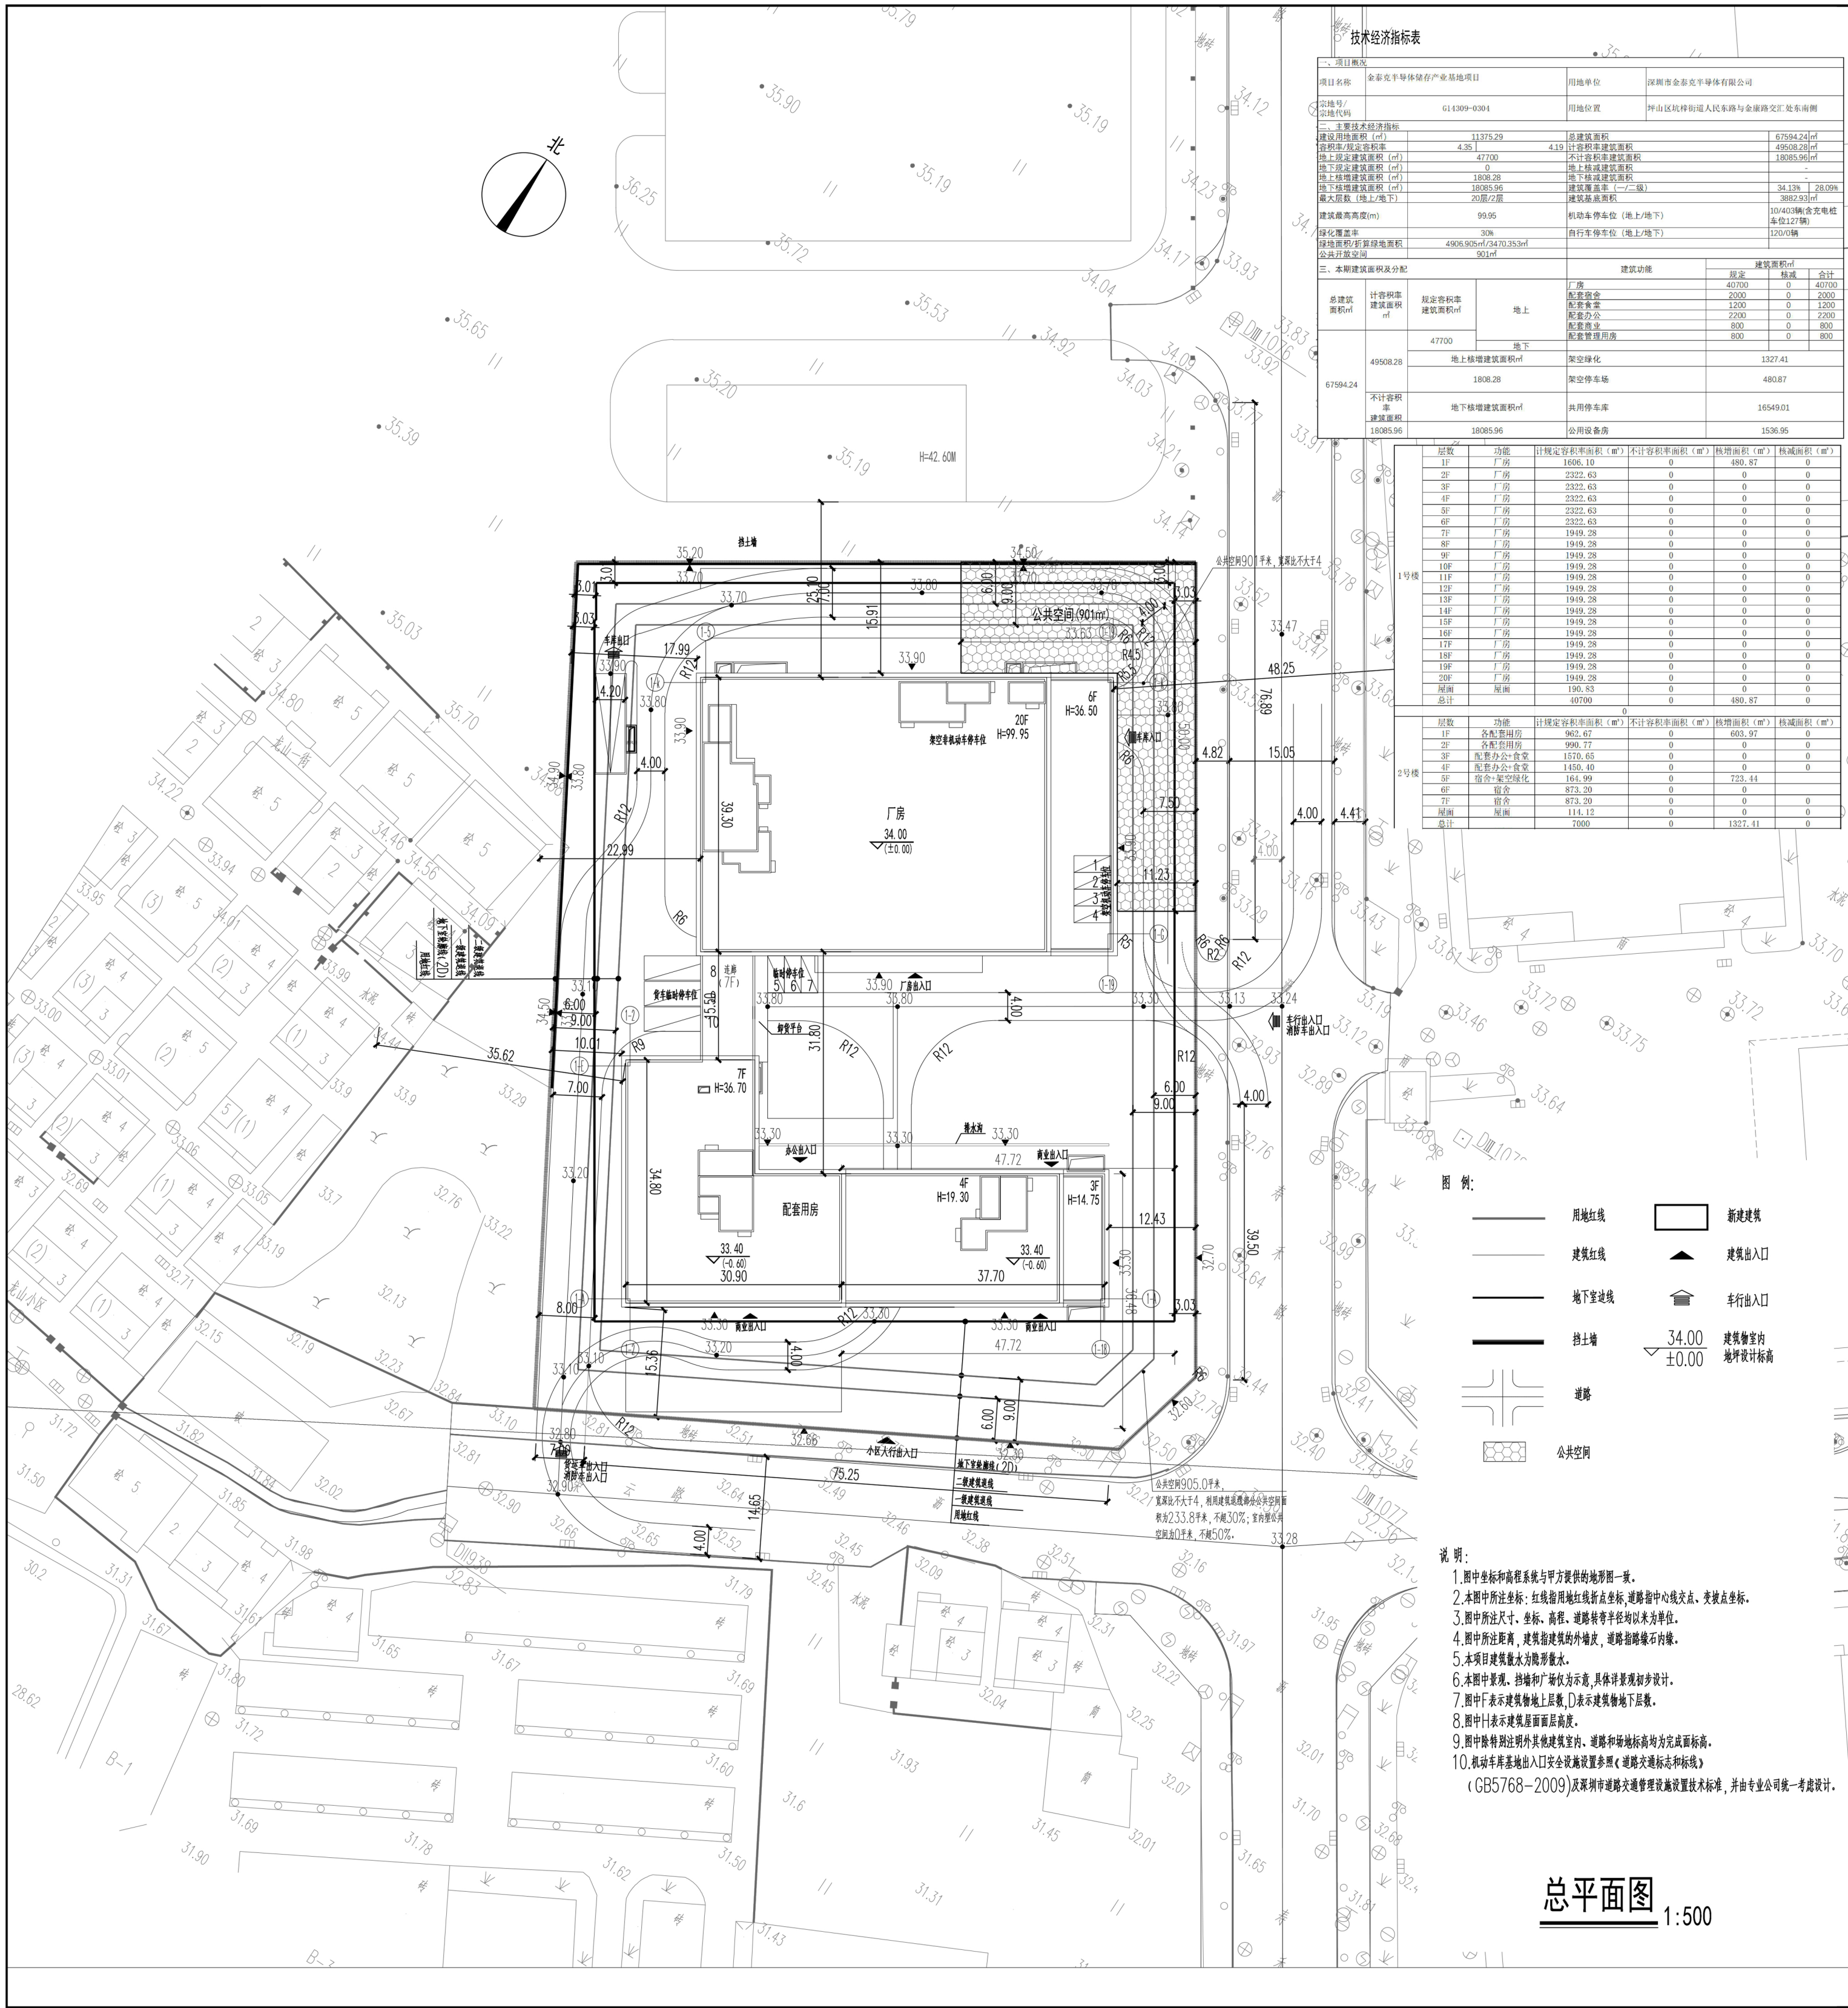

总平面图 1:500

总平面图 (修改后)

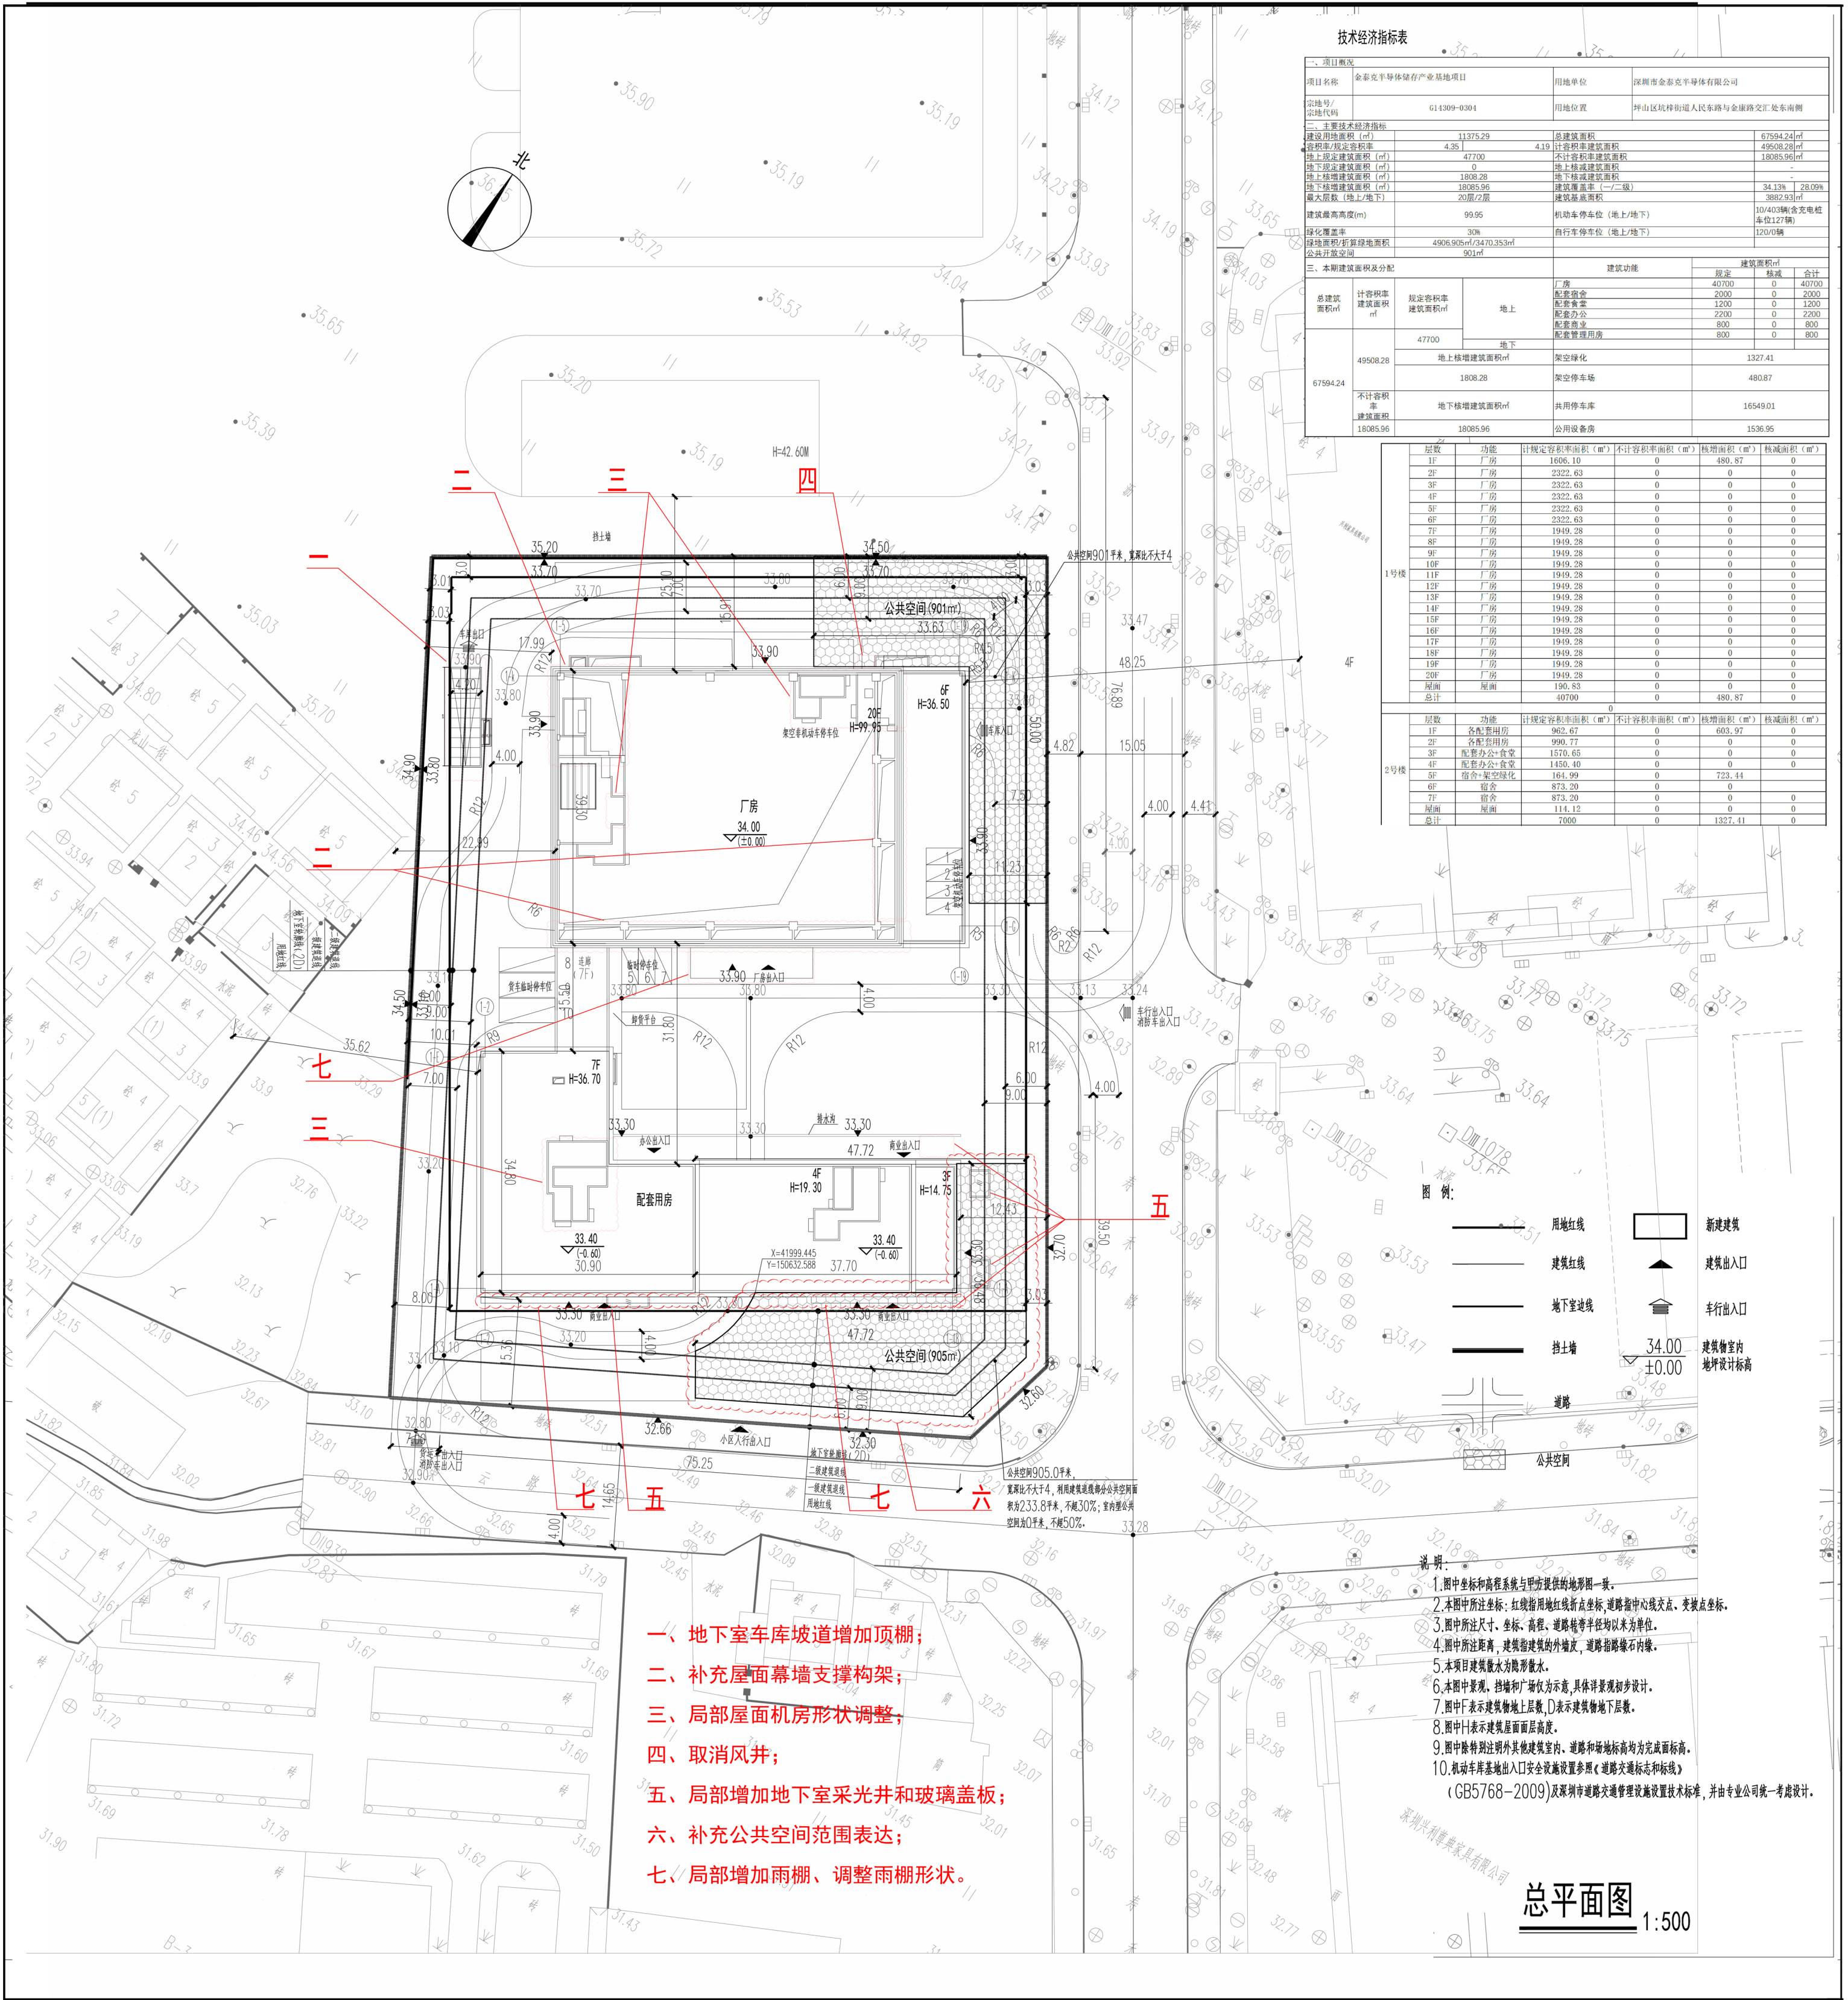

总平面图 1:500