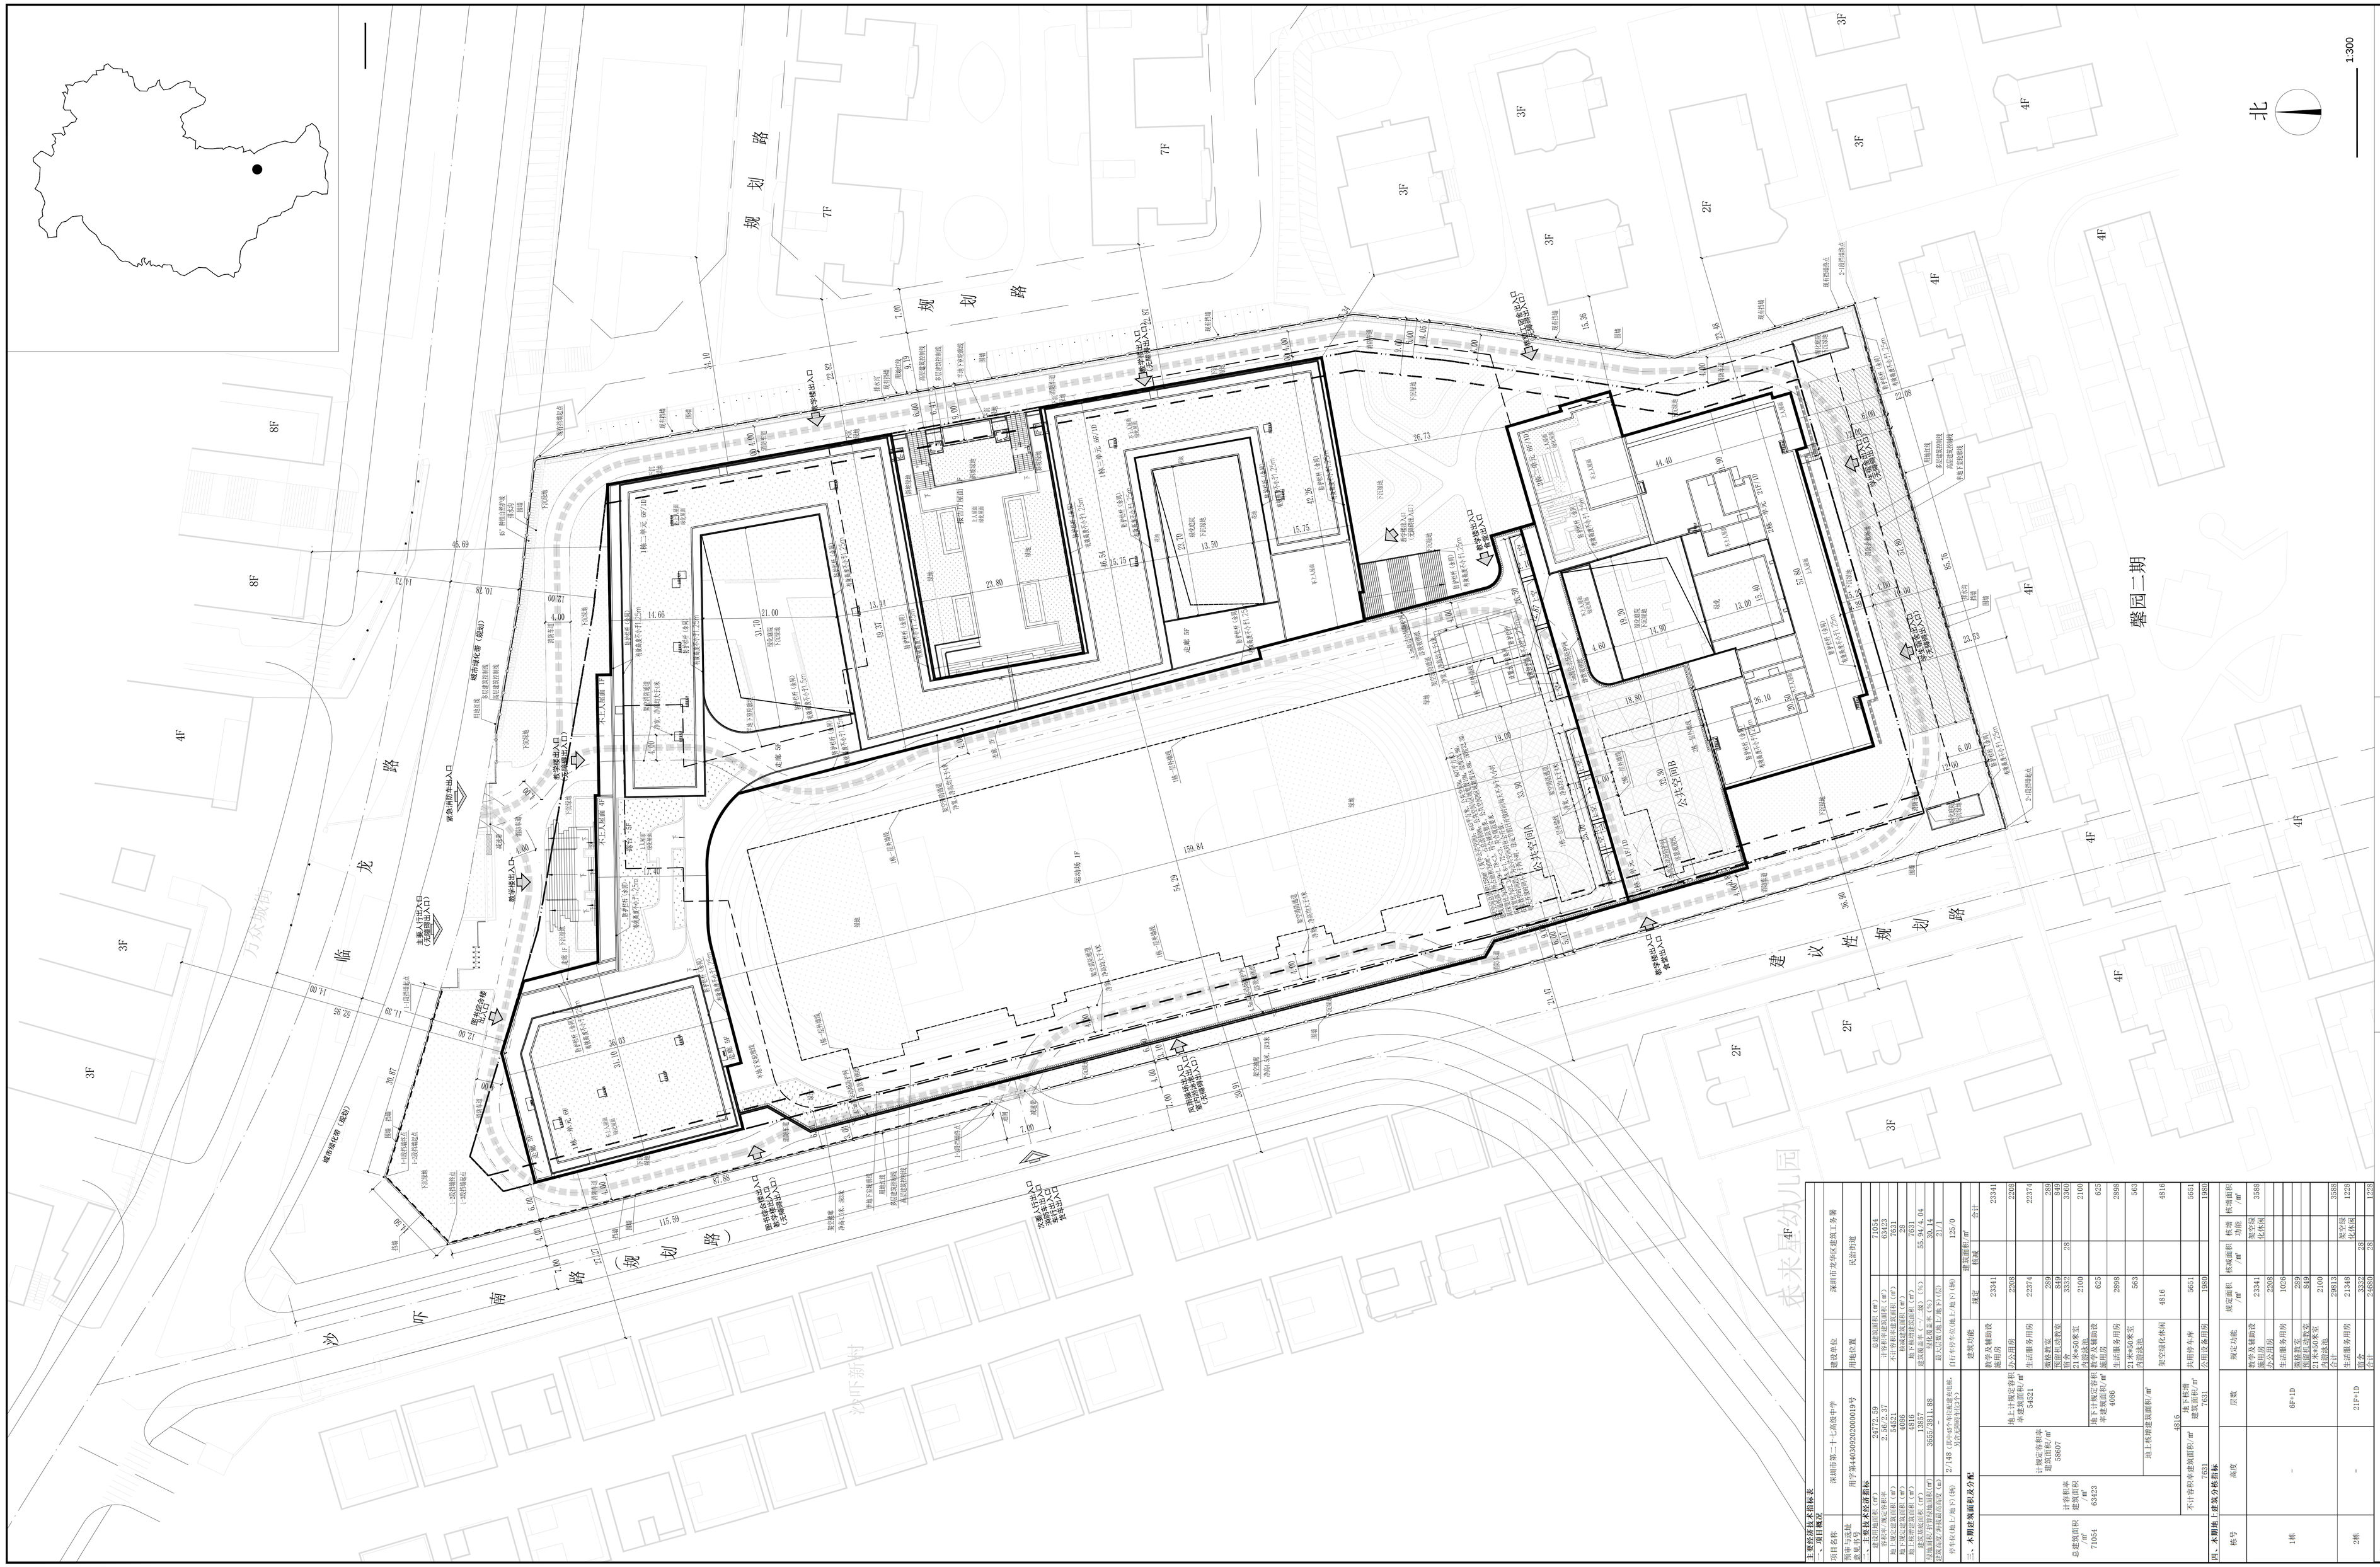
北
1:300
规划路
规划路
临龙路
建议性规划路
馨园二期
7F
8F
4F
3F
2F
