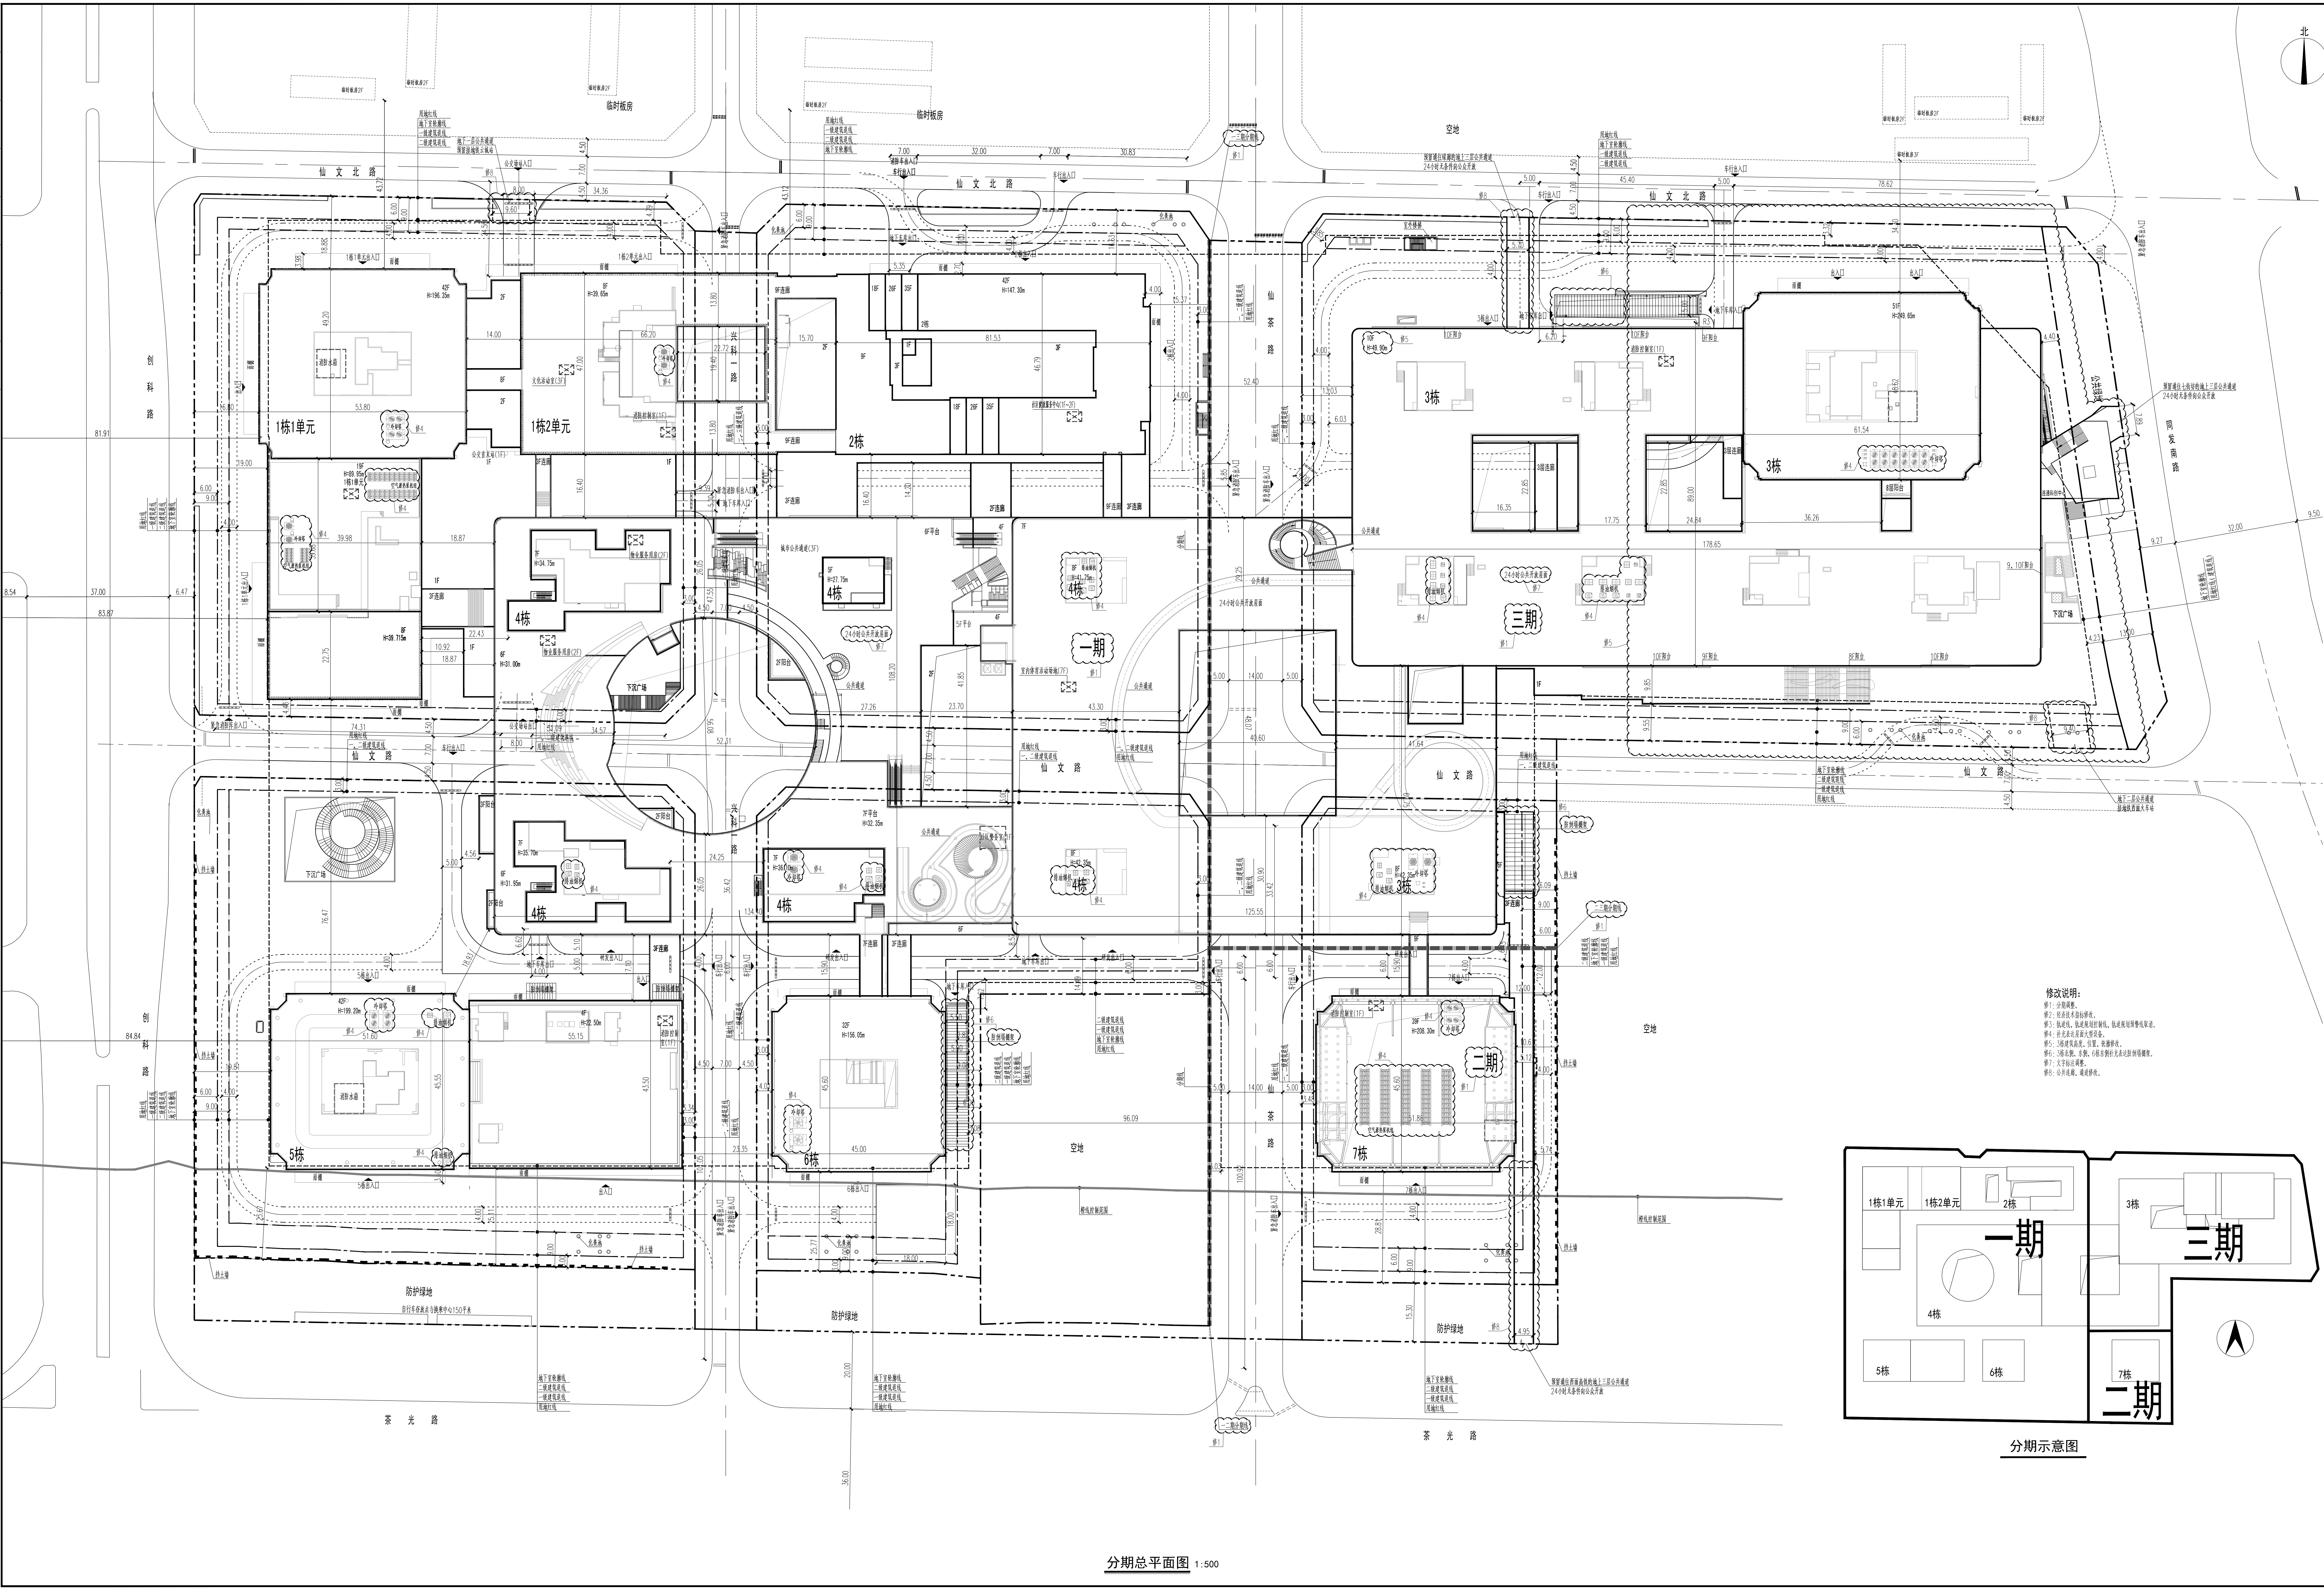


建筑	STRUCTURE	电气	ELECTRIC
结构	STRUCTURE	弱电	WEAK
给排水	PLUMBING	总图	SITE PLAN
暖通	MECHANICAL		

[illegible][illegible]