


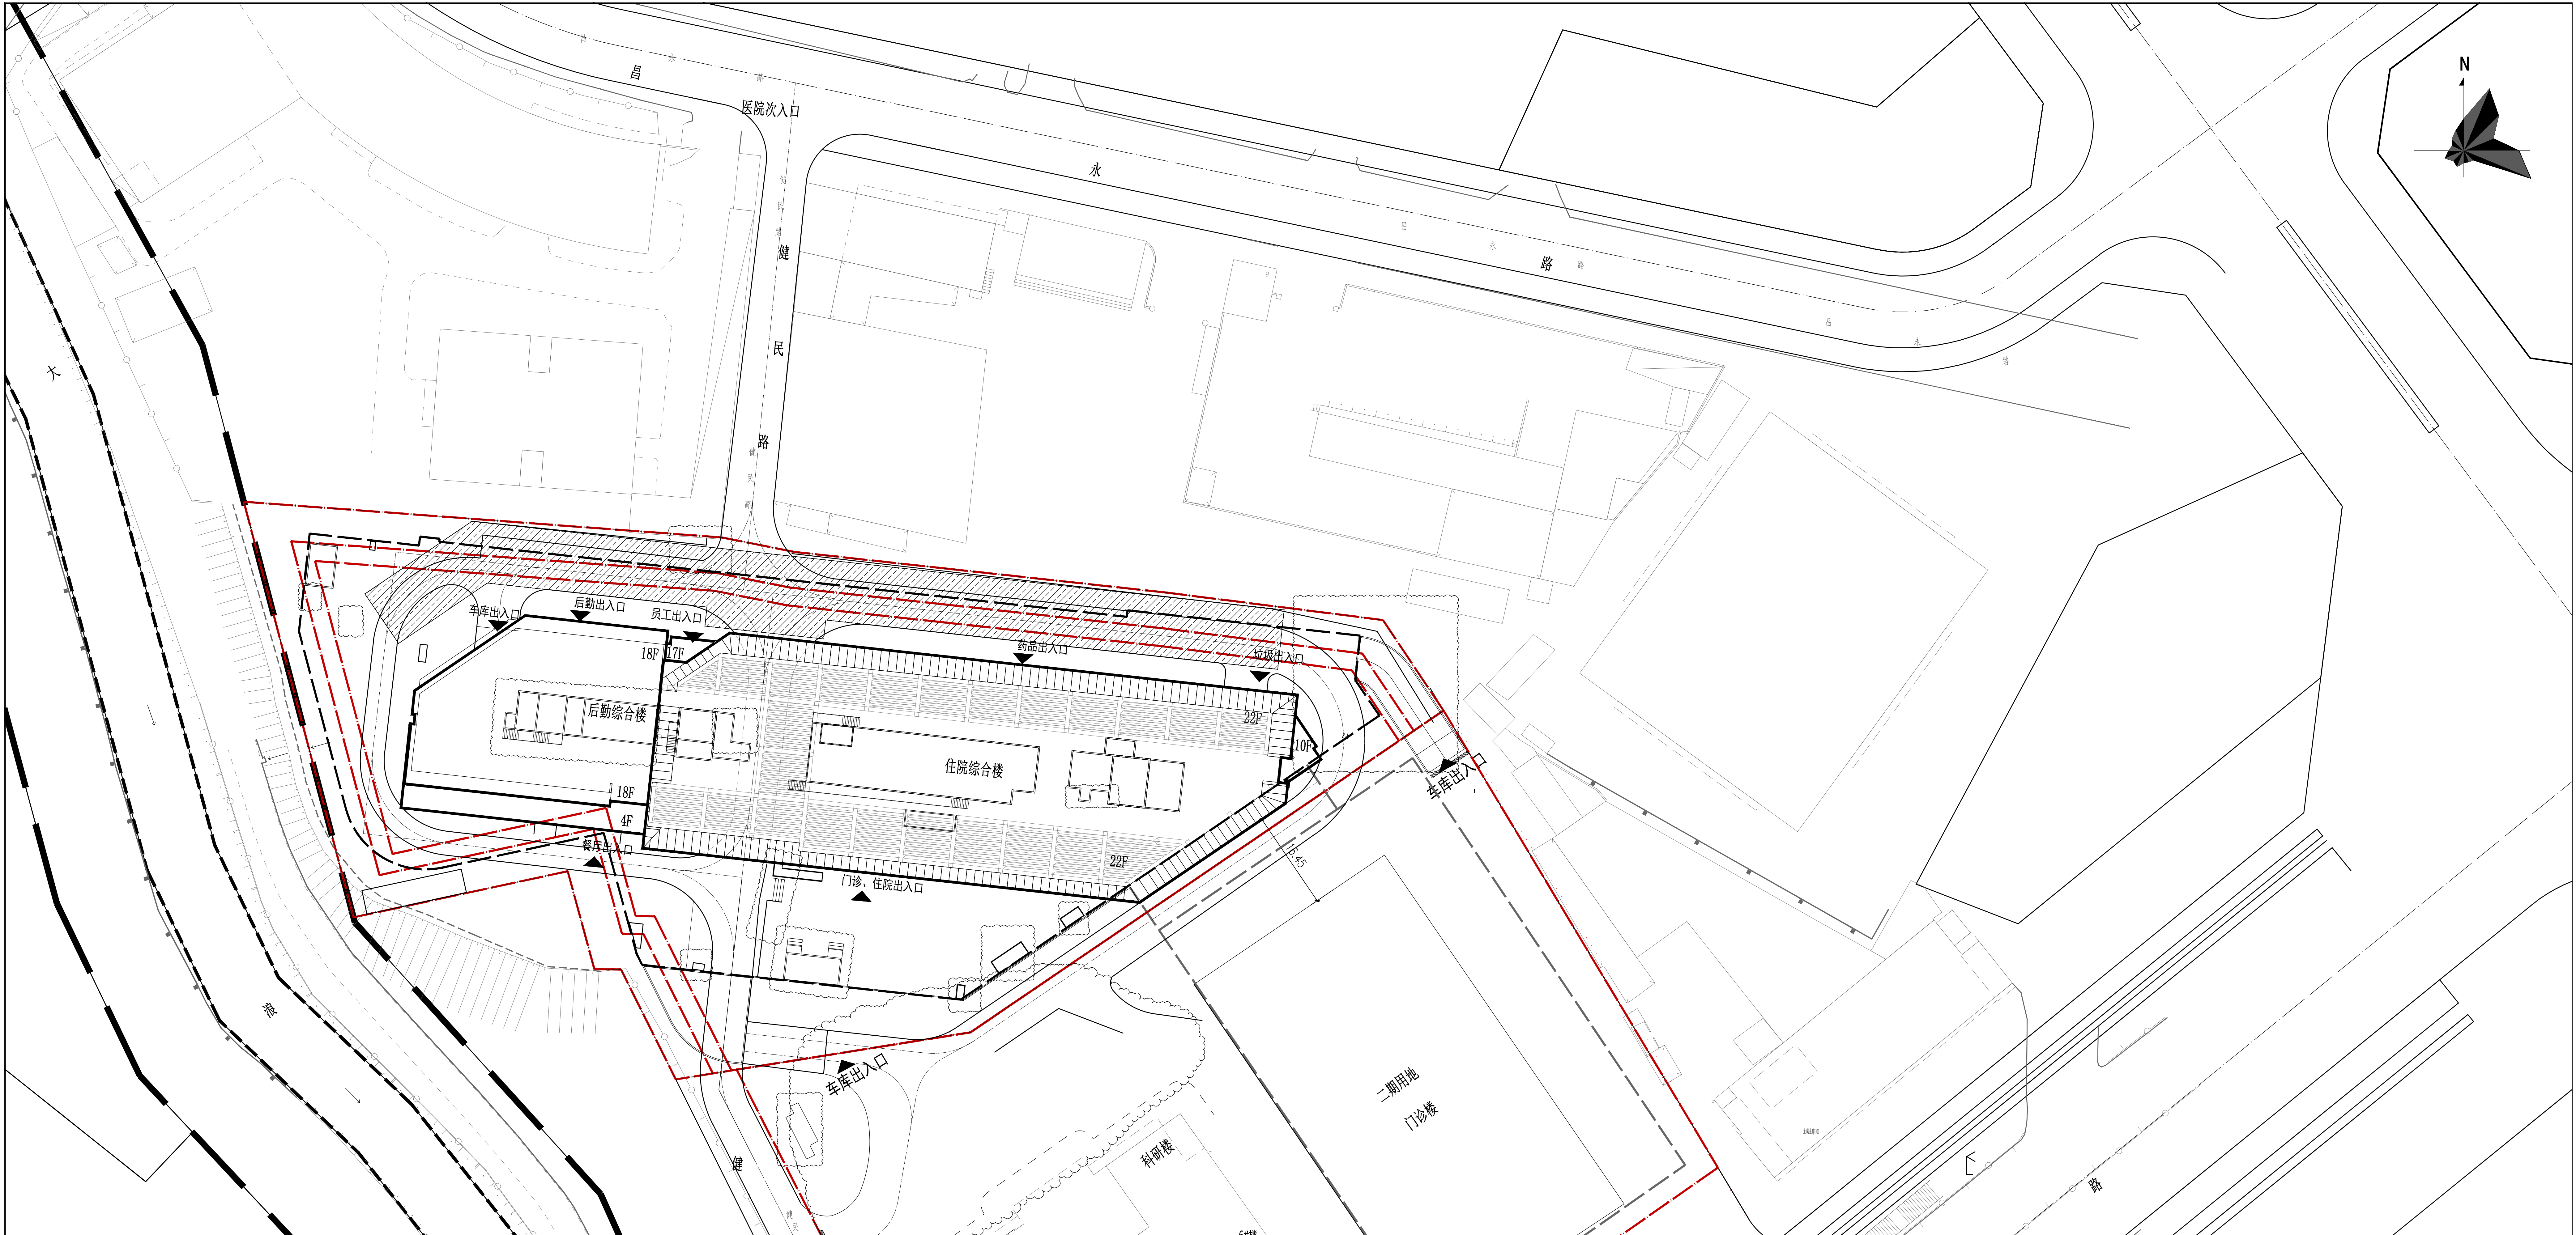

经济技术指标

建设用地面积	11948.82	总建筑面积	136325	地上/下最大层数 (单位: 层)	22/5	
分类建筑面积			建筑功能	建筑面积		
				规定	核减	合计
计容积率 建筑面积 98312	计规定容 积率 建筑面积 95293	地上	住院大楼	45649	0.00	45649
			门诊医技楼	22848	0.00	22848
			后勤综合楼	19756	0.00	19756
		连廊	500	0.00	500	
		(合计)	88753	0.00	88753	
		地下	功能用房	5633	0.00	5633
	其他医疗建筑		907	0.00	907	
	(合计)		6540	0.00	6540	
	地上核增 建筑面积 3019		架空绿化休闲		2374	
		架空公共空间		645		
不计容 率 建筑面积 38013		地下核增 建筑面积 38013	机动车库		28819	
	设备用房			6354		
	人防			2840		

总平面图 1:400