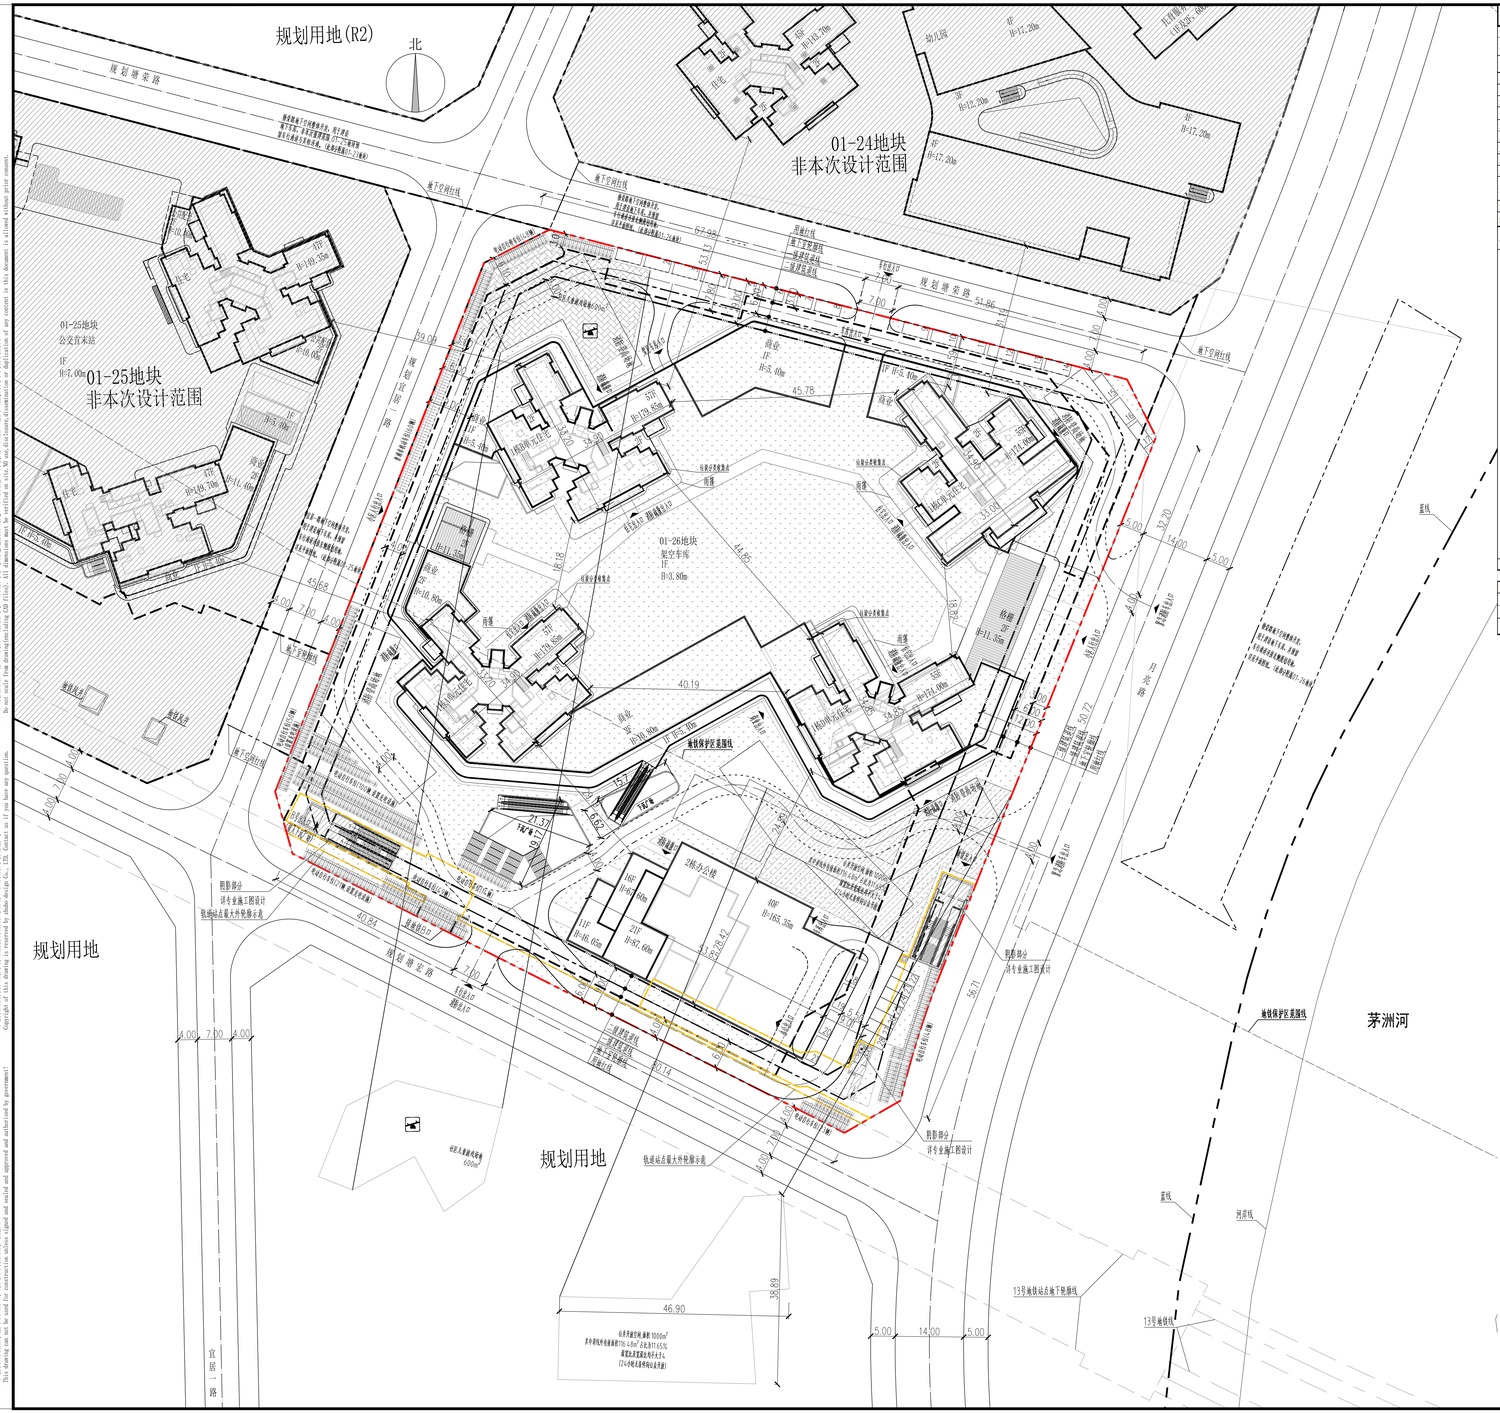
规划用地(R2)
北
01-24地块
非本次设计范围
01-25地块
非本次设计范围
01-26地块
架空车库
规划用地
规划用地
茅洲河
规划墨家路
宜居一路
地铁保护区范围线
13号地铁站点地下轮廓线
13号地铁线
蓝线
河岸线
绿线
2栋办公楼
10F
H=165.35m
11F
H=46.65m
21F
H=87.60m
18F
H=79.60m
商业
1F
H=5.40m
住宅
H=79.55m
H=54.00m
H=11.35m
H=10.80m
H=15.00m
H=7.00m
H=10.45m
H=13.70m
H=13.40m
H=13.20m
H=17.20m
H=12.20m
H=10.80m
H=15.70m
H=15.80m
H=11.00m
H=10.80