
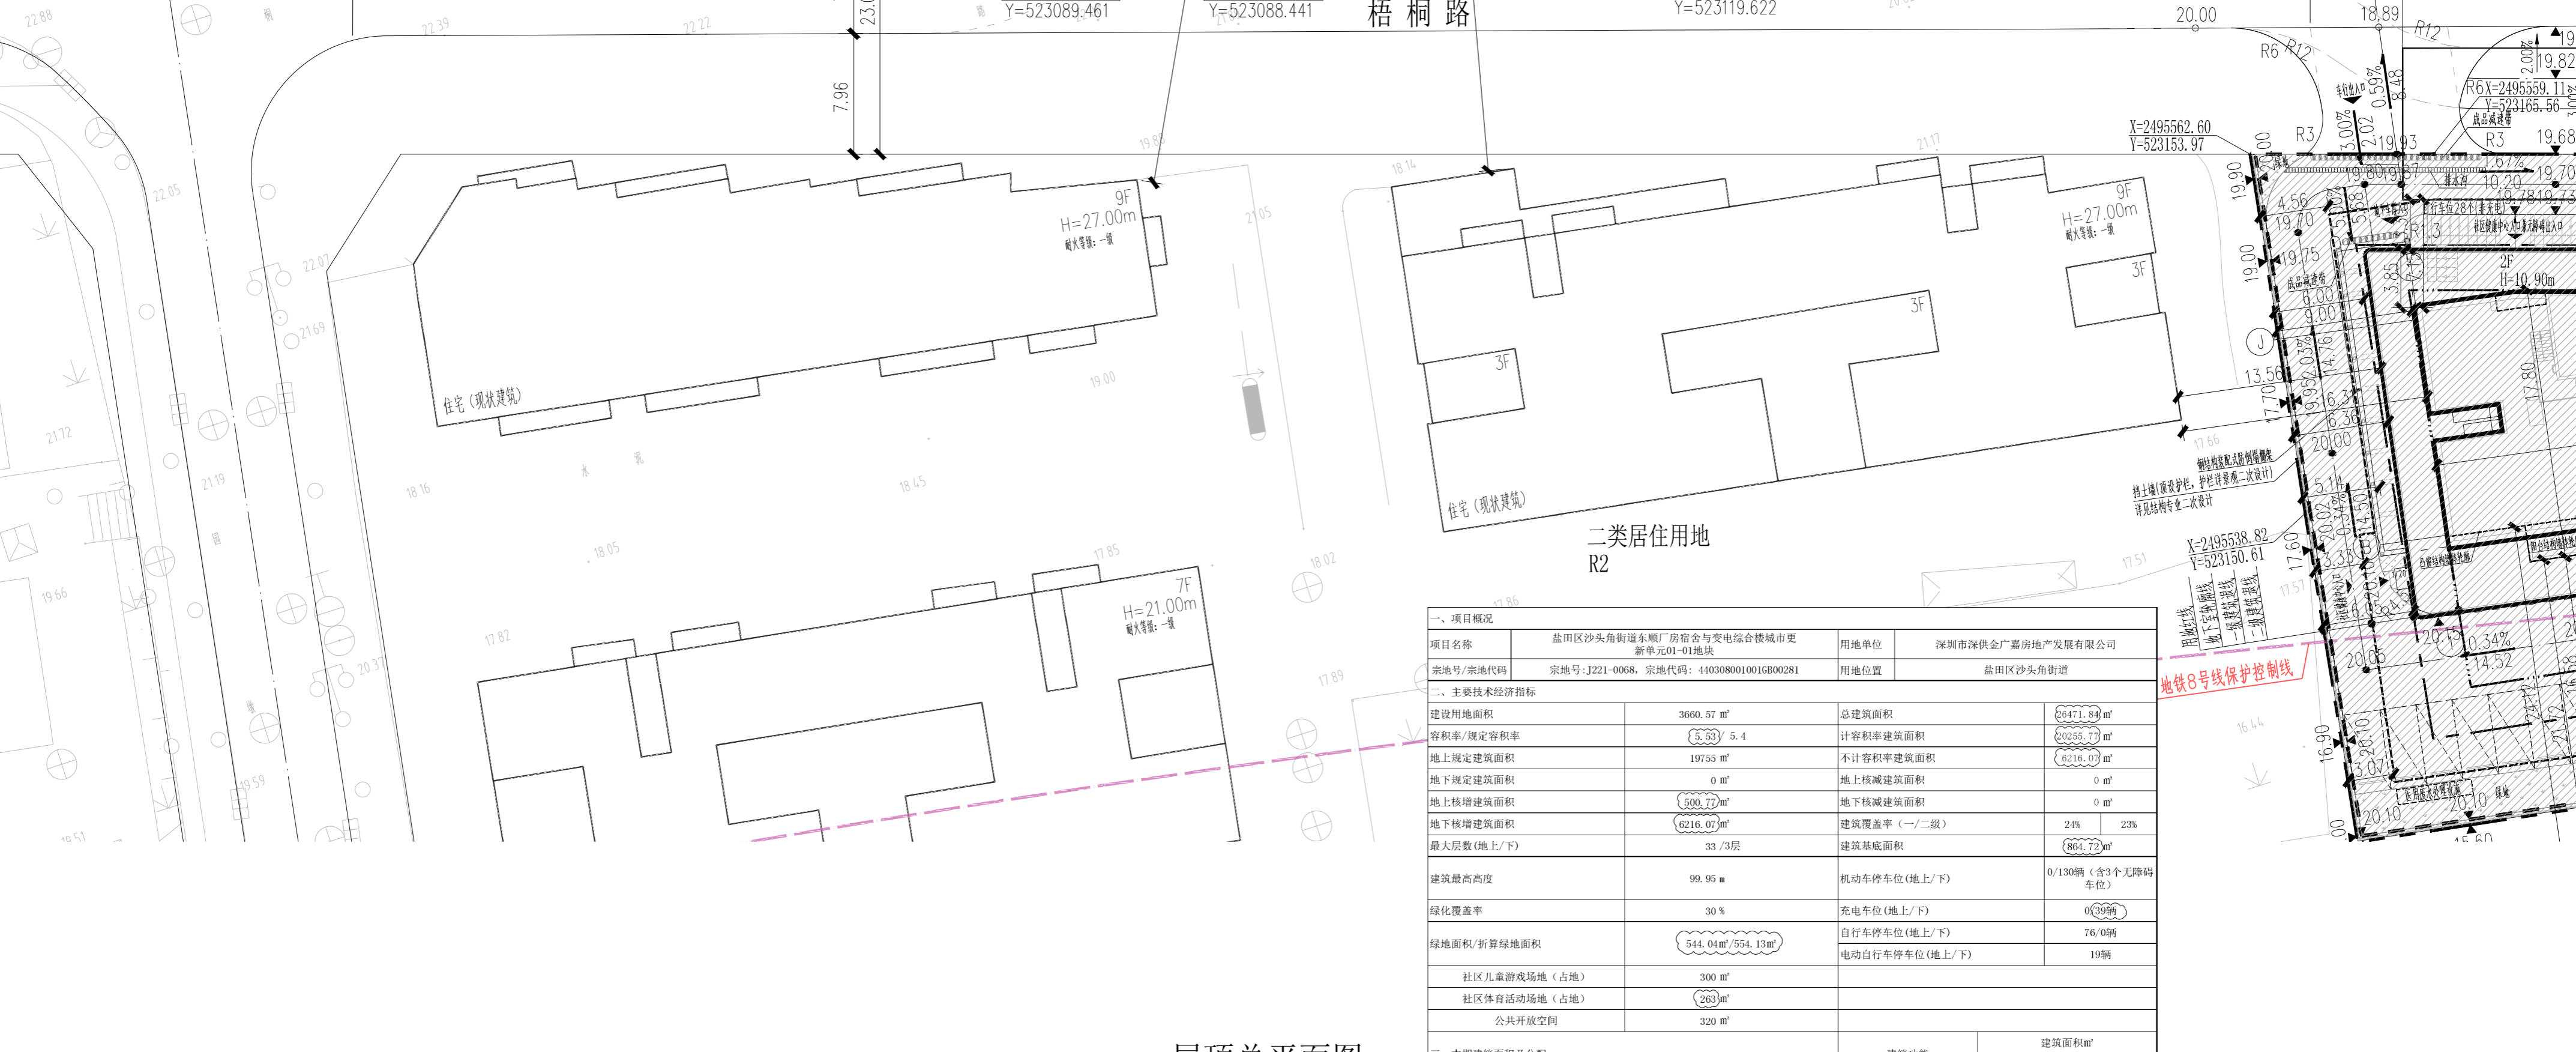



警告及说明 WARNING AND NOTES:

- 1. 本图须盖齐字盖章并经国家有关部门批准方可施工!
2. 本图版权归取得设计有限公司所有, 如有任何侵权, 请联系:
3. 不可按图纸(含CAD文件)提取尺寸, 所有尺寸均须通过放样确定, 未经同意不得修改、涂改、复制或重新制作文件及资料。

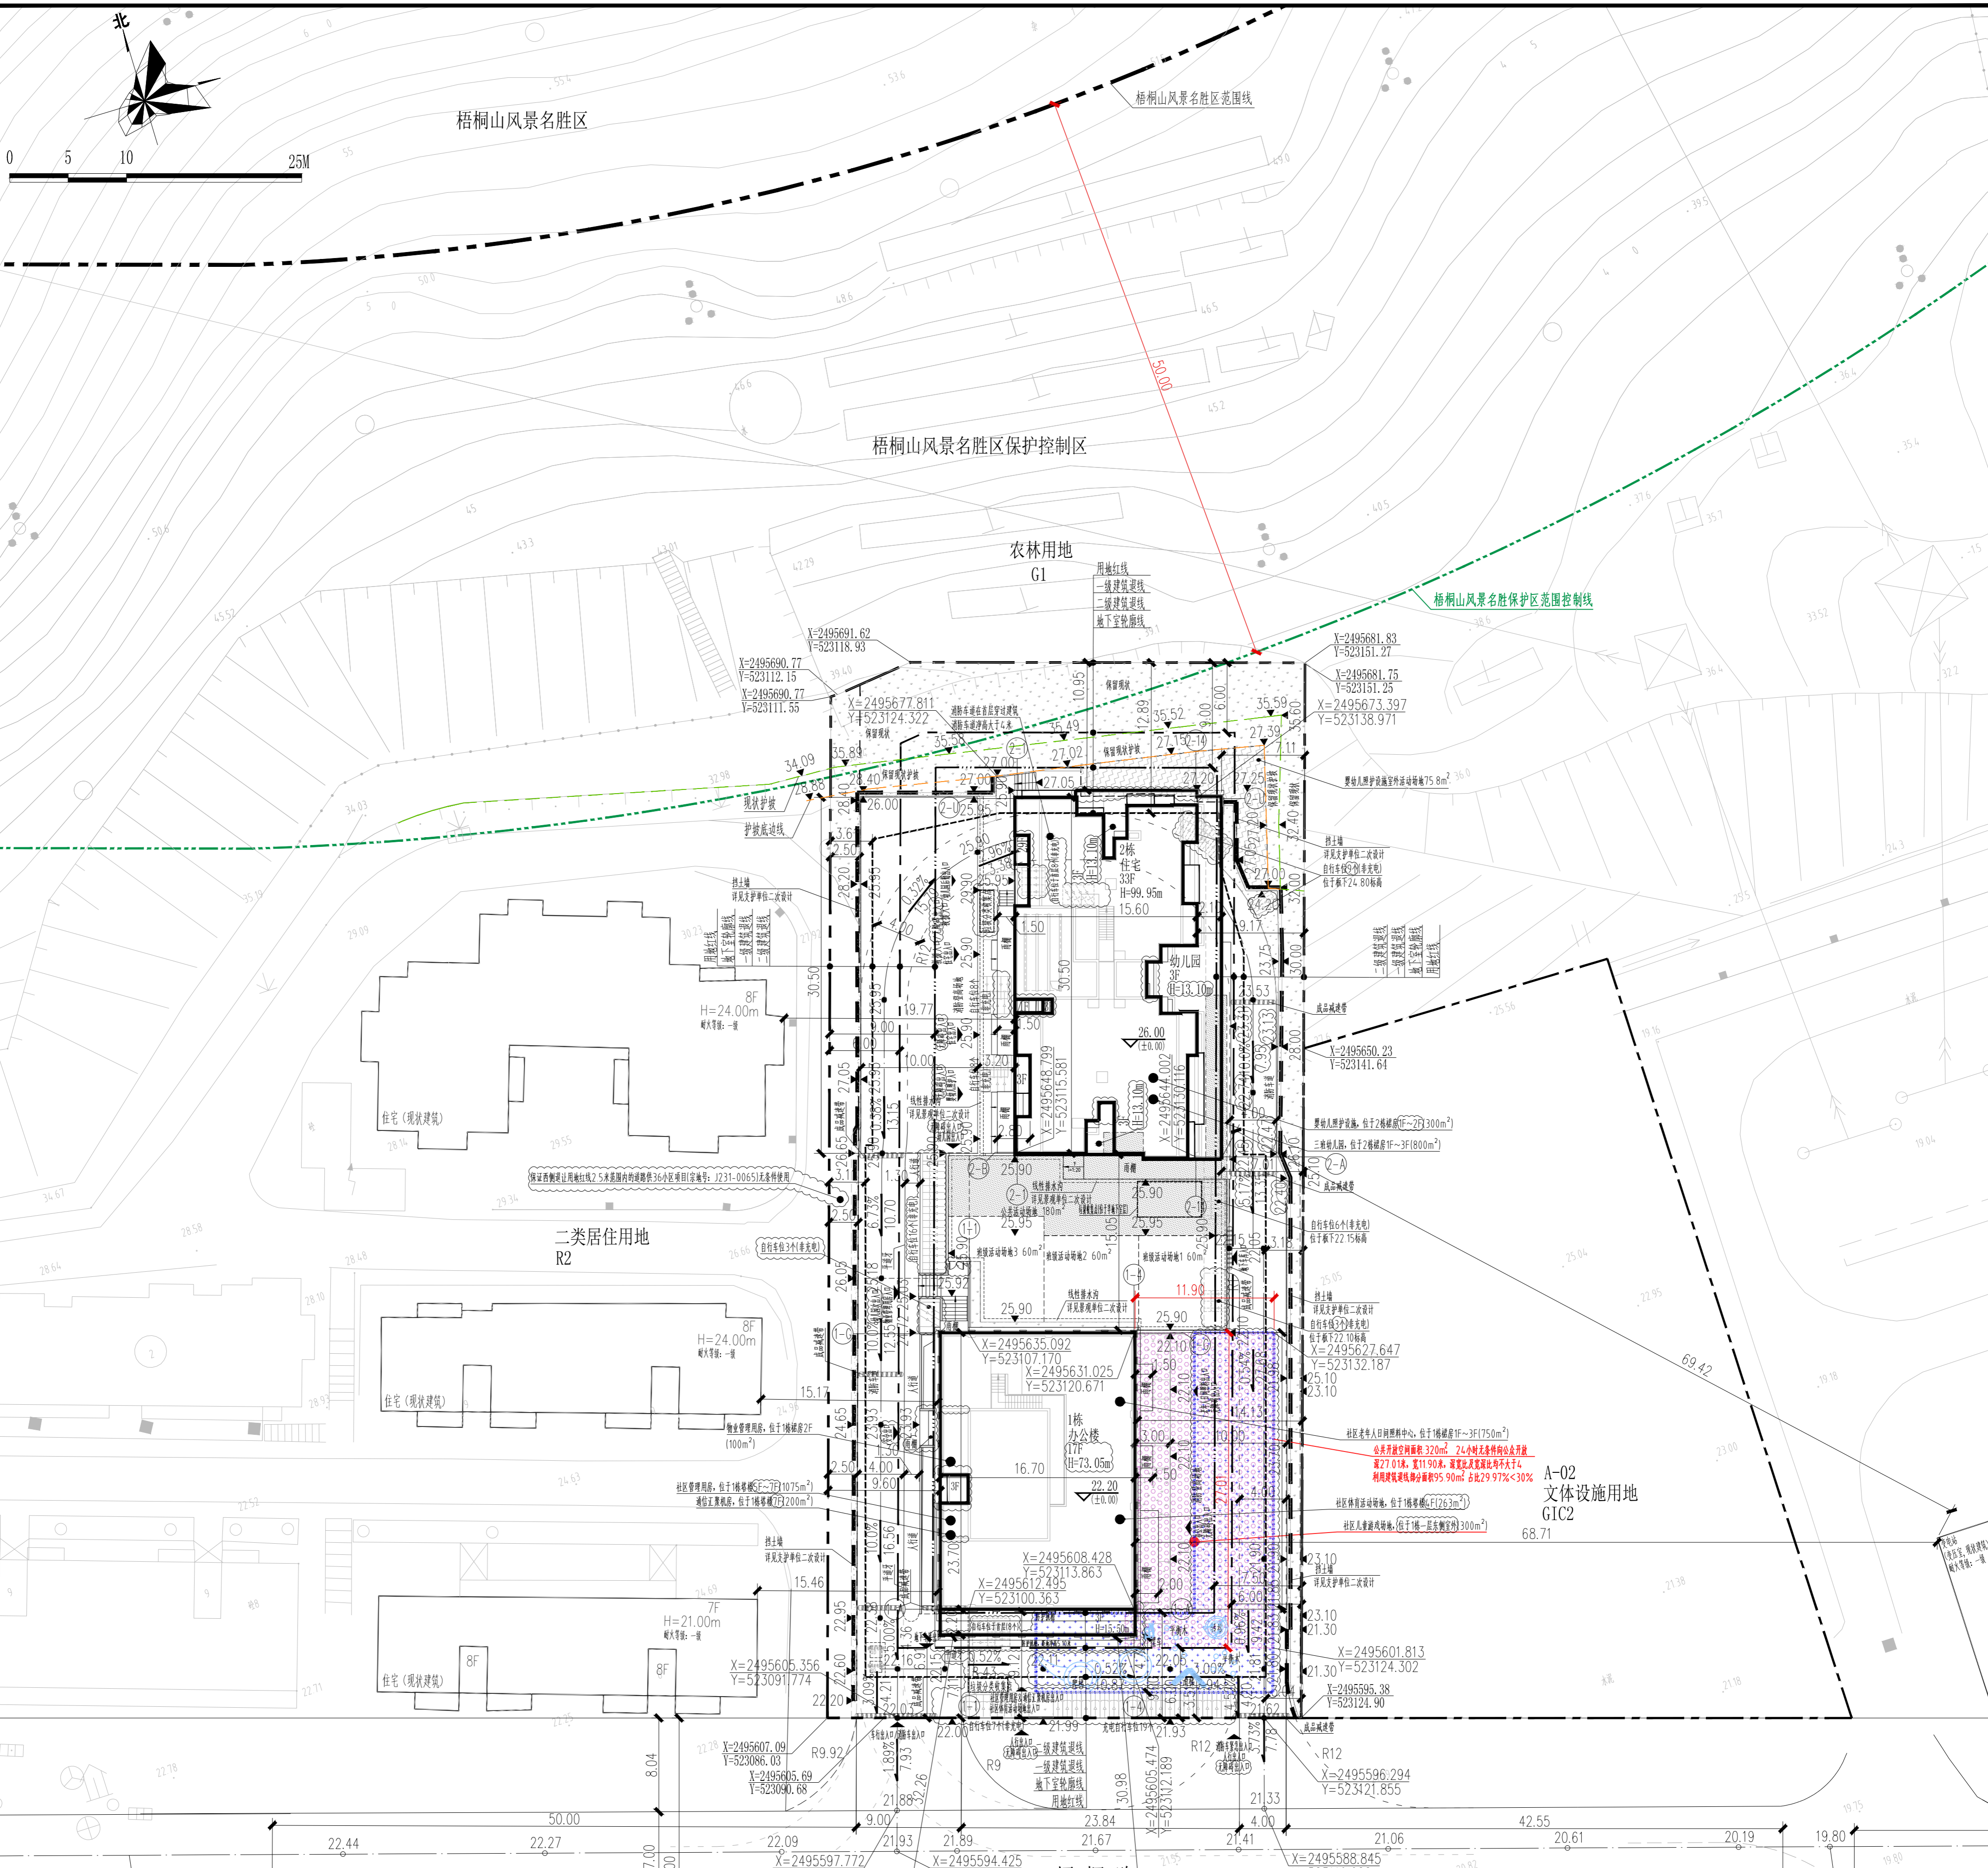

屋顶总平面图 1:300

Table with 4 columns: 一、项目概况, 二、主要经济技术指标, 三、本期建筑面积及分配, 四、分栋建筑面积分配. Contains project details and area breakdowns.

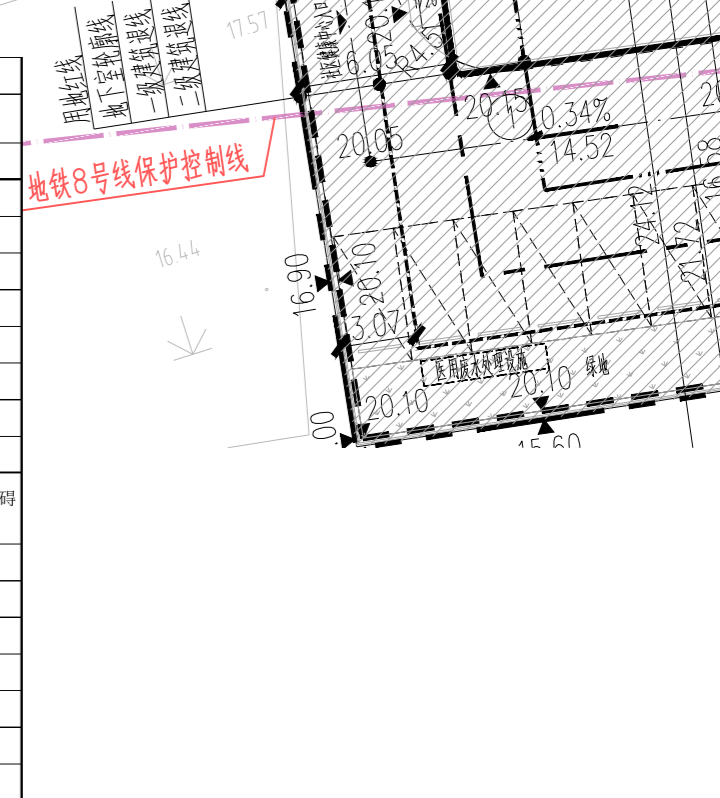

图例 (Legend) table with 2 columns: 图例 and 说明. Lists symbols for land use lines, building levels, roads, etc.

说明 (Notes) text block containing 18 numbered points detailing design standards and requirements.

Project information block including '屋顶总平面图' title, design team details, and company logo 'ZHUO DESIGN'.